

L. 1113

MAPP. 216, 272, 201



MODULARIO
F. rig. rend. 496



MINISTERO DELLE FINANZE
DIPARTIMENTO DEL TERRITORIO
CATASTO EDILIZIO URBANO (RDL 13-4-1939, n. 652)

MOD. AN (CEU)
LIRE
800

Planimetria di u.i.u. in Comune di MANTOVA VIA D. TASSONI civ.

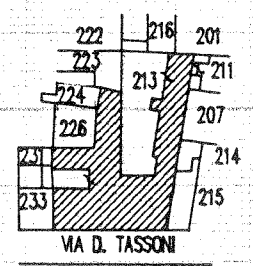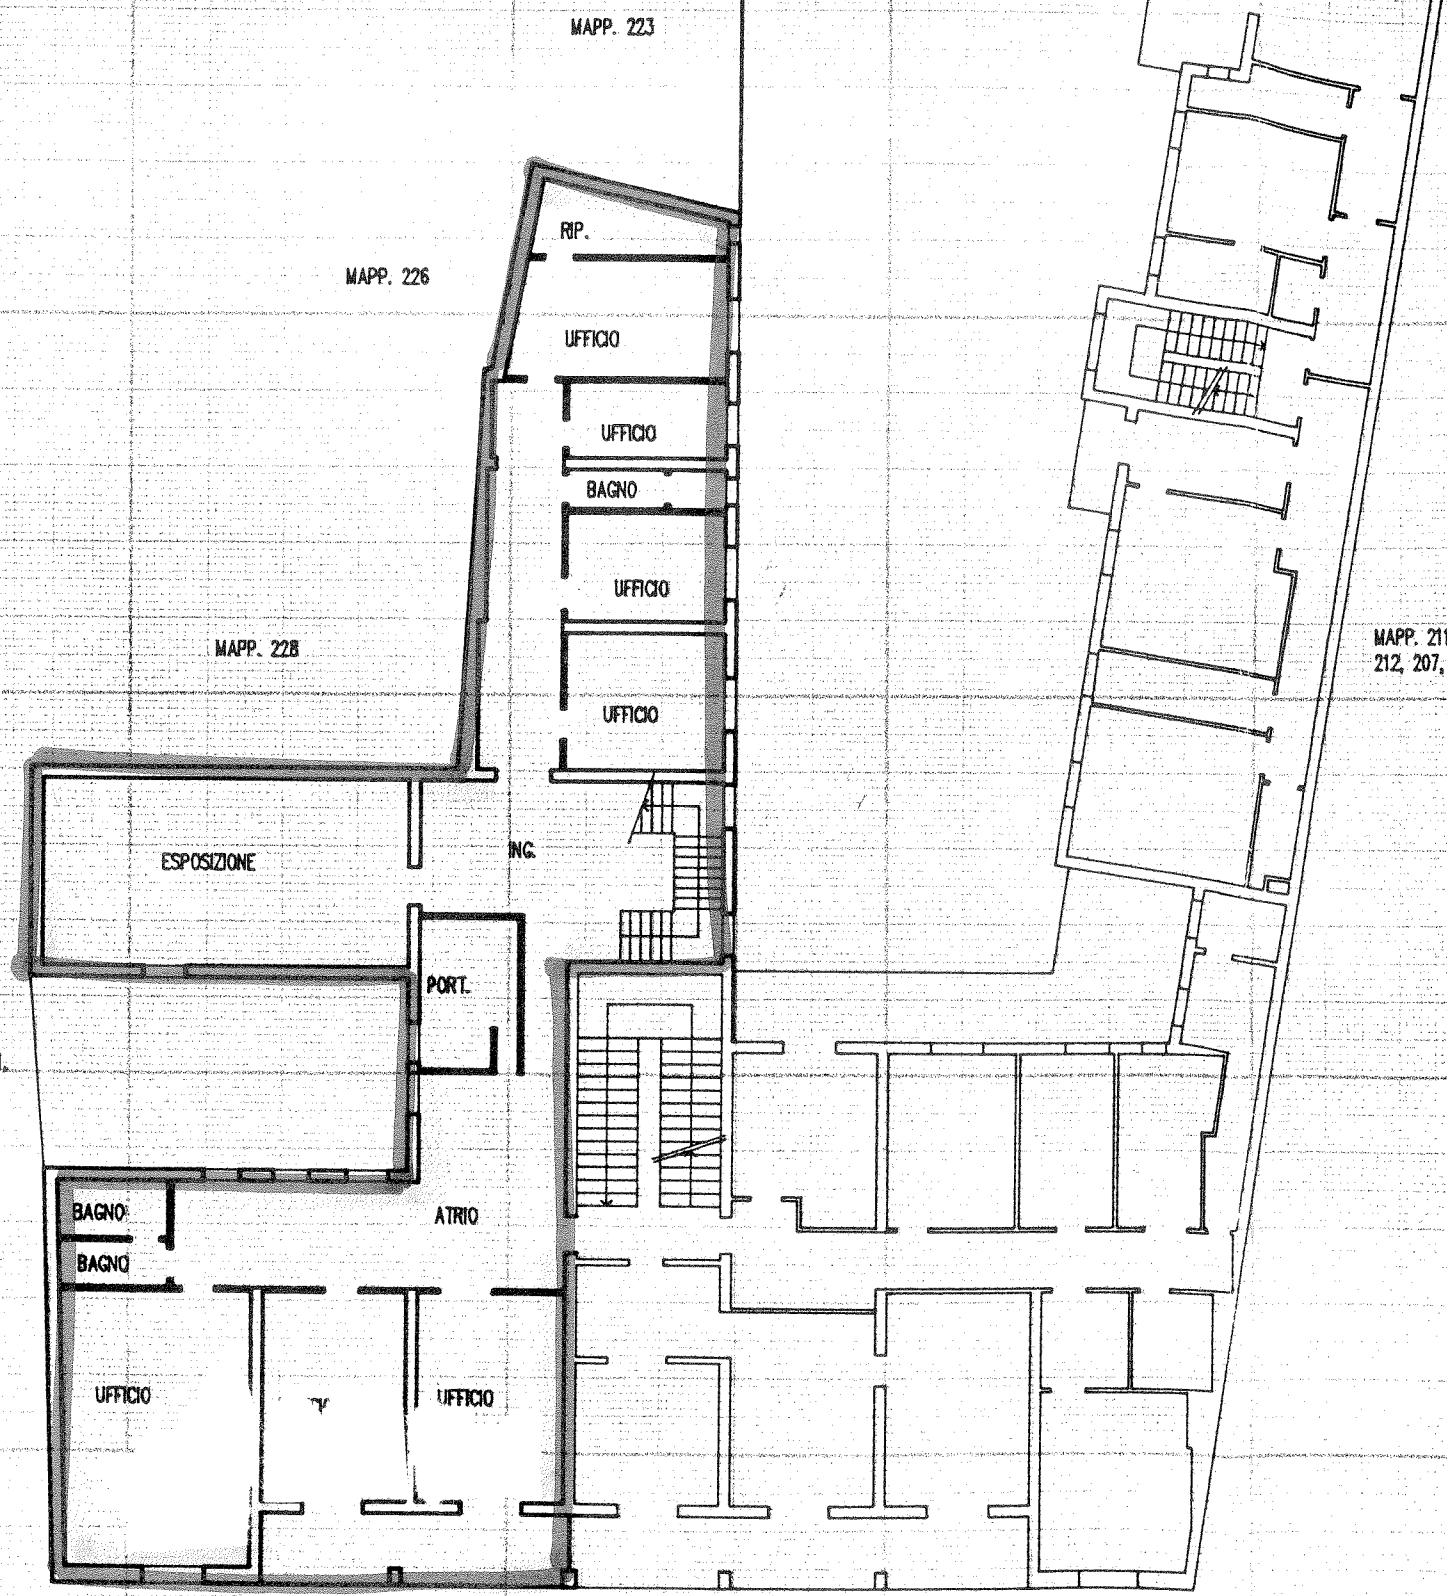


PLANIMETRIA GENERALE
FG. 27 MAPP. 213
SCALA 1:2000

MAPP. 211, 562,
212, 207, 214, 215

PIANTA PIANO PRIMO
N. 320 mt

MAPP. 231,
232, 233

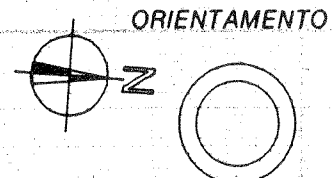

SCALA 1:200

SCALA DI 1:

foglio n. 2 di 2

Dichiarazione di N.C.
Denuncia di variazione

Identificativi catastali
F. 27
n. 213 sub. 43

Compilata dal INGEGNERE
(Titolo, cognome e nome)
PIERPAOLO CARLESCHI
Iscritto all'albo de INGEGNERI
della provincia di MANTOVA 930
data 28/04/96 Firma Piero Carleschi



RISERVATO ALL'UFFICIO

1413