


DEPOSITI IN GALLERIA COMPLESSA: SEZIONI TIPO SC. 1:200

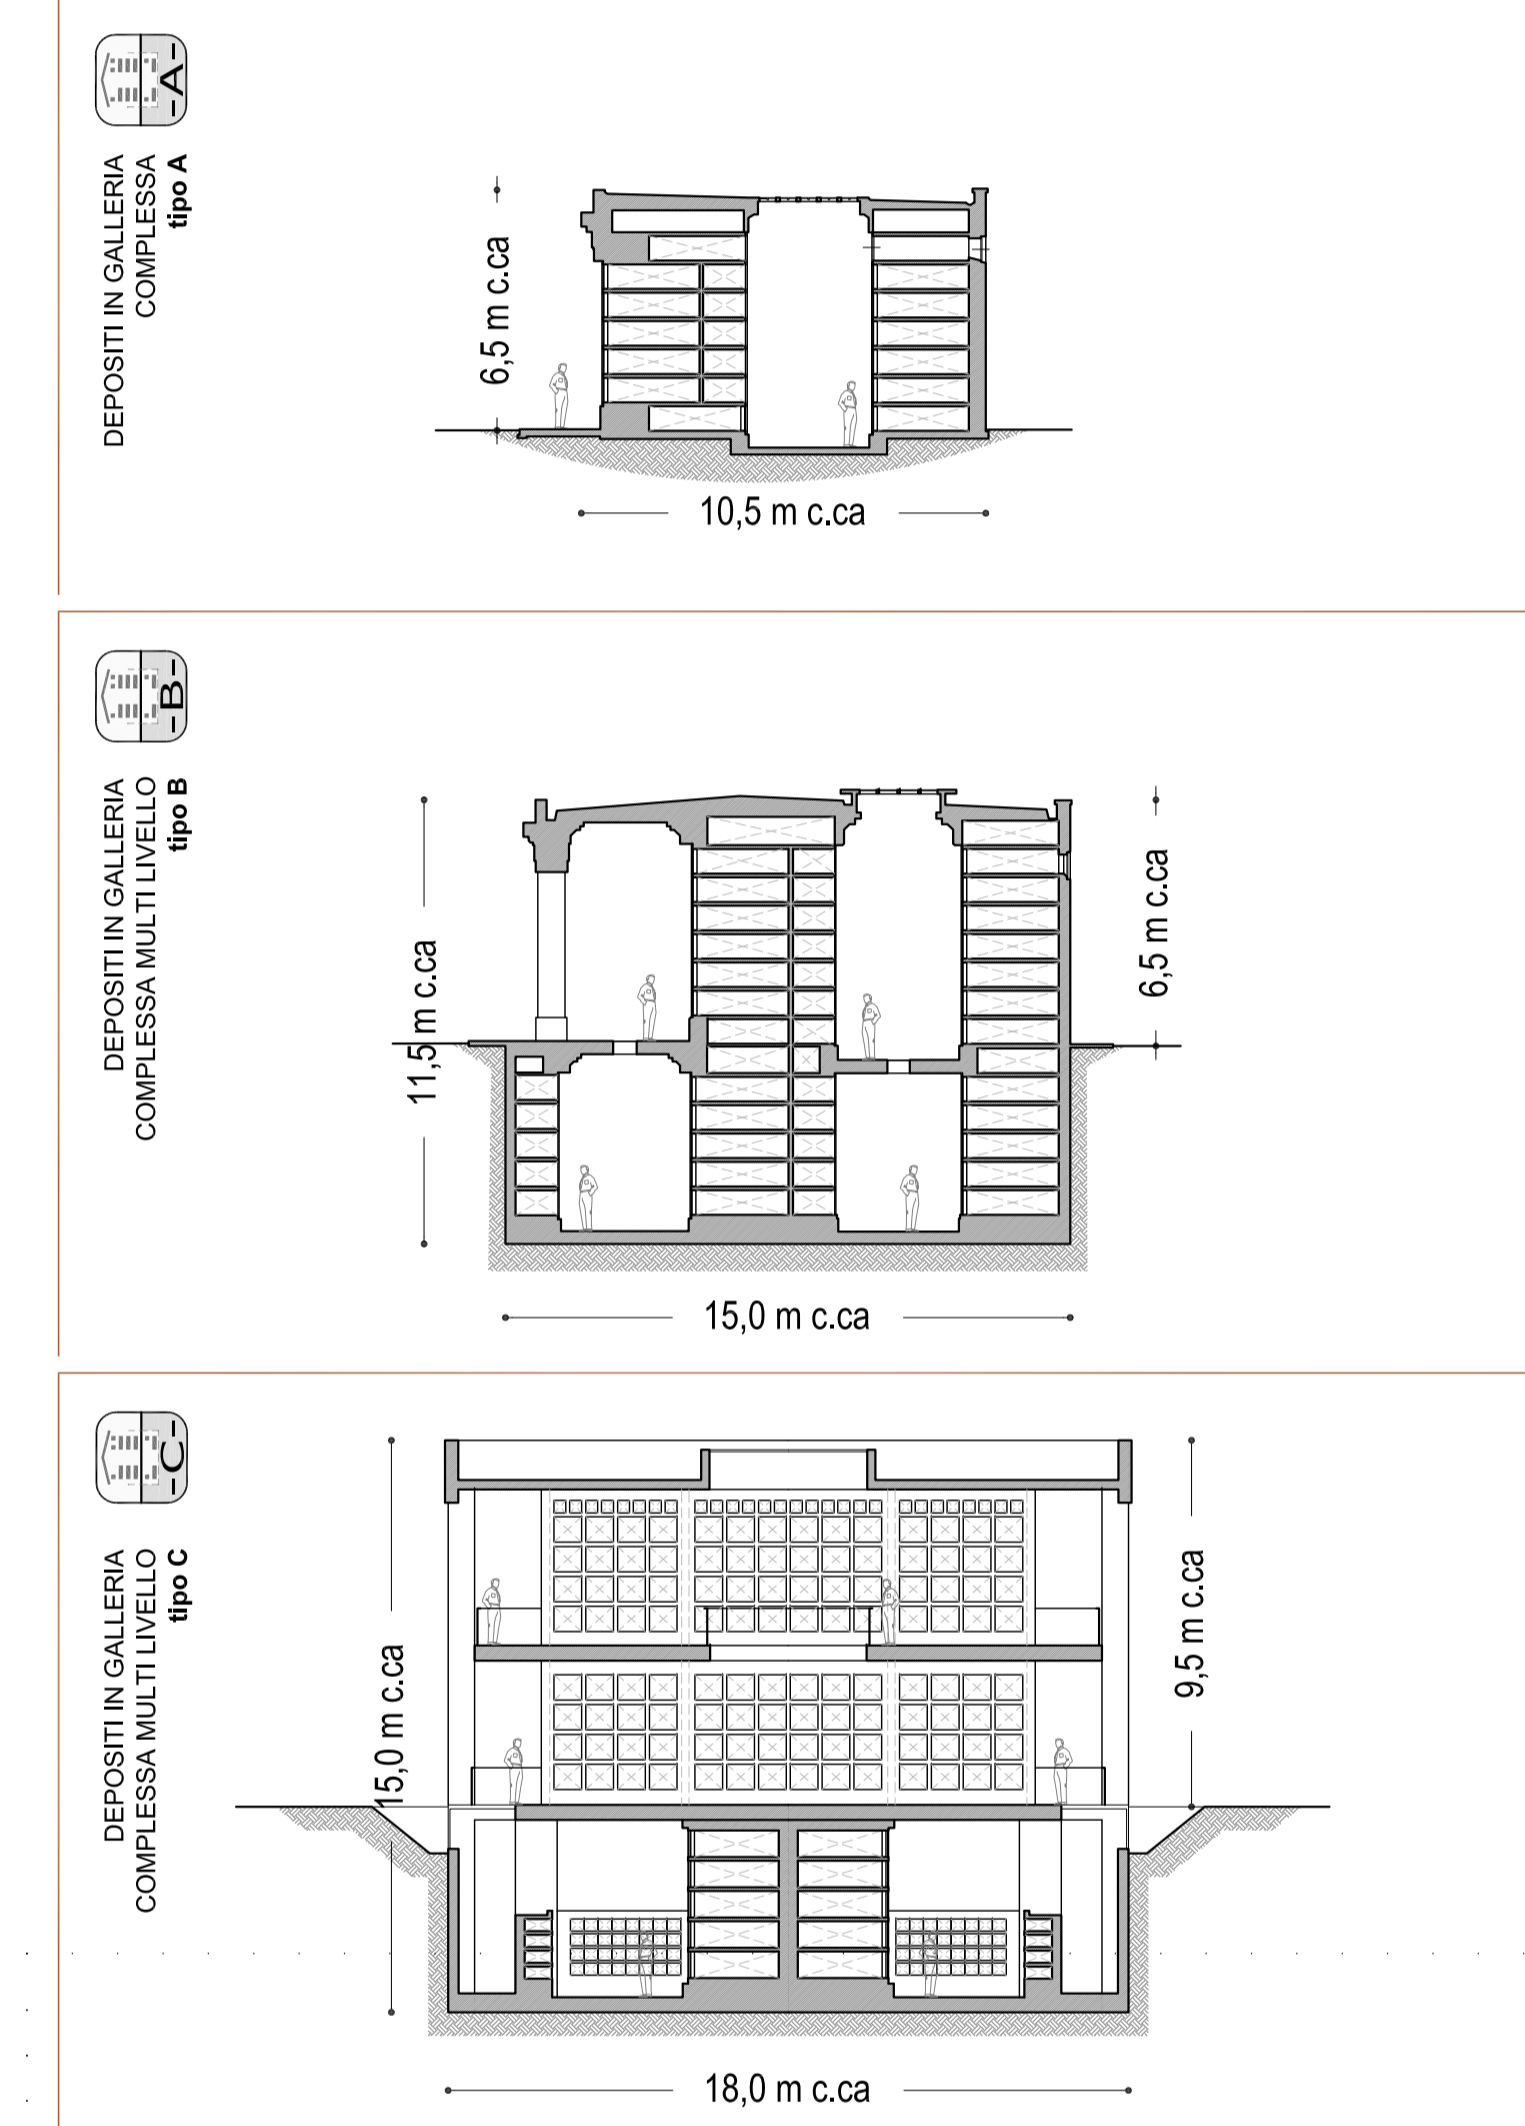

NB: La legenda è riportata su specifica tavola

Approvazione del Consiglio Comunale di Mantova	estremi
Parere A.T.S.	estremi
Parere A.R.P.A.	estremi
Approvazione Servizio cimiteriale TEA spa	estremi
Altri Enti Interessati alla procedura	estremi

00	Febbraio 2016	Emissione	Zapparella	Zanovella	Suttschlo	Basiglio
rev.	data	DESCRIZIONE	redatto	verificato	riesaminato	approvato

<p>gruppo Territorio energia ambiente spa</p>	Sede legale: Via Tallero, 3 - 46100 MANTOVA tel. 0376 4121 - fax 0376 412109 C.F. e P.I. 01838200202 R.L. Mantova 01838200202 R.E.A. 21253 C.C.I.A.A. Mantova http://www.teaspa.it	Certificazioni: 	SERVIZIO DI INGEGNERIA TEA SPA Via Tallero, 3 46100 MANTOVA tel 0376 412300 fax 0376 412309 email: direzione.Tecnica@teaspa.it
	COMMITTENTE COMUNE DI MANTOVA PROVINCIA DI MANTOVA		
TITOLO PROGETTO PIANO CIMITERIALE (art. 6 del Reg. Regionale n° 6 del 9/11/2004 e s.m.l.)		N° DOCUMENTO C101180 EC PLA A3.3-11	
TITOLO DOCUMENTO CIMITERO DI BORGO ANGELI STATO ATTUALE al luglio 2014 con rilievo dotazioni Planimetria di dettaglio zona nord-ovest (QUADRO 3)		NOME TAVOLA MOD. REV. A3.311 SCALA	
PROGETTISTI TEA SPA: COORDINATORE arch. Daniele Battistello TEA S.p.A. Servizio di ingegneria via Tallero, 3 46100 Mantova (MN)	PARTECIPAZIONE DIRETTA: arch. urb. Giovanni Zandonella Malucco O.A. P.P.C. Mn n°226 ASSISTENTI DI PROGETTO: arch. FRANCO ZAPPARELLA O.A. P.P.C. Mn n°394 arch. DANIELE SPAZZINI O.A. P.P.C. Mn n°278	FORNITORE CONSULENZA SPECIALISTICA Studio Zandonella Malucco Architetto e Urbanista Piazza Vitello Emanuele, 51 46041 Roccamarengo (MN) telefono: 0376 412300 fax: 0376 412309 email: info@zandonella.it	

Allegato 1 F.16 A.07 Rev. 01 Data 01/03/2011 Fog. 1 di 1
 QUESTO DISEGNO E' PROPRIETA' RISERVATA DEL GRUPPO TEA SPA. E' NON PUO' ESSERE RIPRODOTTO, RIPRODOTTO O MOSTRATO A TERZO SENZA LA NOSTRA AUTORIZZAZIONE SCRITTA.