




ZONA INTERVENTO

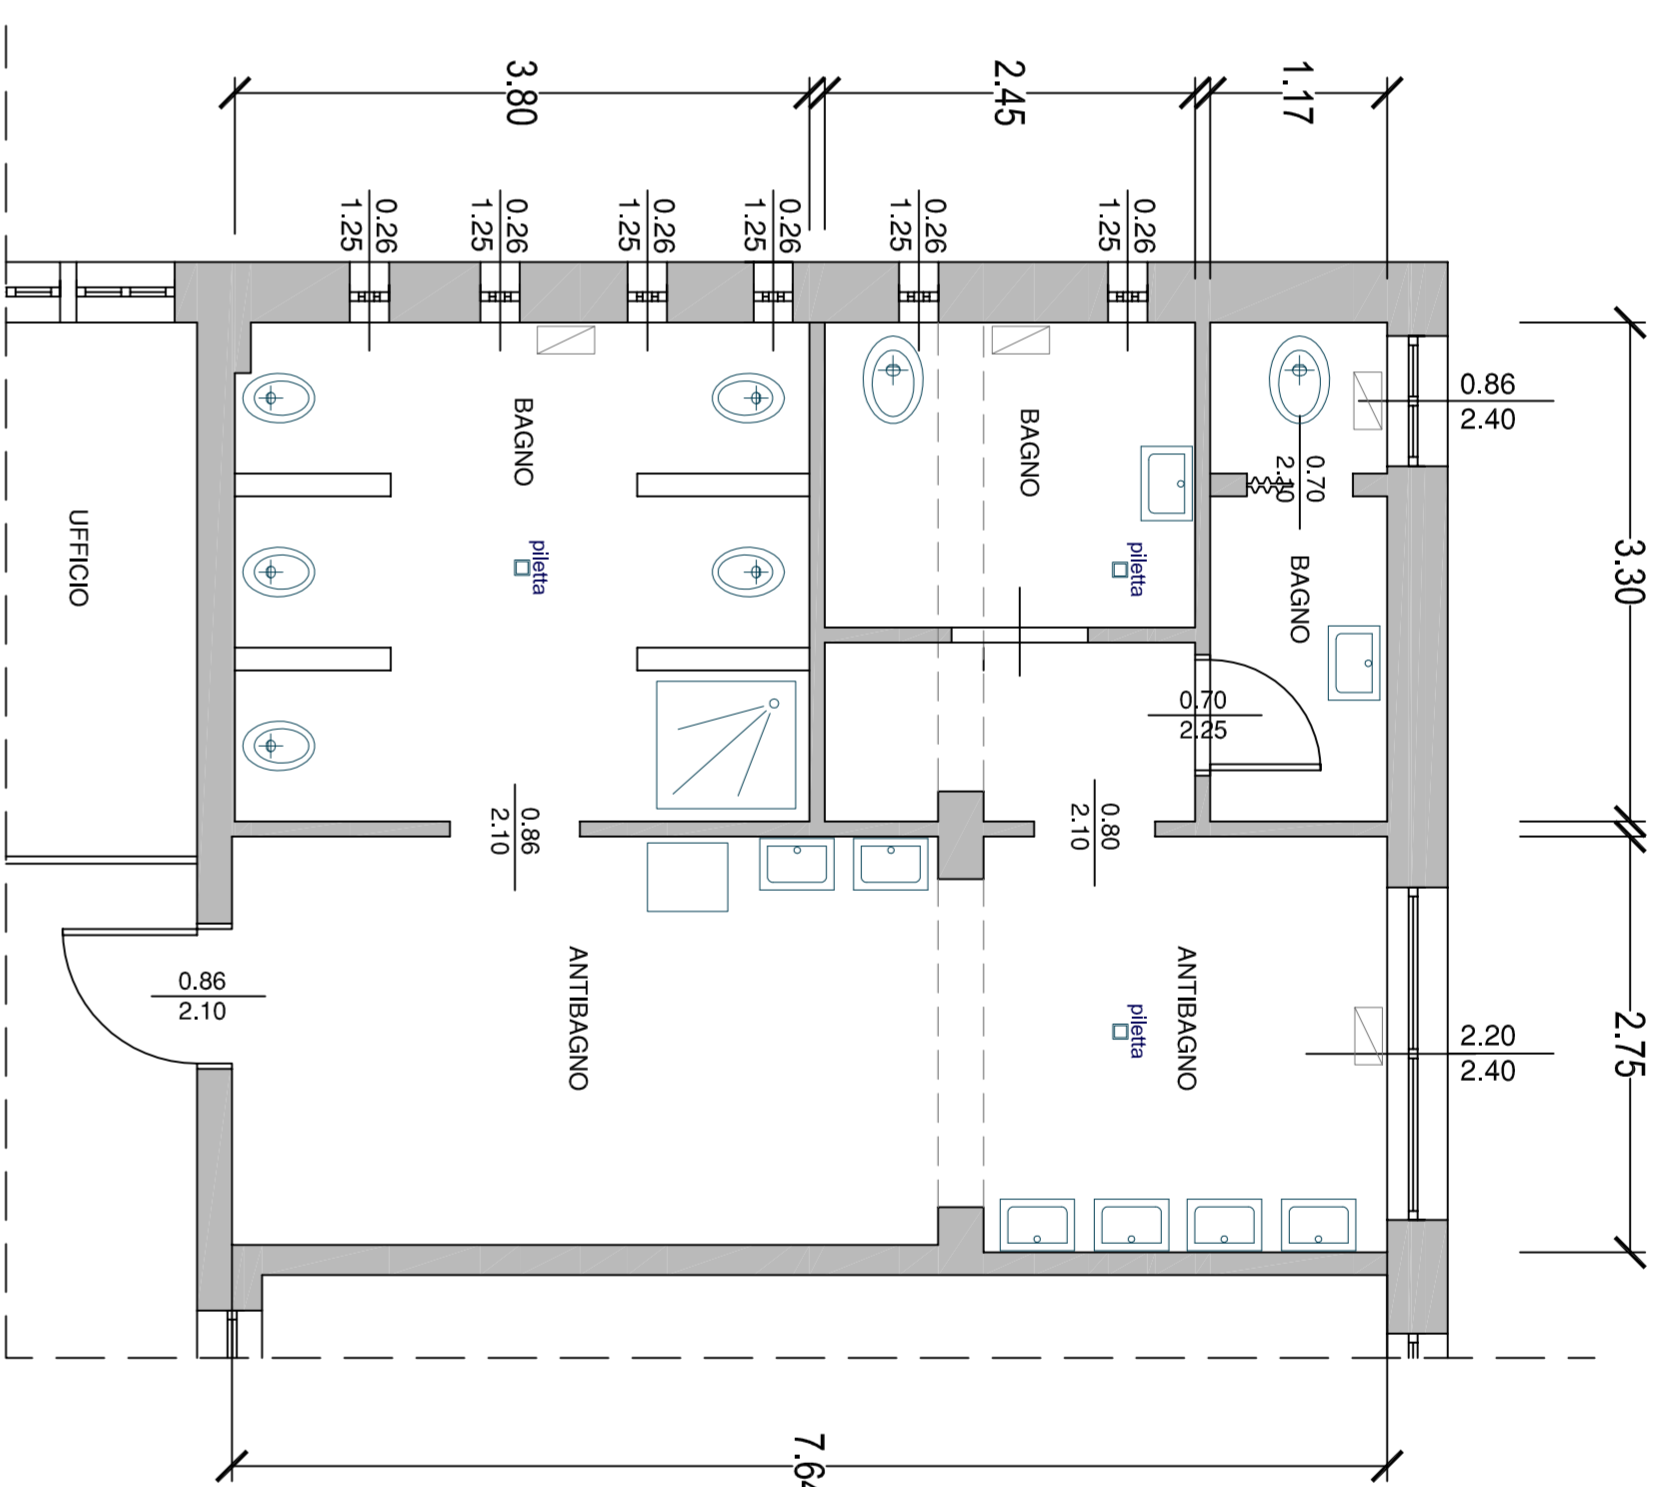

STATO ATTUALE

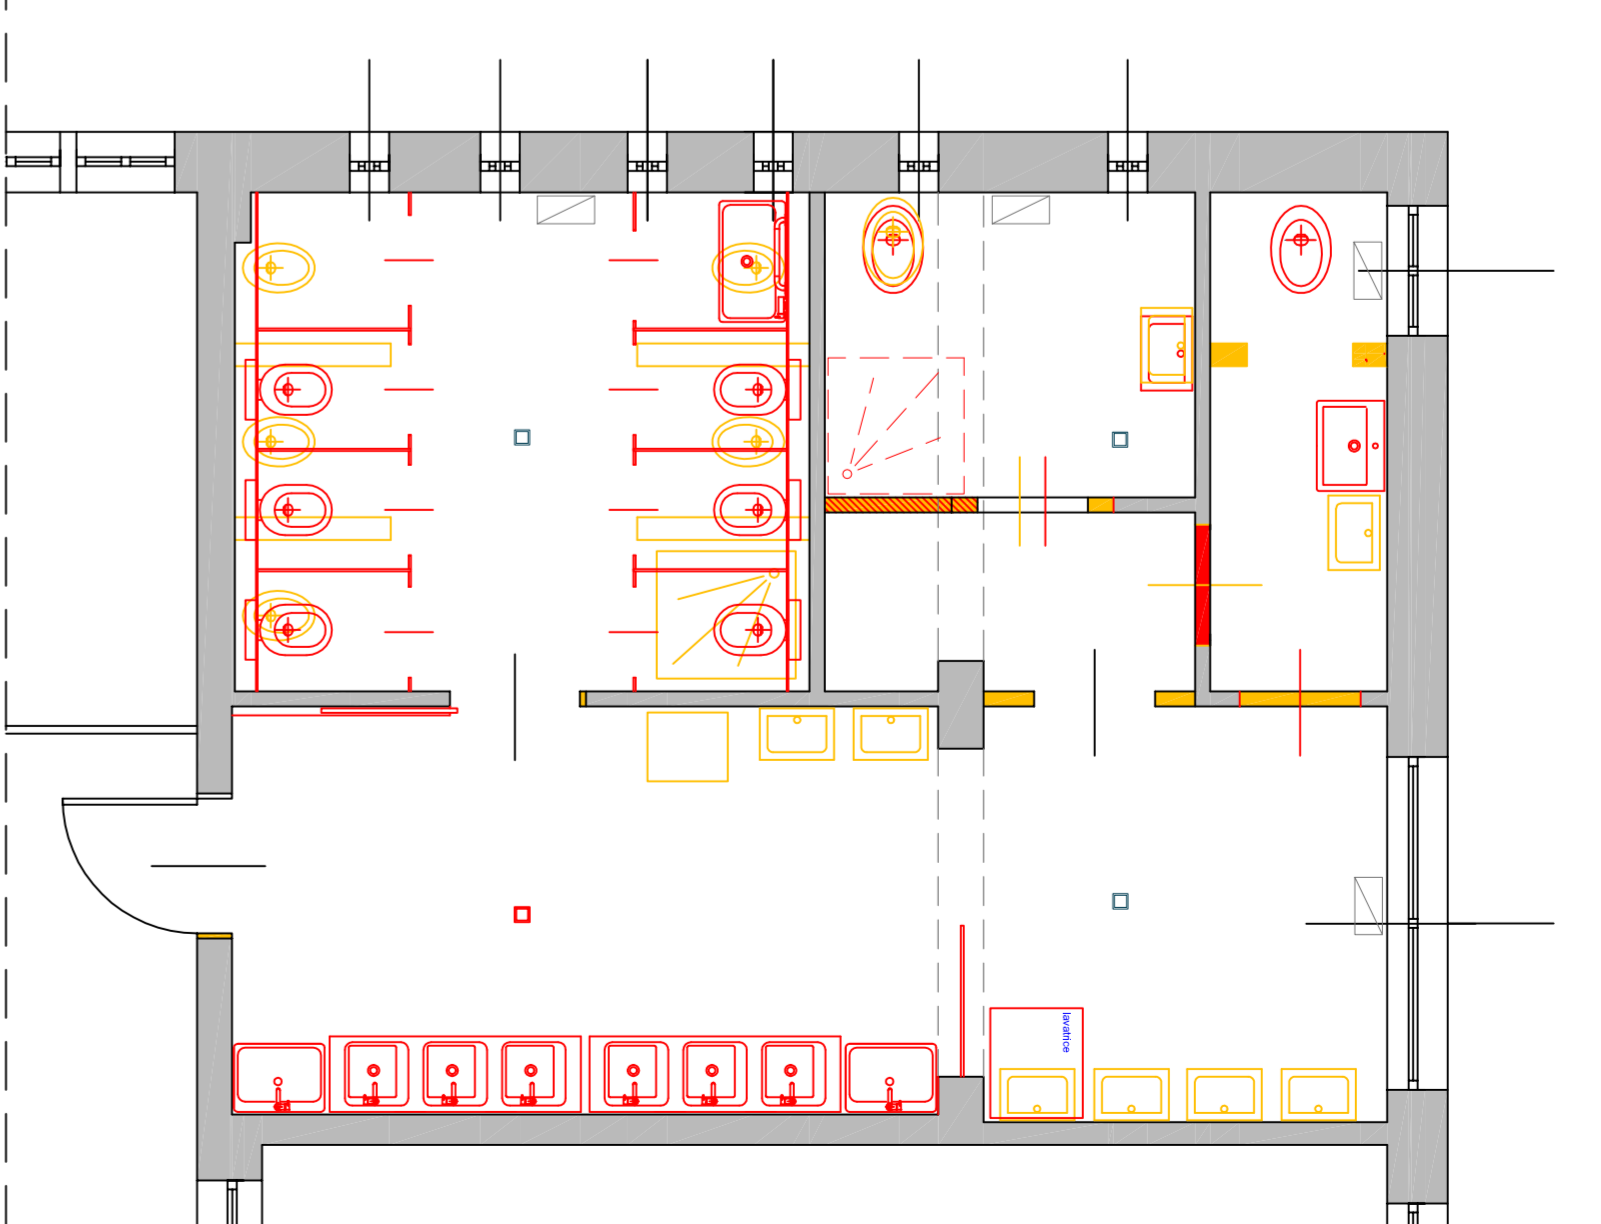

COMPARAZIONE

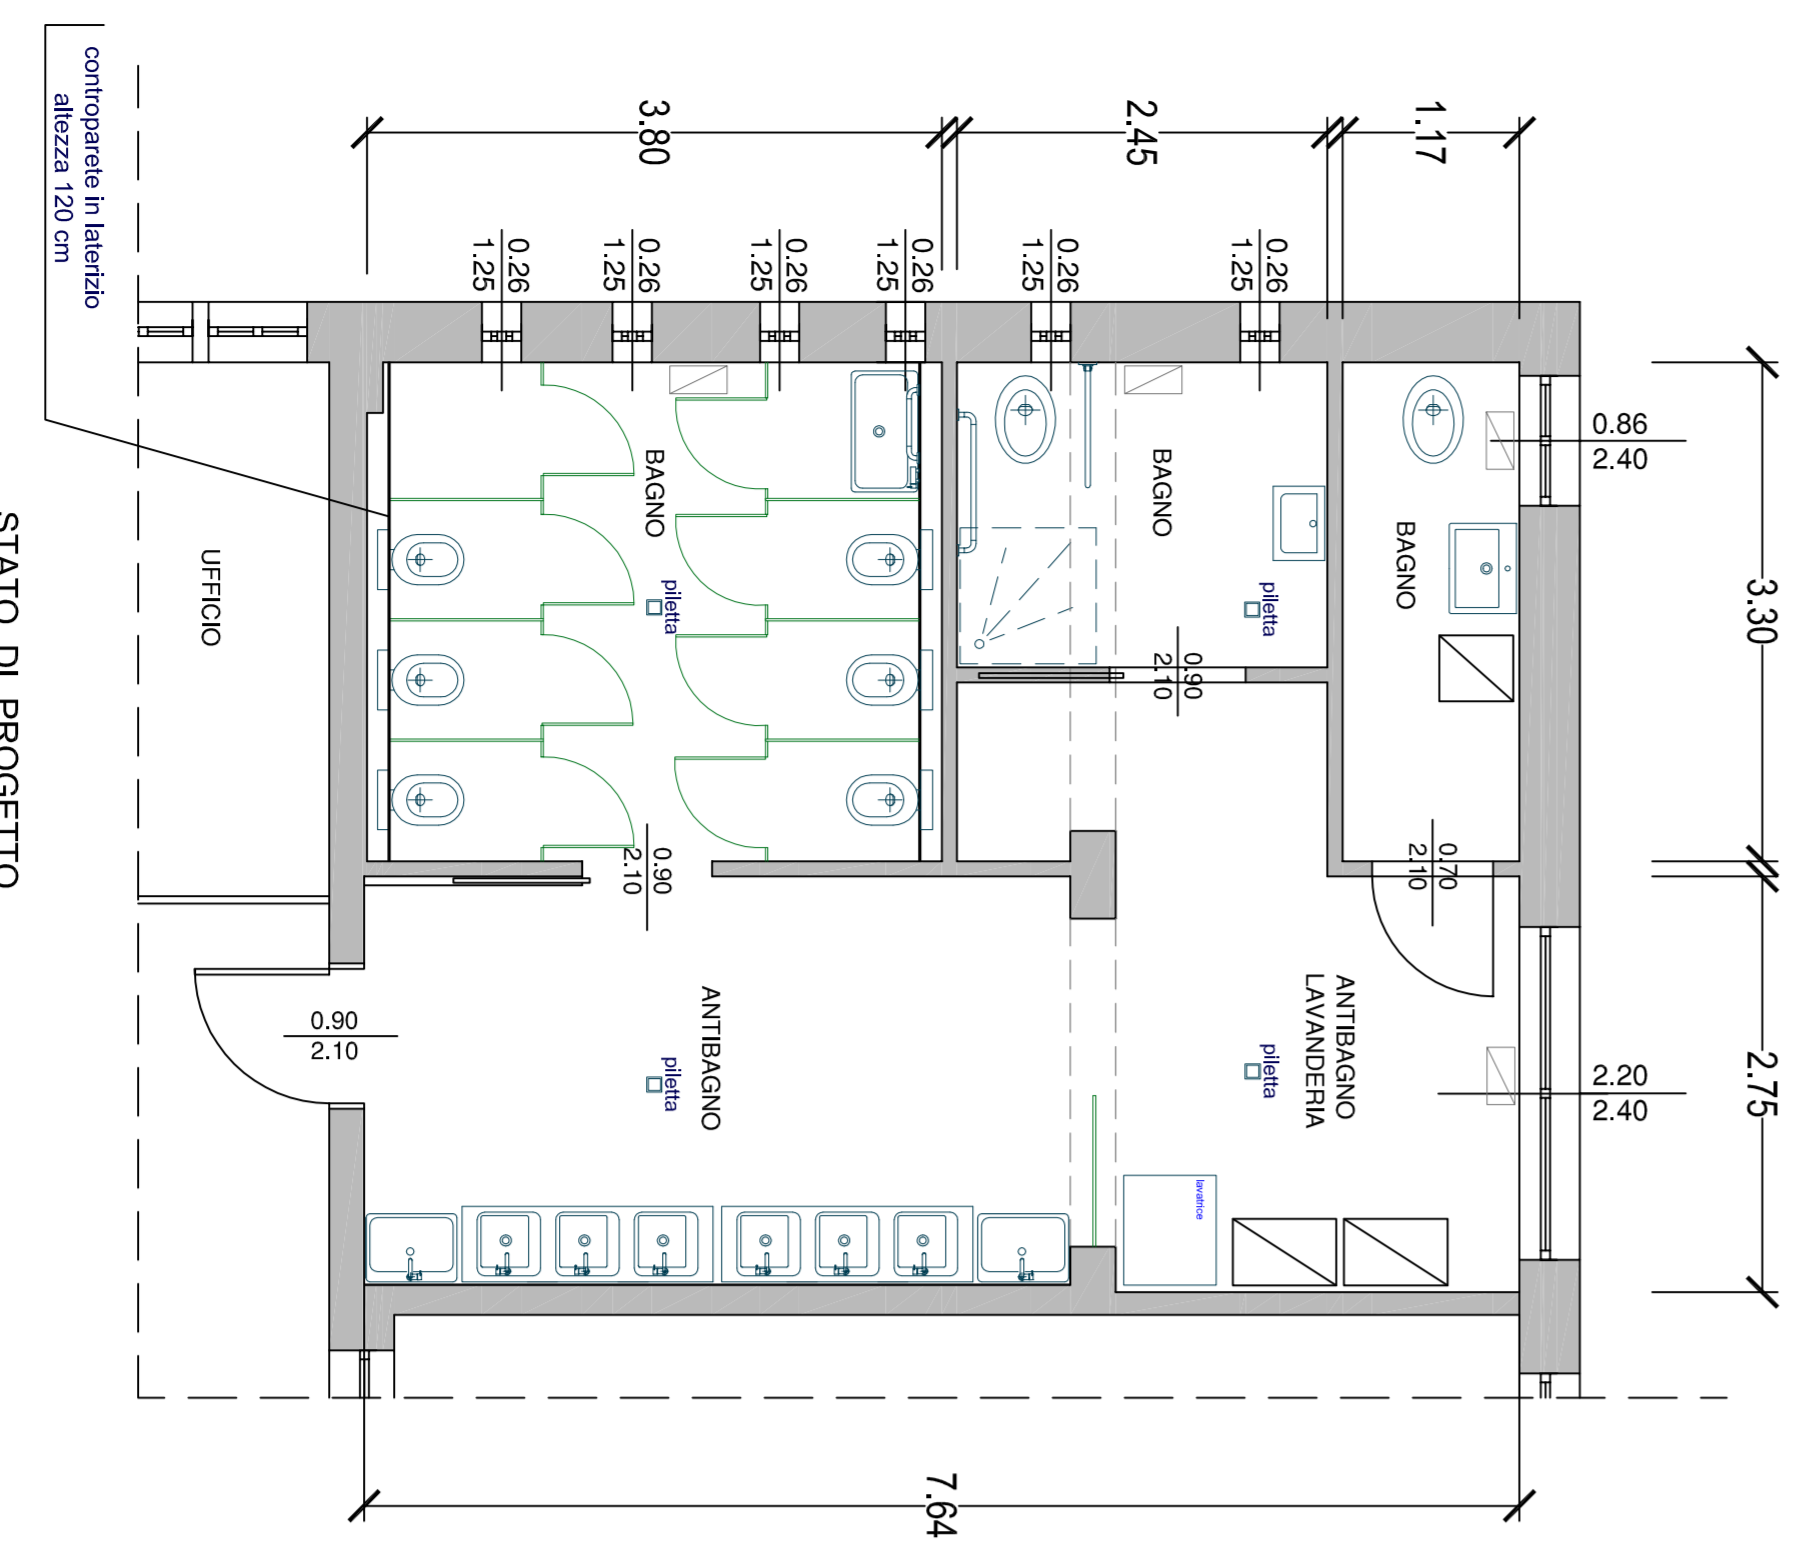

STATO DI PROGETTO



**PROGETTO DEFINITIVO/ESECUTIVO
RIQUALIFICAZIONE BAGNO SCUOLA DELL'INFANZIA
OLGA VISENTINI**

CUP: I64H17000090004

PROGETTO	STATO ATTUALE	STATO ATTUALE	2
DATA	giugno 2017	COMPARAZIONE	1:100
PROGETTISTI	Simone Lavori Pubblici		1:50
REALIZZAZIONE GRAFICA:	Gnom, Vincenzo Cullarilli		
IL DIRIGENTE DEL SETTORE LL.PP.	Agn. Sammeo Massimo		

SETTORE LAVORI PUBBLICI
Via Vigi 48 - 46100 Mantova
T. +39 0376 365910 F. 2739560
lavoripubblici@comune.mantova.gov.it
www.difiamantova.it



Comune di Mantova e Progettista EMAS
e conferisce ISO 9001:2008 e ISO 14001:2004