


ELABORATO PLANIMETRICO compilato da: Bellodi Fabrizio Iscritto all'albo: Geometri		Prov. Mantova N. 1969
Comune di Mantova Sezione: Foglio: 55 Particella: 509		Protocollo n. del
Dimostrazione grafica dei subaltrni		Tipo Mappale n. del Scala 1 : 200

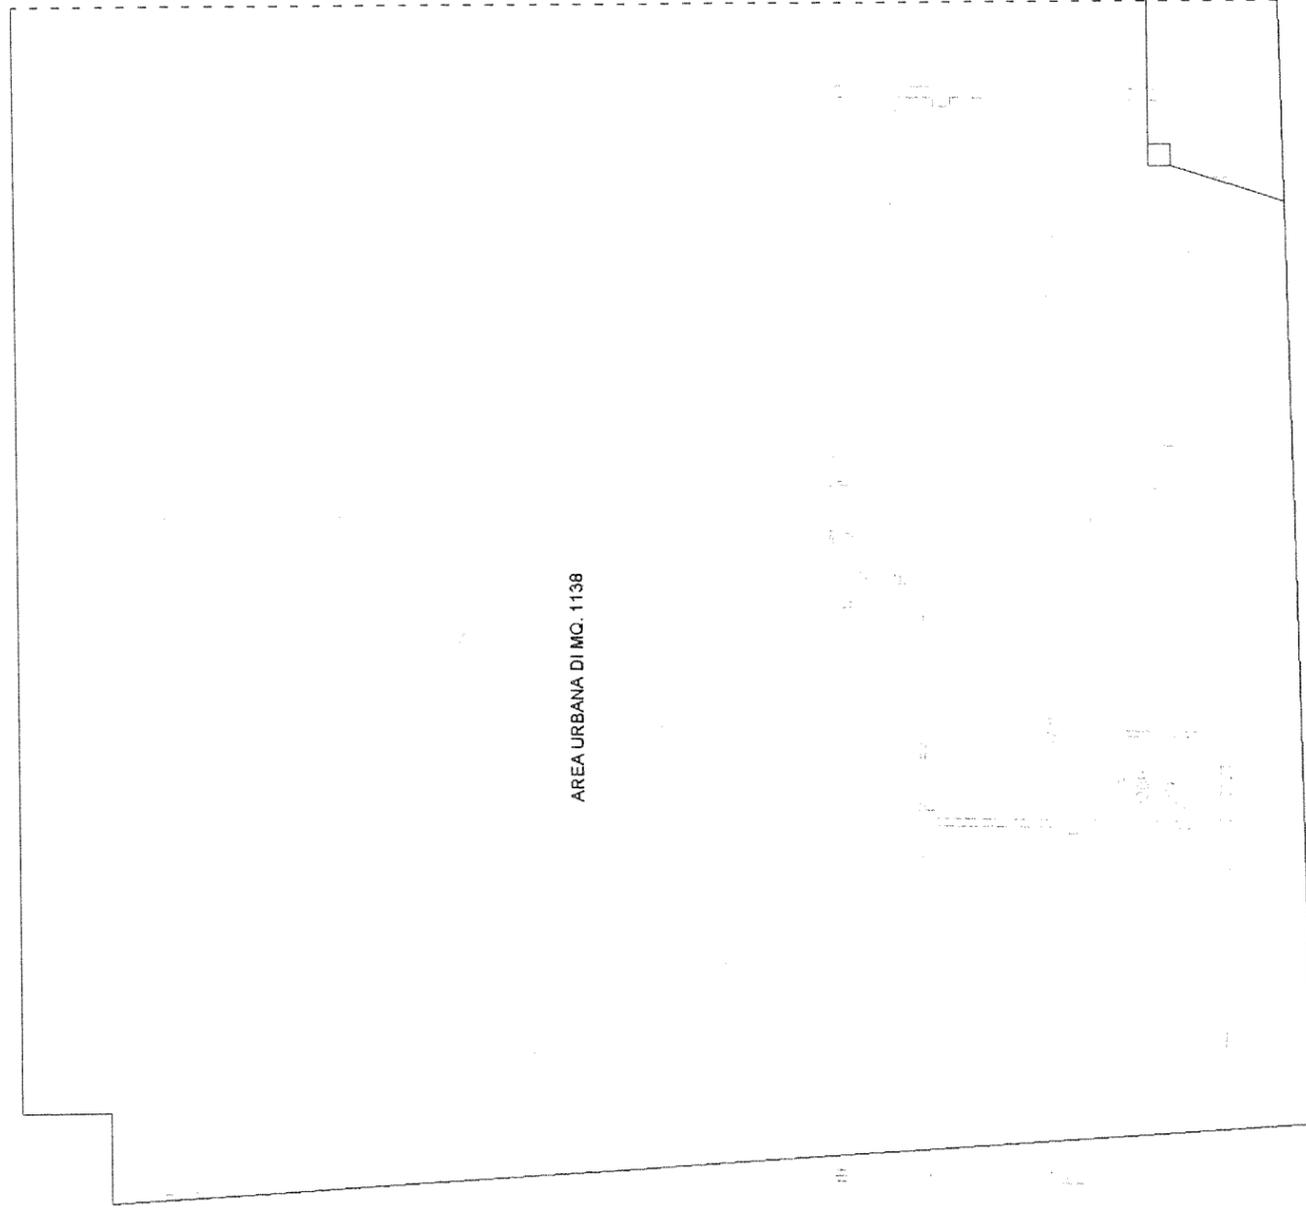

AREA URBANA DI MC. 1138





Catasto Fabbricati	Comune di MANTOVA (Codice : C6AA)	Unità a destinazione ordinaria n.: -	Unità in variazione n.: -
Protocollo n.: MN0199431		Unità a dest. speciale e particolare n.: 2	Unità in costituzione n.: 2
Codice di Riscontro: 000A68P68	Tipo Mappale n.: -	Beni Comuni non Censibili n.: -	Unità in soppressione n.: 1
	Motivo della variazione : DIVISIONE		

UNITA' IMMOBILIARI

Identificativo catastale						Dati di classamento proposti						
Prog.	Op.	Sez. UR.	Foglio	Numero	Sub.	Ubicazione	ZC	Cat.	Cl.	Cons.	Sup. Cat.	Rendita
1	S		55	509	301	VIA GRADARO n.7, A, p.T						
2	C		55	509	302	VIA GRADARO n.7, A, p.T	U	D03				13.401,00
3	C		55	509	303	VIA GRADARO n.7, A, p.T		F01			1138	

Riservato all'Ufficio

Ricevuta n.: 000186772/2003

Importo della liquidazione: Euro 0

Data 17/11/2003

Protocollo n.: MN0199431

L'incaricato

