

Agenzia del Territorio
CATASTO FABBRICATI
Ufficio provinciale di
Mantova

Dichiarazione protocollo n. 119616 del 31/07/2002
Planimetria di u.i.u. in Comune di Mantova
Piazza S. Isidoro



civ. CM

Compilata da:
Bellodi Fabrizio
Iscritto all'albo:
Geometri
Prov. Mantova
N. 1969

Identificativi Catastali:
Sezione:
Foglio: 71
Particella: 32
Subalterno: 301

Scheda n. 1
Scala 1: 200

Ultima planimetria in atti

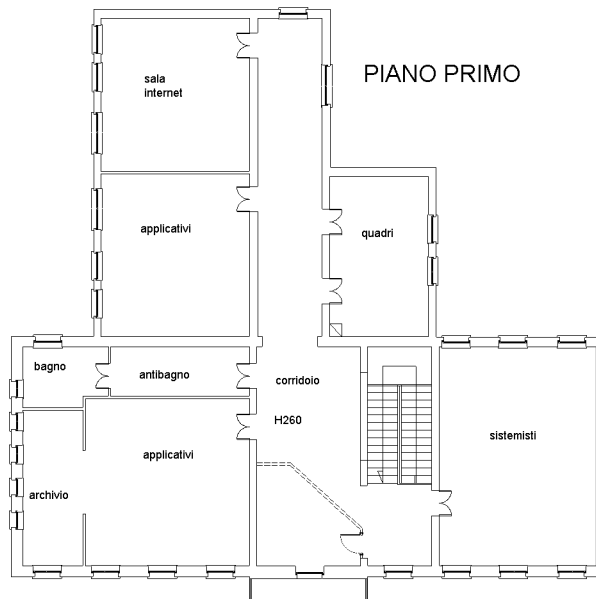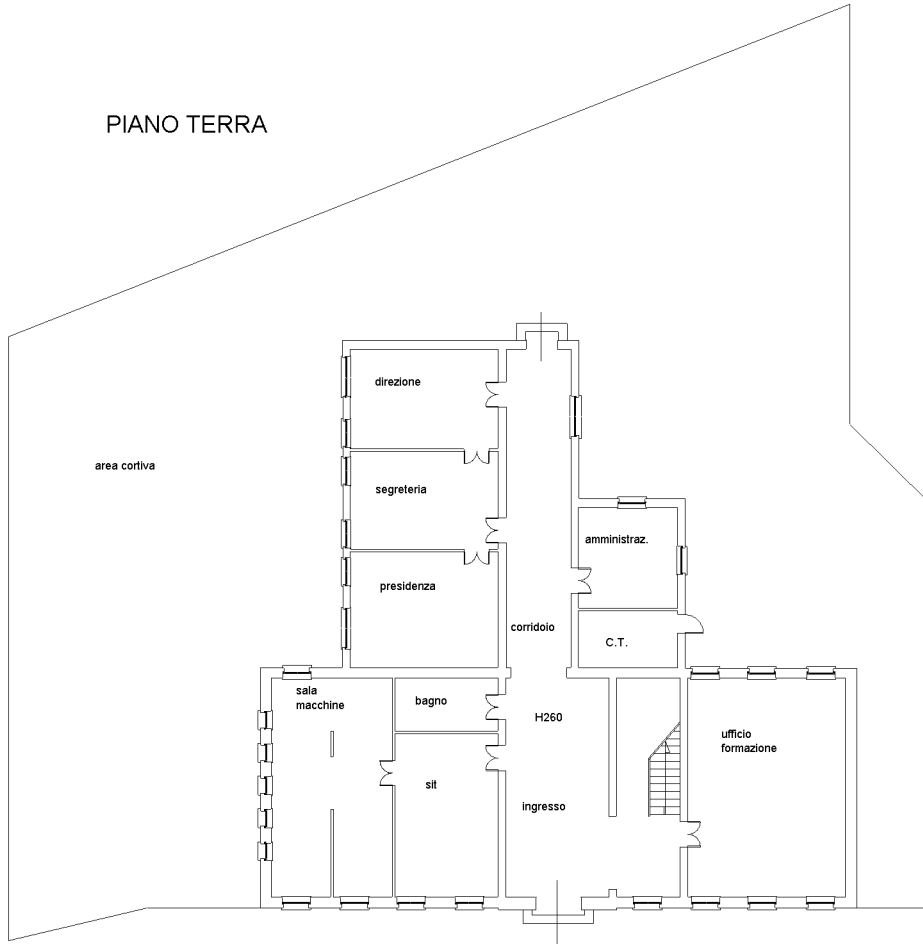

inattu 01
Catasto dei Fabbricati - Situazione al 04/10/2022 - Comune di MANTOVA (E897) - Foglio 71 - Particella 348 - Subalterno - Uiu graffiata
PIAZZA SANT' ISIDORO n. CM Piano T-1