



**PRESENTAZIONE
NUOVA CICLABILE E
RIQUALIFICAZIONE
V.le PIAVE**

La città che cambia



MANTOVA CITTÀ D'ARTE E DI CULTURA

NEXT GENERATION EU – PNRR - MISSIONE 5
COMPONENTE 2 INVESTIMENTO 2.1 - INTERVENTI DI
RIGENERAZIONE URBANA SU QUARTIERI DI EDILIZIA
POPOLARE E COLLEGAMENTO CON SPAZI VERDI E
POLICULTURALI DELLA CITTA' QUARTIERE TE BRUNETTI
AREA TE

PROGETTO

Il progetto prevede la realizzazione di un nuovo percorso ciclopedonale lungo viale Piave comprendente un tratto di raccordo con il percorso ciclabile proveniente da viale Asiago. In concomitanza alla realizzazione del percorso ciclabile localizzato lungo il margine ovest, sarà riqualificato anche l'attuale percorso pedonale posto lungo il margine est, nonché le banchine stradali attualmente utilizzate come aree di parcheggio.

INVESTIMENTO

2.000.000 €

PREVISIONE INIZIO LAVORI

INIZIO SECONDO SEMESTRE 2023

DURATA DEI LAVORI


18 MESI

REALIZZAZIONE CILCABILE V.LE PIAVE



PLANIMETRIA GENERALE VIALE PIAVE


PLANIMETRIA DI PROGETTO - DETTAGLIO 1 - scala 1:250

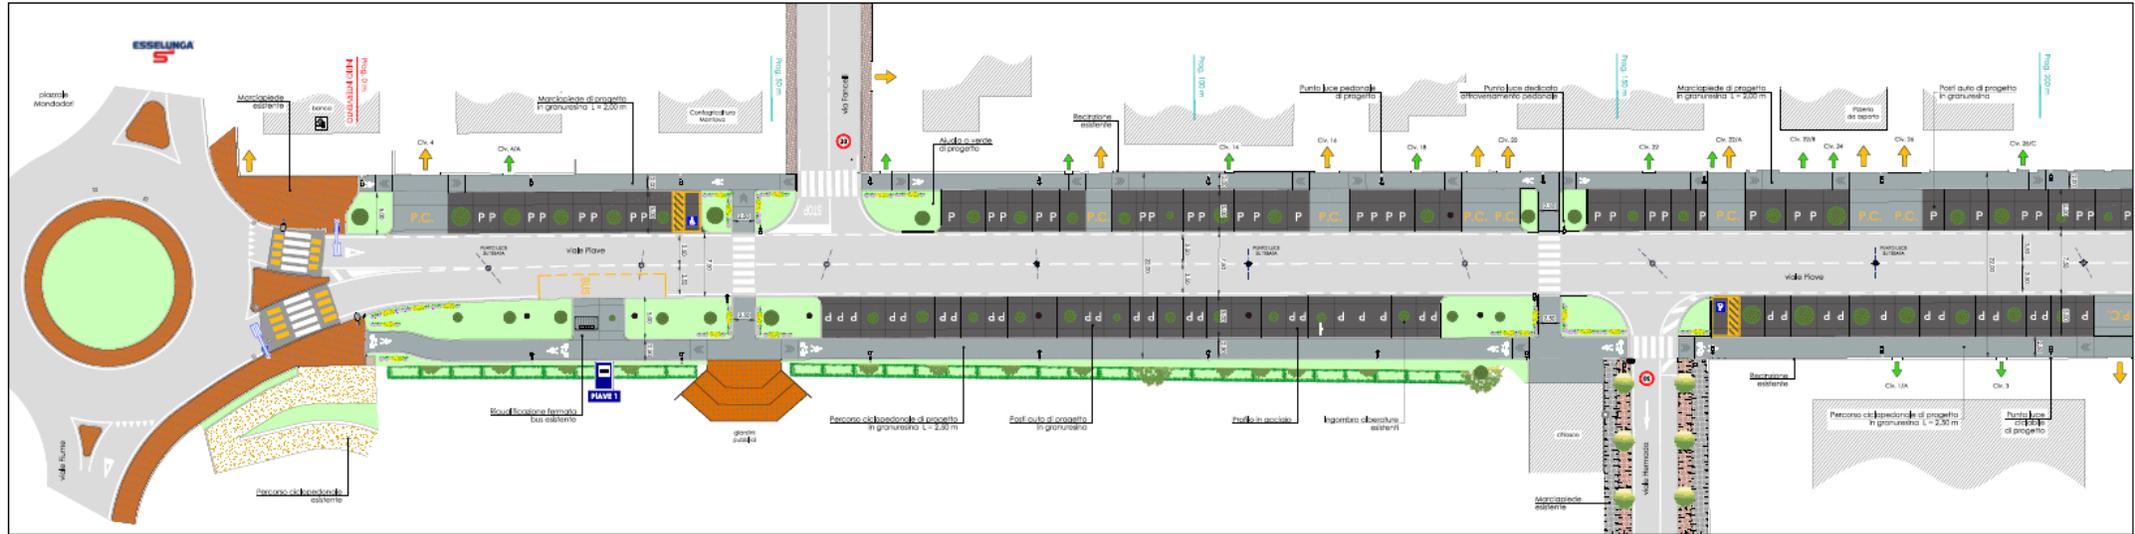

PLANIMETRIA DI PROGETTO - DETTAGLIO 2 - scala 1:250




DETTAGLIO PAVIMENTAZIONI VIAE PIAVE

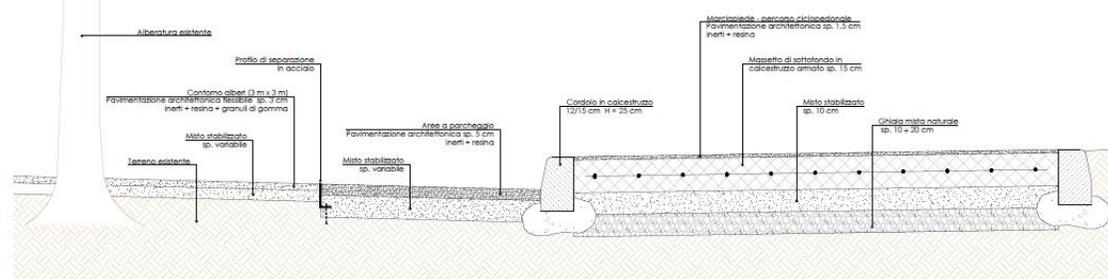

DETTAGLIO PAVIMENTAZIONE
PERCORSI PEDONALI e CICLOPEDONALI



DETTAGLIO MATERIALI
SEDE STRADALE

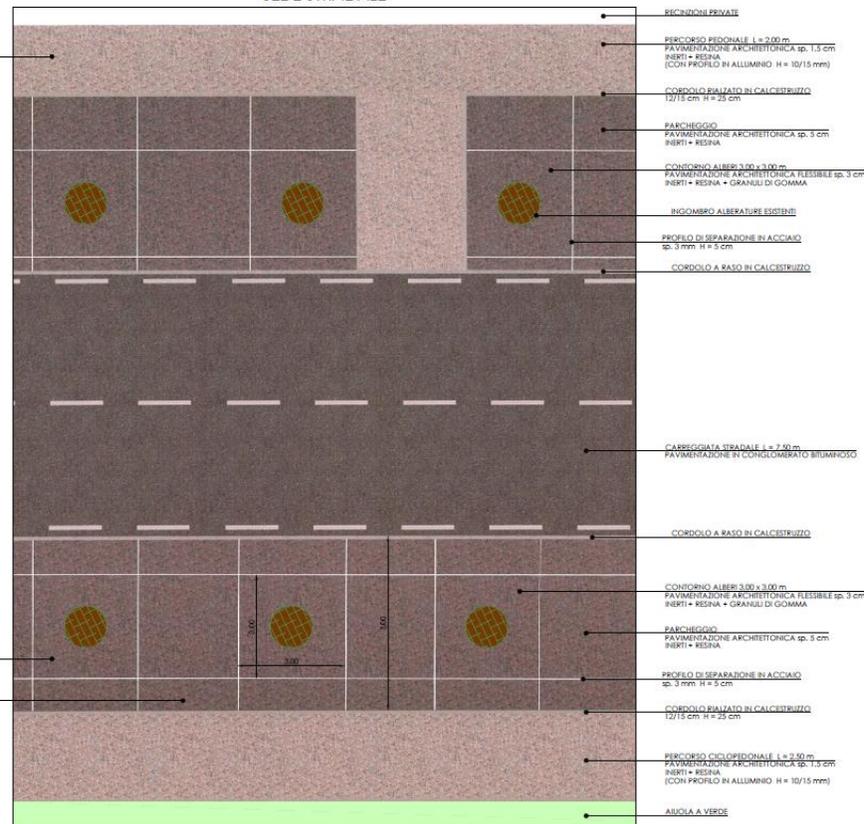


DETTAGLIO PAVIMENTAZIONE
PARCHEGGI e CONTORNO ALBERI




PLANIMETRIA GENERALE PIAZZALE GRAMSCI

PLANIMETRIA DI PROGETTO PIAZZALE GRAMSCI - VIALE ASIAGO - scala 1:250

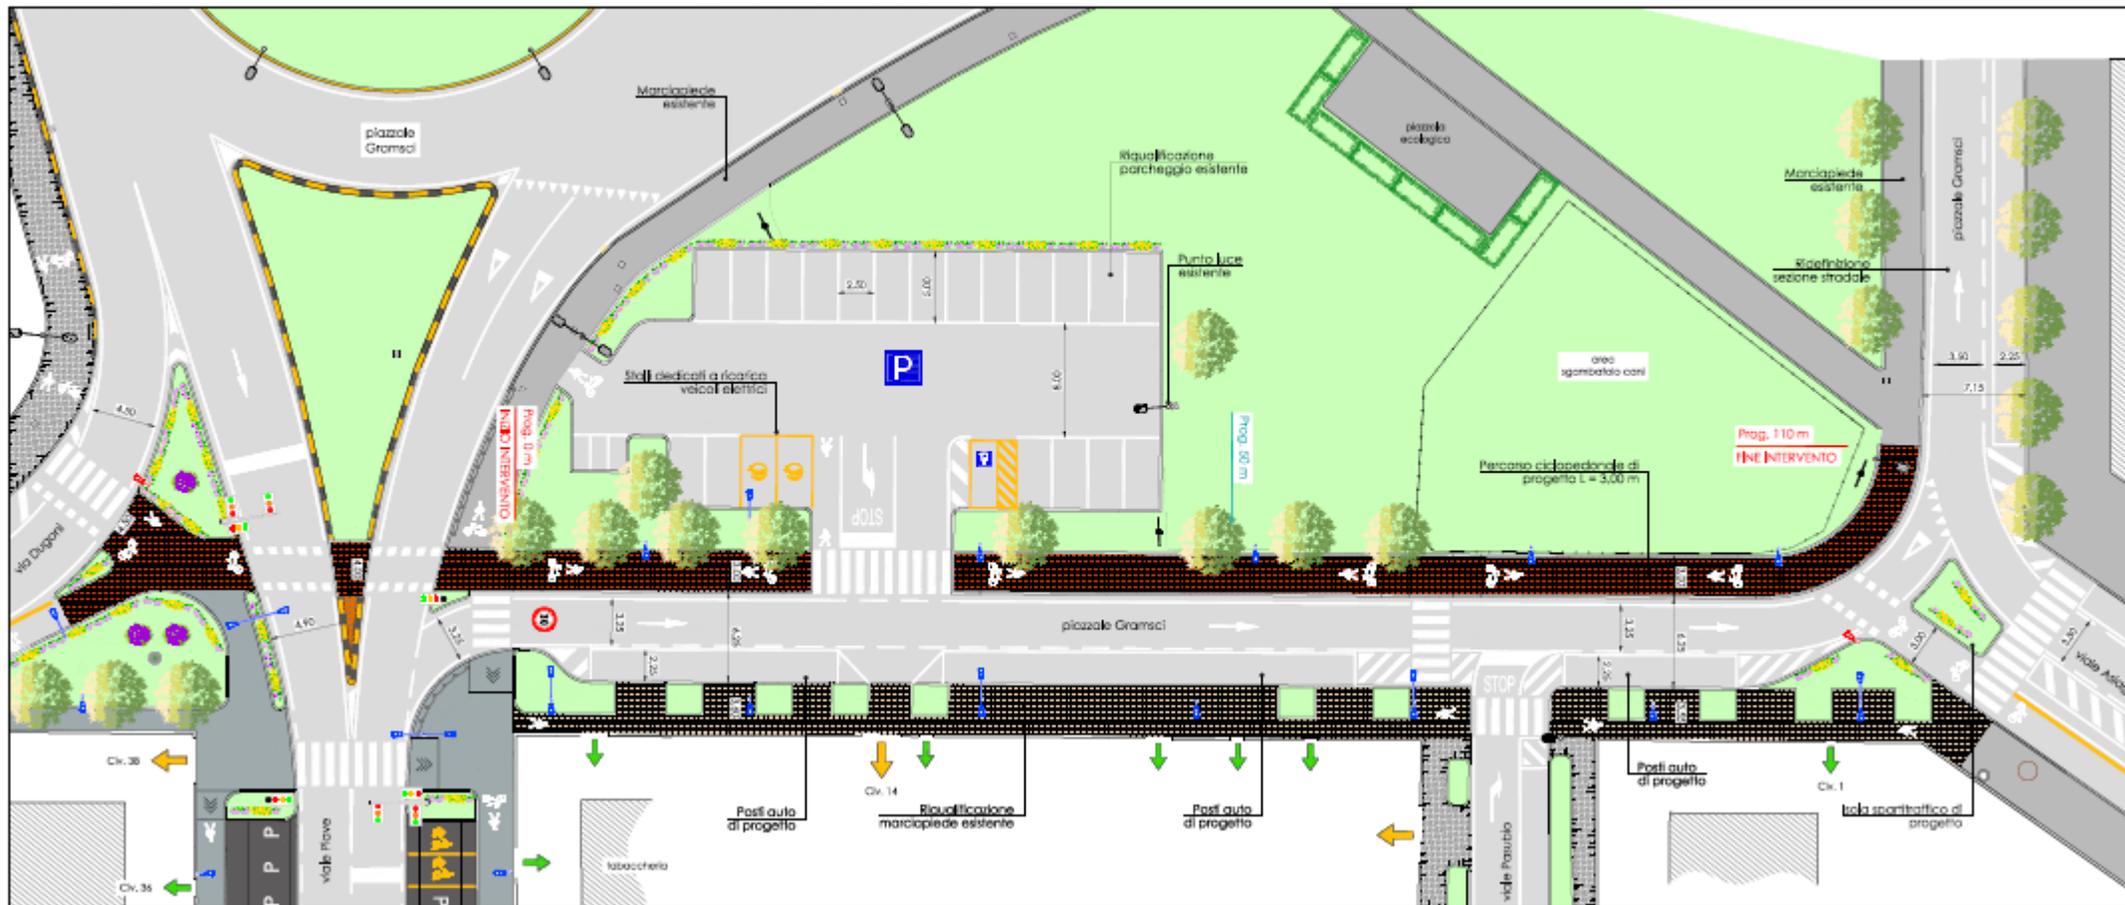

PLANIMETRIA GENERALE PIAZZALE GRAMSCI

PLANIMETRIA DI PROGETTO - DETTAGLIO PIAZZALE GRAMSCI - scala 1:100

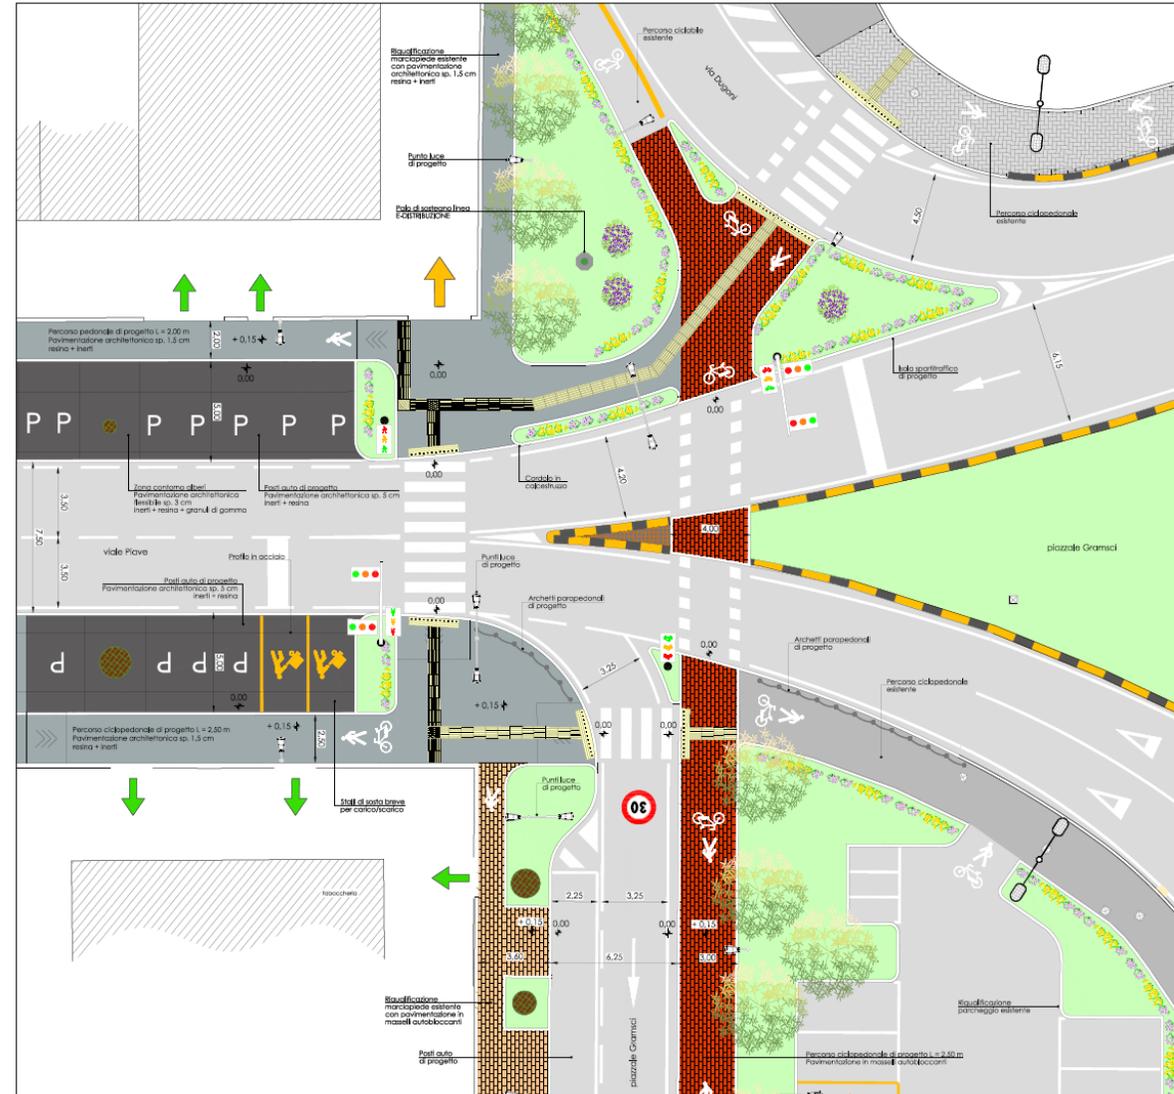

DETTAGLIO PAVIMENTAZIONI P.LE GRAMSCI


DETTAGLIO PAVIMENTAZIONE
PERCORSI CICLOPEDONALI



DETTAGLIO PAVIMENTAZIONE
PERCORSI PEDONALI



PACCHETTO PERCORSI CICLOPEDONALI e
PEDONALI - scala 1:10

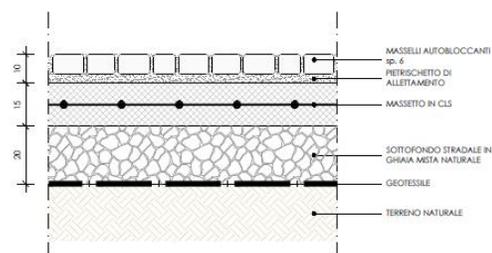

STALLI DI SOSTA		
	Attuale	Progetto
viale Piave (lato est - centro)	70	65
viale Piave (lato ovest - V. Paiolo)	40	59
piazzale Gramsci (park + racc. v.le Asiago)	25	32
Totale	135	156

COME SARÀ VIALE PIAVE



unesco

MANTOVA CITTÀ D'ARTE E DI CULTURA

COME SARÀ VIALE PIAVE



MANTOVA CITTÀ D'ARTE E DI CULTURA

COME SARÀ VIALE PIAVE



unesco

MANTOVA CITTÀ D'ARTE E DI CULTURA

COME SARÀ VIALE PIAVE



COMUNE
MANTOVA



unesco

MANTOVA CITTÀ D'ARTE E DI CULTURA

COME SARÀ VIALE PIAVE



COME SARÀ VIALE PIAVE



MANTOVA CITTÀ D'ARTE E DI CULTURA

COME SARÀ VIALE PIAVE



unesco

MANTOVA CITTÀ D'ARTE E DI CULTURA

COME SARÀ VIALE PIAVE



COMUNE
MANTOVA



MANTOVA CITTÀ D'ARTE E DI CULTURA

COME SARÀ VIALE PIAVE



MANTOVA CITTÀ D'ARTE E DI CULTURA

RACCORDO CON P.LE GRAMSCI



MANTOVA CITTÀ D'ARTE E DI CULTURA

RACCORDO CON P.LE GRAMSCI



MANTOVA CITTÀ D'ARTE E DI CULTURA