

Comune di Mantova
AREA SERVIZI ALLA CITTA'
SETTORE OPERE PUBBLICHE
Via Pesenti, 2 - 46100 Mantova

Palazzo degli studi - Ex Collegio dei Gesuiti. Progetto
per l'arredamento della Biblioteca Teresiana.

Progetto architettonico
- Arch. Daniele Bazarrelli

- Arch. Simone Barnabà Ruffi


collaboratori:
prof. arch. Daniele Bazarrelli - via Galileo Galilei, 11 - 46100 MANTOVA - t. 0376.322999 - e-mail: daniele.bazarrelli@gmail.com
prof. arch. Arigo Ruffi e Simone Barnabà Ruffi Architetti associati - via Pierrato Rebonico, 3 - 37129 VERONA
n. tel. 045.8012577 - fax. 045.8041695 - e-mail: andr@del.it

PROGETTO DEFINITIVO

| | | | |
|-----------|---|---------------|----------------|
| Capitolo | PROGETTO ARCHITETTONICO DEGLI ARREDI | Data | febbraio 2009 |
| Titolo | Piante Piano Interrato, Rialzato e Piano Ammezzato Disposizione arredi | Tavola | |
| Nome file | Aggiornamento | febbraio 2010 | Scala 1:100 |

LEGENDA


- SALA 06
- 6.1 n.6 scrivanie.
 - n.6 sedute tipo "Sedus" B.10.001
 - n.6 cassettiere su ruote B.40.002
 - Arredo bagni B.50 come da specifiche di computo.

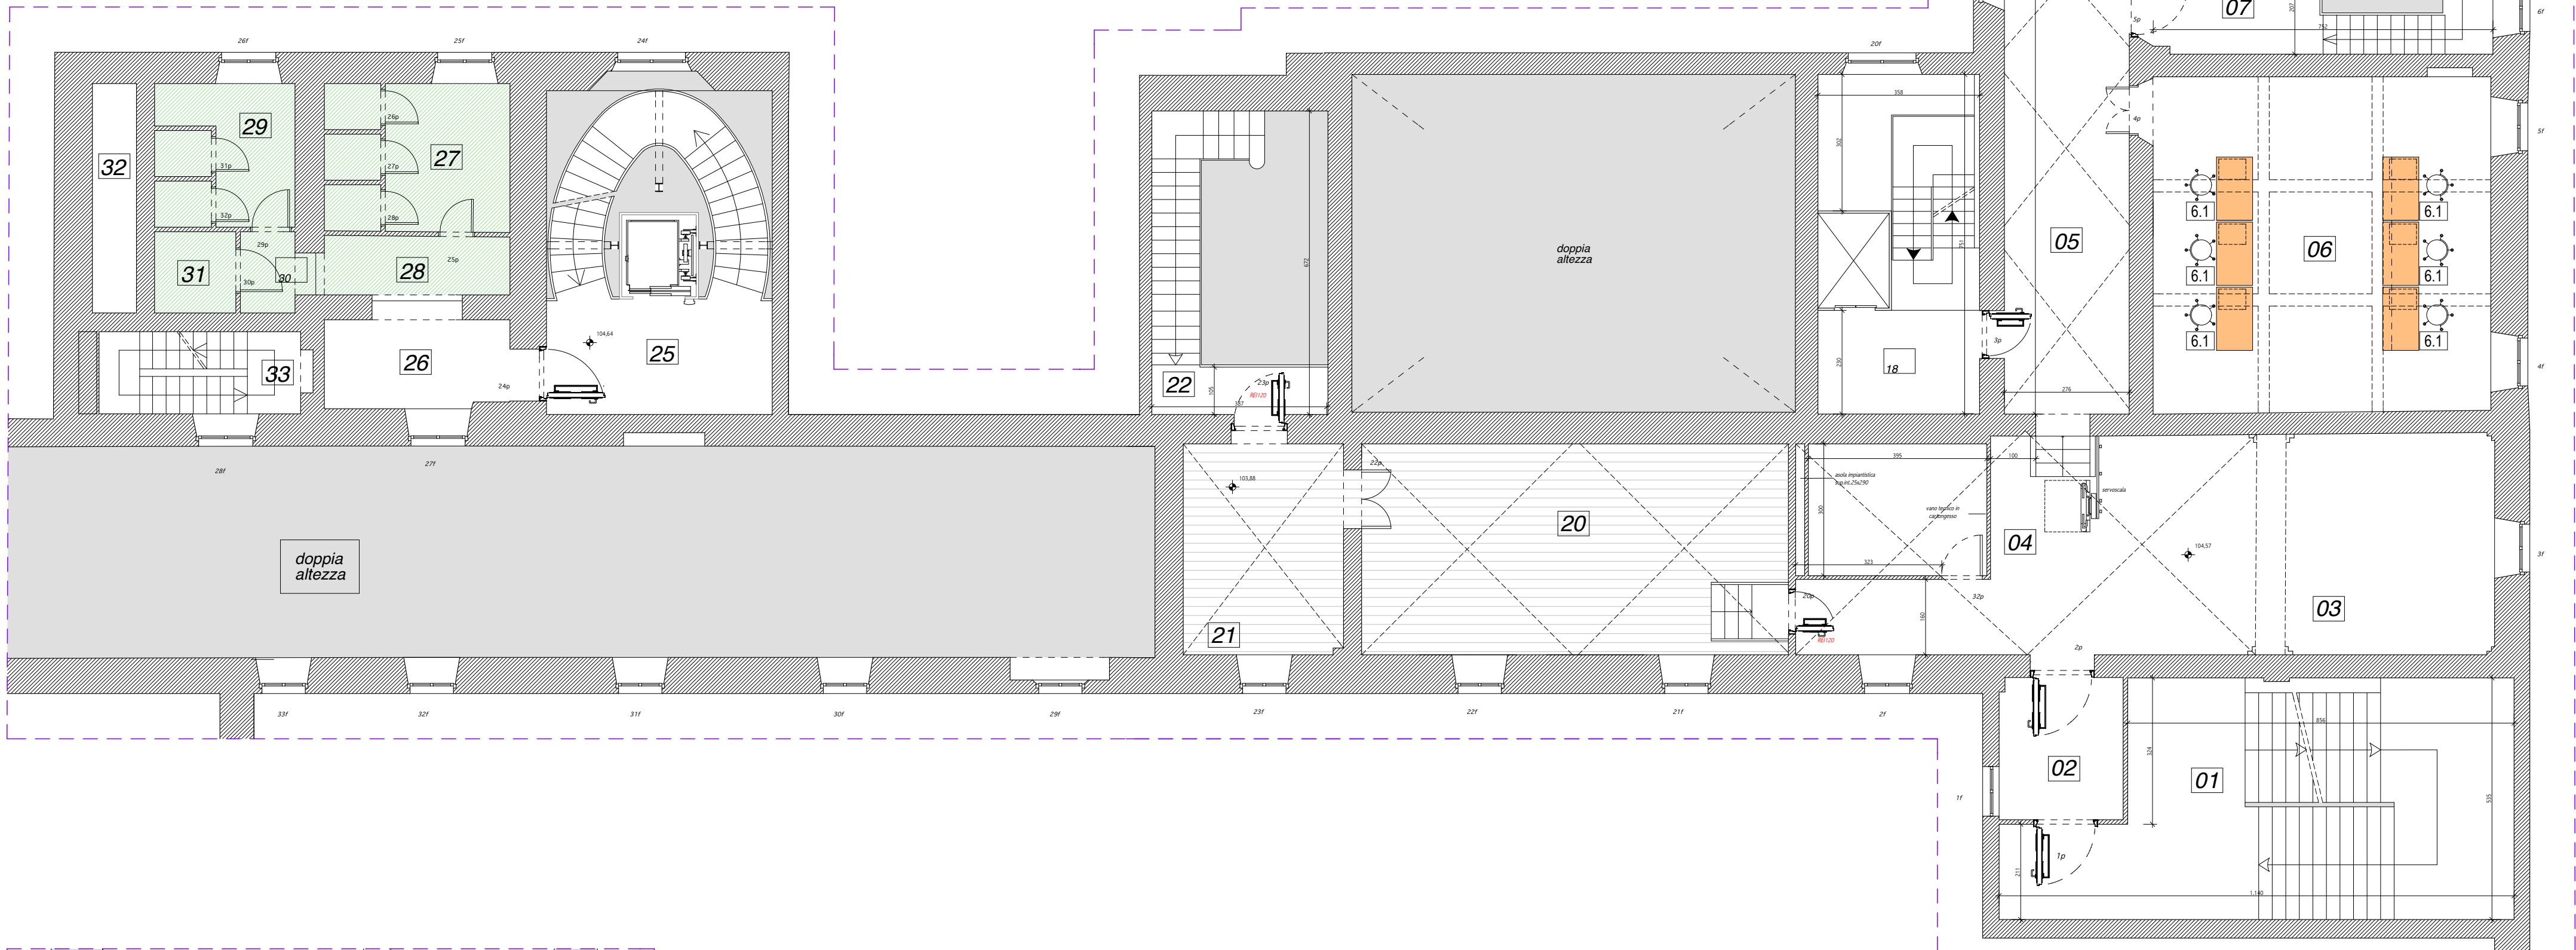

piano ammezzato - scala 1/100

LEGENDA


- SALA 09
- 9.1 Minicompact tipo "a" dim. complessiva m 15,10+0,90
 - 9.2 Minicompact tipo "b" dim. complessiva m 15,10+0,90
 - 9.3 Minicompact tipo "c" dim. complessiva m 15,10+0,90

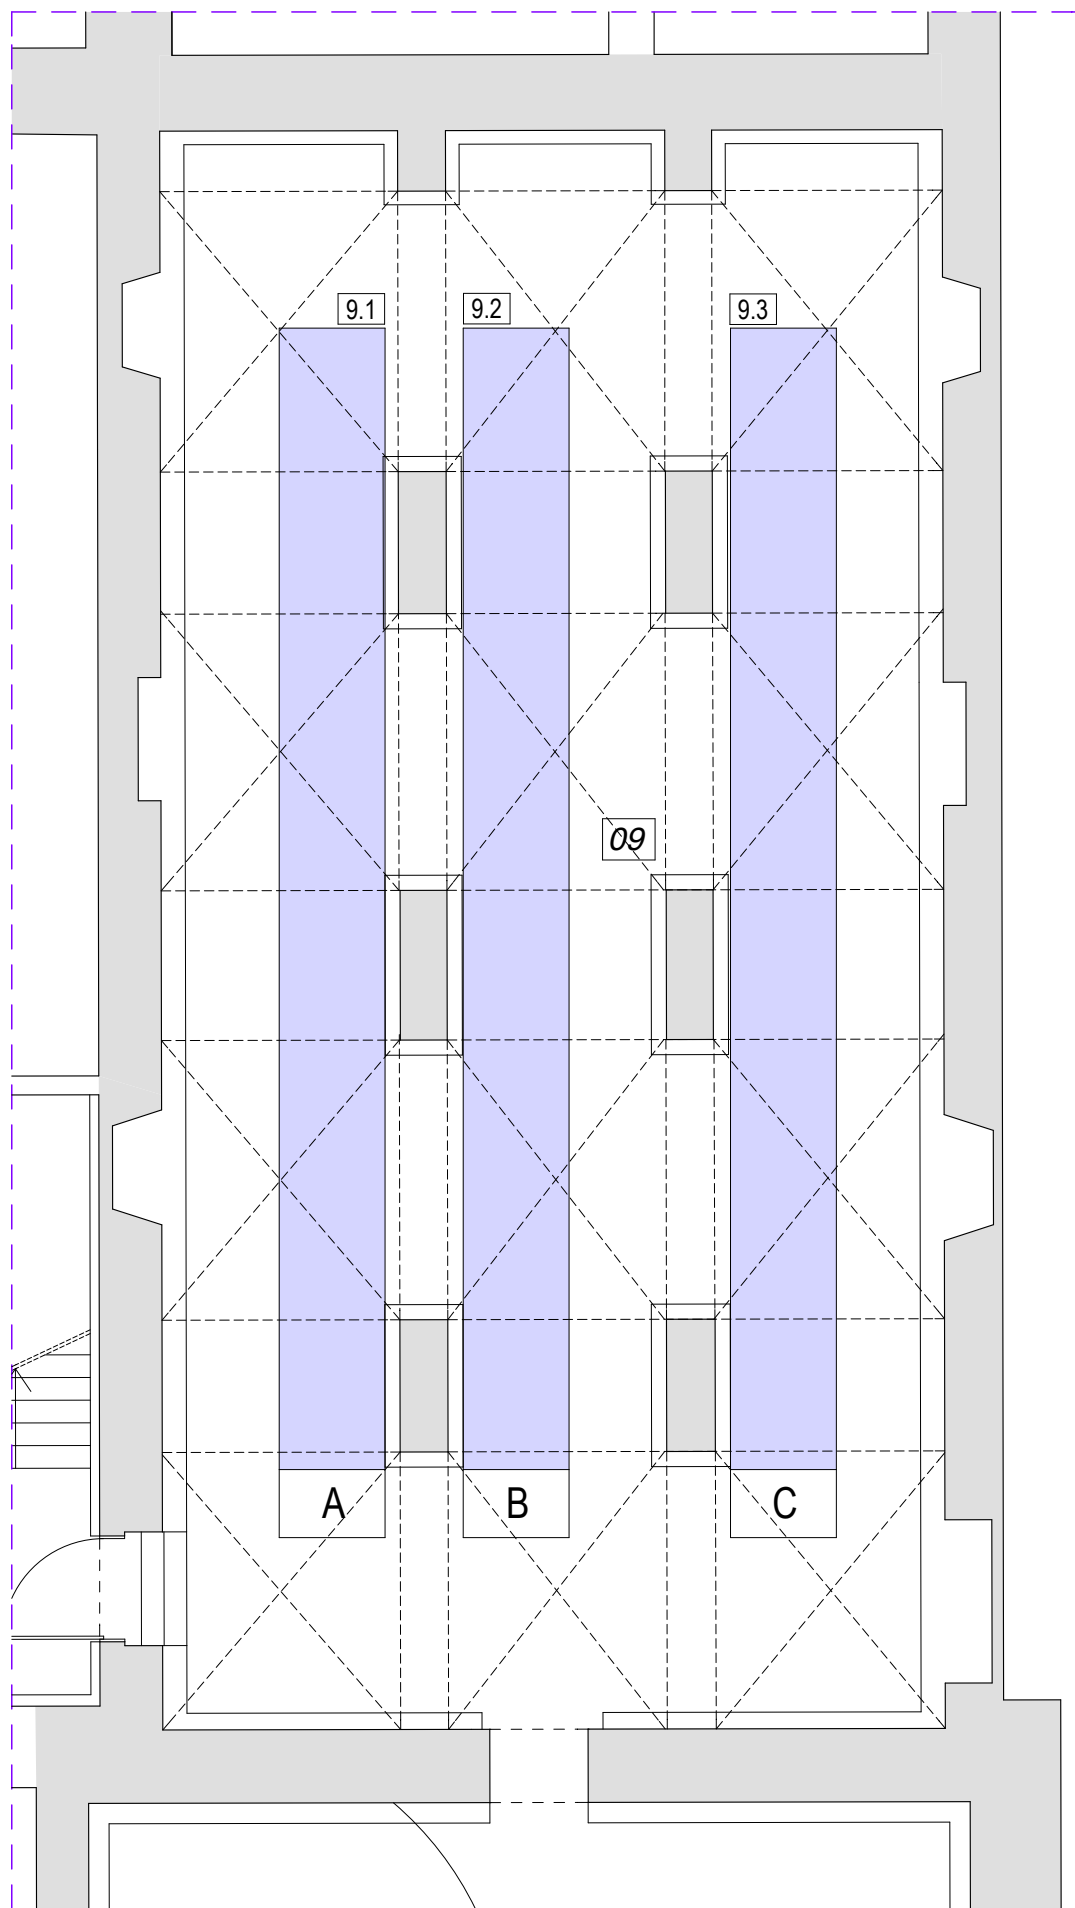

piano piano interrato - scala 1/100

LEGENDA

- SALA 06
- n.60 sedute tipo "Cirene" B.10.002
 - n.5 sedute tipo "Cirene" B.10.003

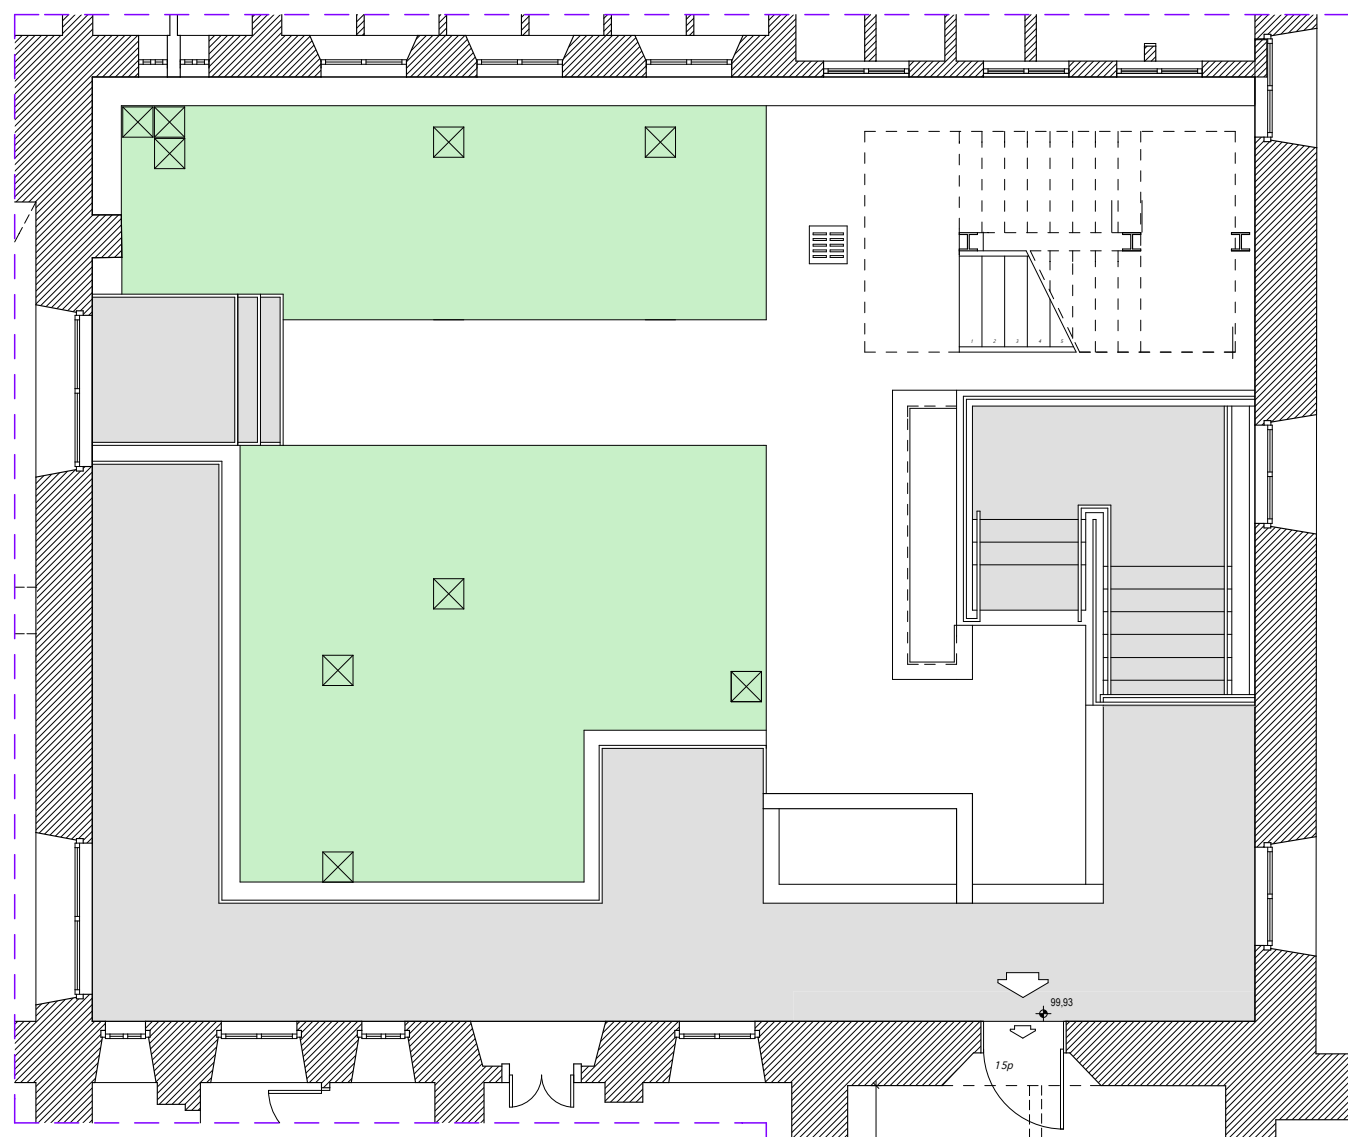

piano rialzato - scala 1/100

