



Ufficio Provinciale di Mantova - Territorio  
Servizi Catastali

## Visura per immobile Situazione degli atti informatizzati al 02/08/2013

Data: 02/08/2013 - Ora: 10.34.37

Fine

Visura n.: T53645 Pag: 1

<b>Dati della richiesta</b>	Comune di MANTOVA ( Codice: E897) Provincia di MANTOVA
<b>Catasto Fabbricati</b>	Foglio: 36 Particella: 671 Sub.: 2

Unità immobiliare

N.	DATI IDENTIFICATIVI					DATI DI CLASSAMENTO			DATI DERIVANTI DA		
	Sezione Urbana	Foglio	Particella	Sub	Zona Cens. Zona	Micro Zona	Categoria	Classe	Consistenza	Rendita	
1		36	671	2			D/1			Euro 112,00	VARIAZIONE NEL CLASSAMENTO del 20/03/1940 n. 55 -1/1940 in atti dal 24/03/2010 (protocollo n. MN0033492) VARIAZIONE DI CLASSAMENTO
<b>Indirizzo</b> VIA PESCHERLA n. 20 piano: 1;											
<b>Notifica</b> MN0033708/2010 di stadio: ai 2010 - part.2255/2 - classamento											
<b>Annotazioni</b> Partita - Mod.58 -											

INTESTATO

N.	DATI ANAGRAFICI				DIRITTI E ONERI REALI	
	COMUNE DI MANTOVA con sede in MANTOVA	CODICE FISCALE				
1	ISTRUMENTO (ATTO PUBBLICO) del 17/02/1983 Voltura n. 591 -1/1983 in atti dal 10/05/1996 Repertorio n.: 31412 Rogante: APORTTI Sede: MANTOVA Registrazione: UR n: 829 del 09/03/1983 COMP	00189800204*	(1) Proprietà			

Unità immobiliari n. 1

Visura telematica esente per fini istituzionali



MINISTERO DELLE FINANZE  
DIREZIONE GENERALE DEL CATASTO E DEI SERVIZI TECNICI ERARIALI

**ACCERTAMENTO GENERALE DELLA PROPRIETA' IMMOBILIARE URBANA**

(R. DECRETO LEGGE 13 APRILE 1939 XVII N° 652)

par 641/2 2255/2

Planimetria degli immobili urbani denunciati con la Scheda N° 101033

Comune Montara

Ditta Soc. Elettrica Bresiana

Via Via Pascheria N° 20

Regione, cognome, nome, patronimico del solo primo intestatario

ACCERTAMENTO GENERALE DELLA PROPRIETA' IMMOBILIARE URBANA

(R.D. L. 13 aprile 1939-XVII, n. 652)

COMUNE


di Montara

Talloncino di riscontro  
DELLA SCHEDA

N° 101033

87/29 Serie A

**AVVERTENZA** Il presente talloncino deve essere incollato a cura del dichiarante sulla planimetria (riproduzione gli immobili denunciati con la presente scheda) da presentarsi al verbale dell'articolo 7 del R.D. L. 13 aprile 1939-XVII, n. 652.

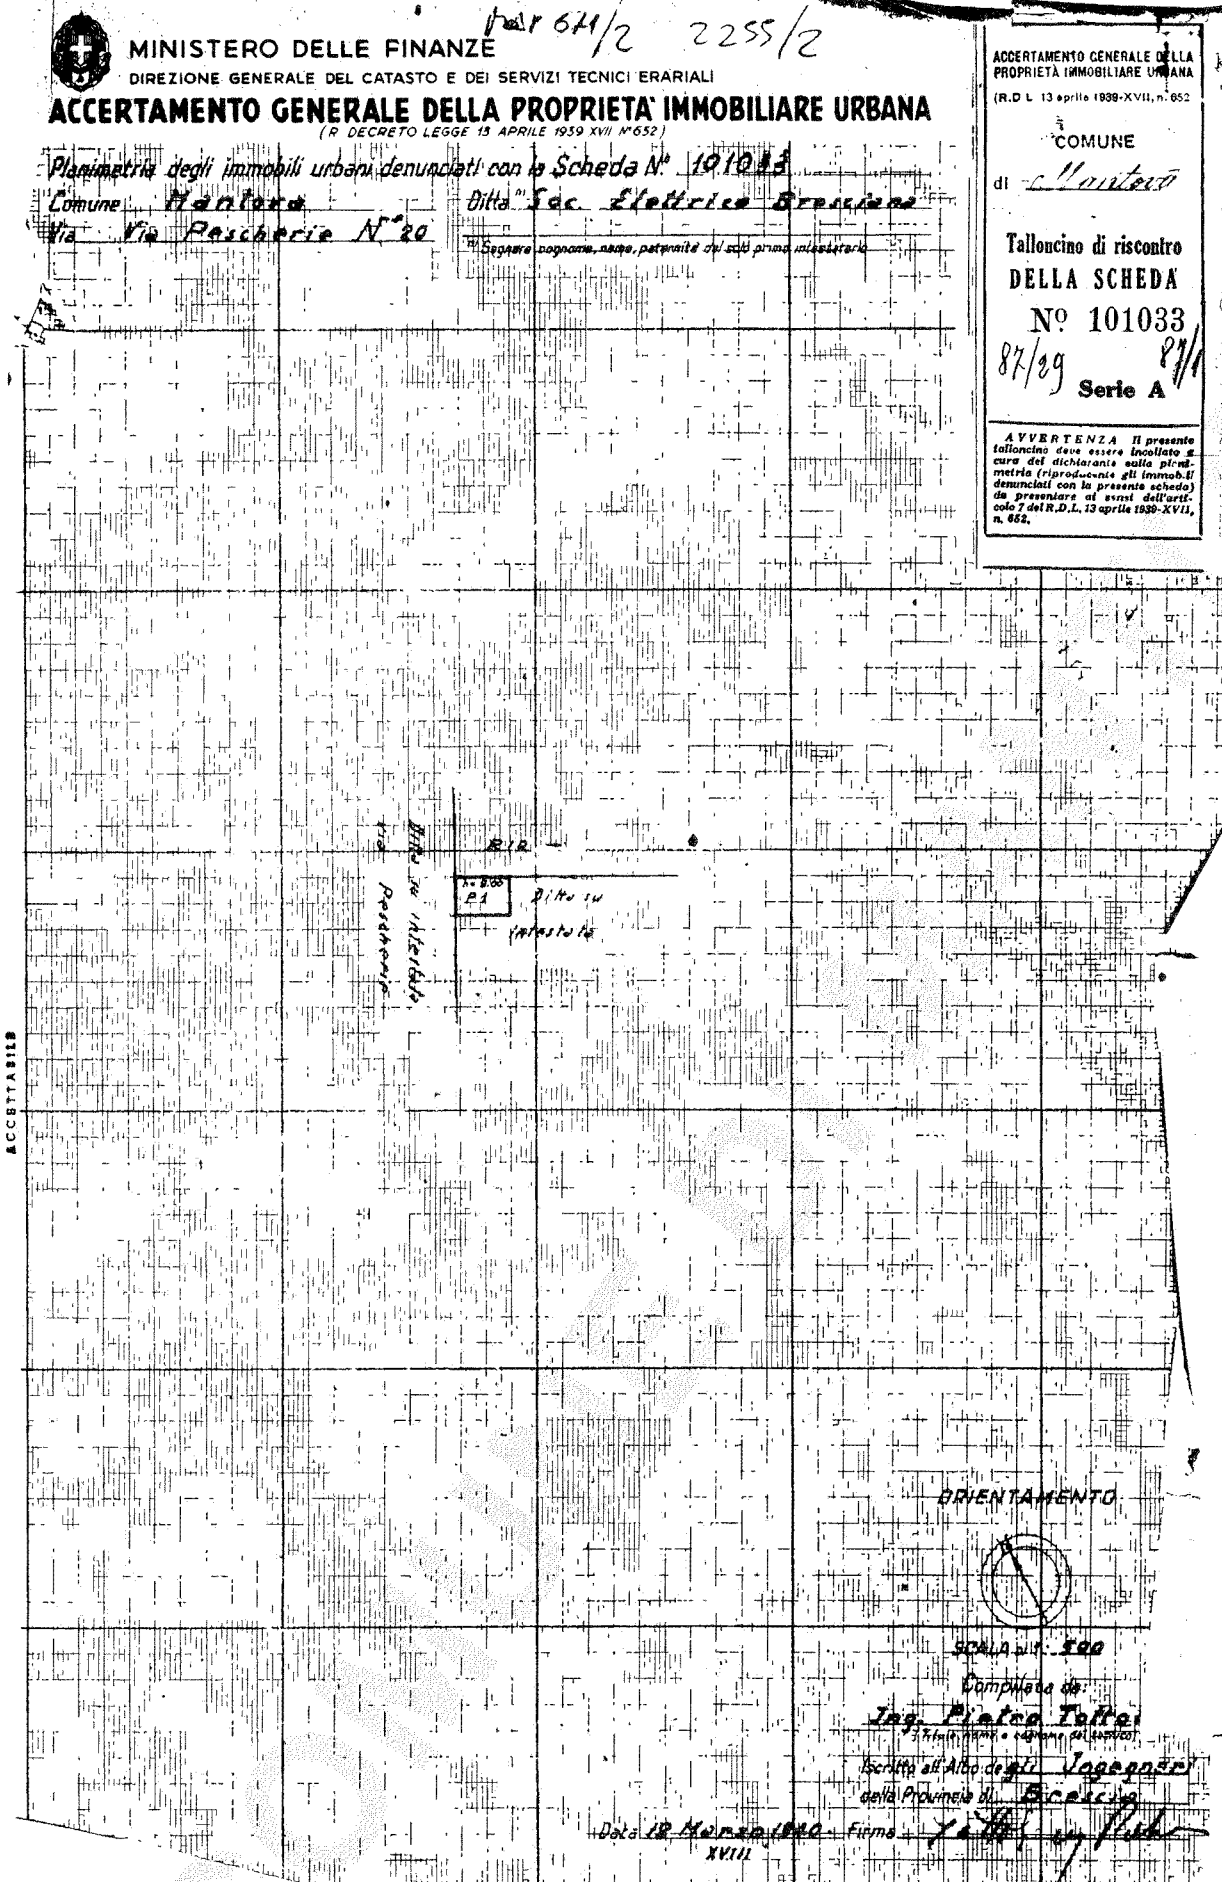

ACCETTABILIS

RIR

n. 200  
Ditta in interdetto  
Pascheria

ORIENTAMENTO



Scala di 1:500

Compilata da:  
Ing. Pietro Toffi  
Iscritto all'Albo degli Ingegneri della Provincia di Brescia

Data 12 Marzo 1940 Fiume Taormina Mare  
XVIII