



TRATTO A1

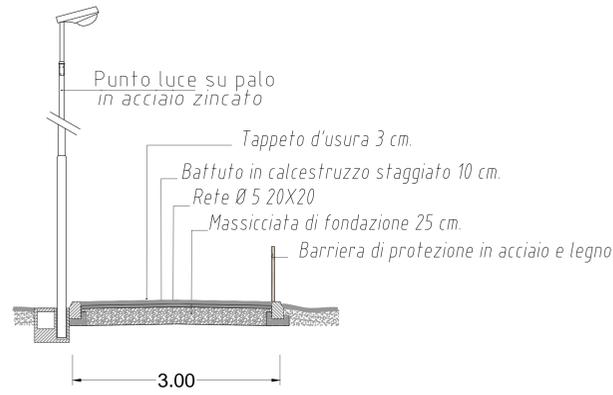

TRATTO A2

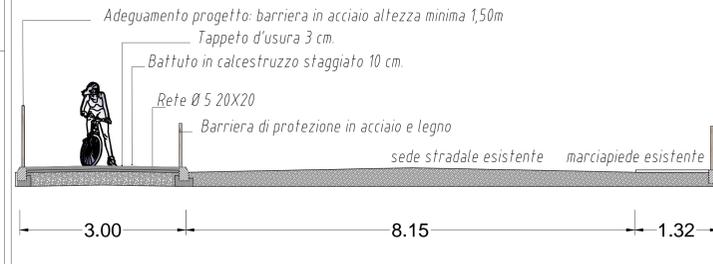


TRATTO A3




TRATTO A2


SEZIONE PISTA CICLABILE SU PONTE STRADALE

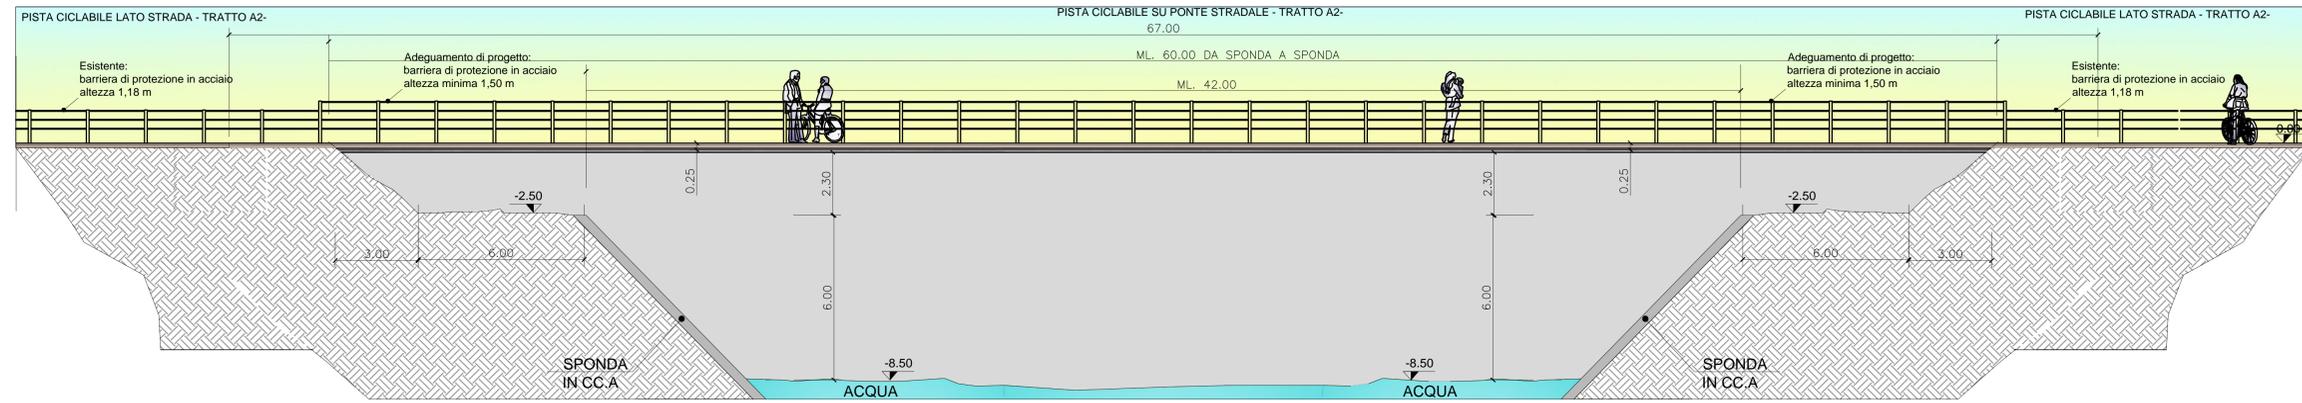

PLANIMETRIA PISTA CICLABILE SU PONTE STRADALE

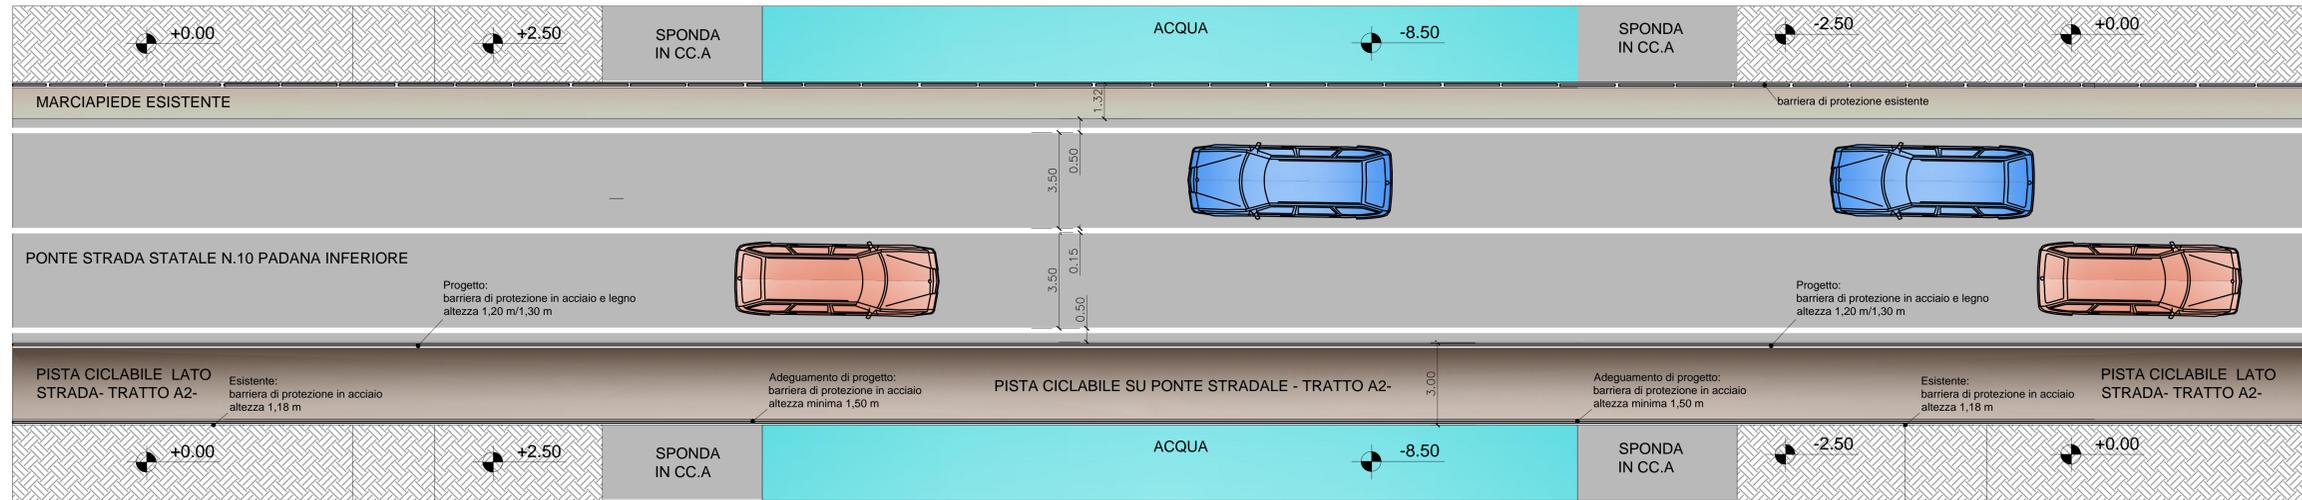

TRATTO A4

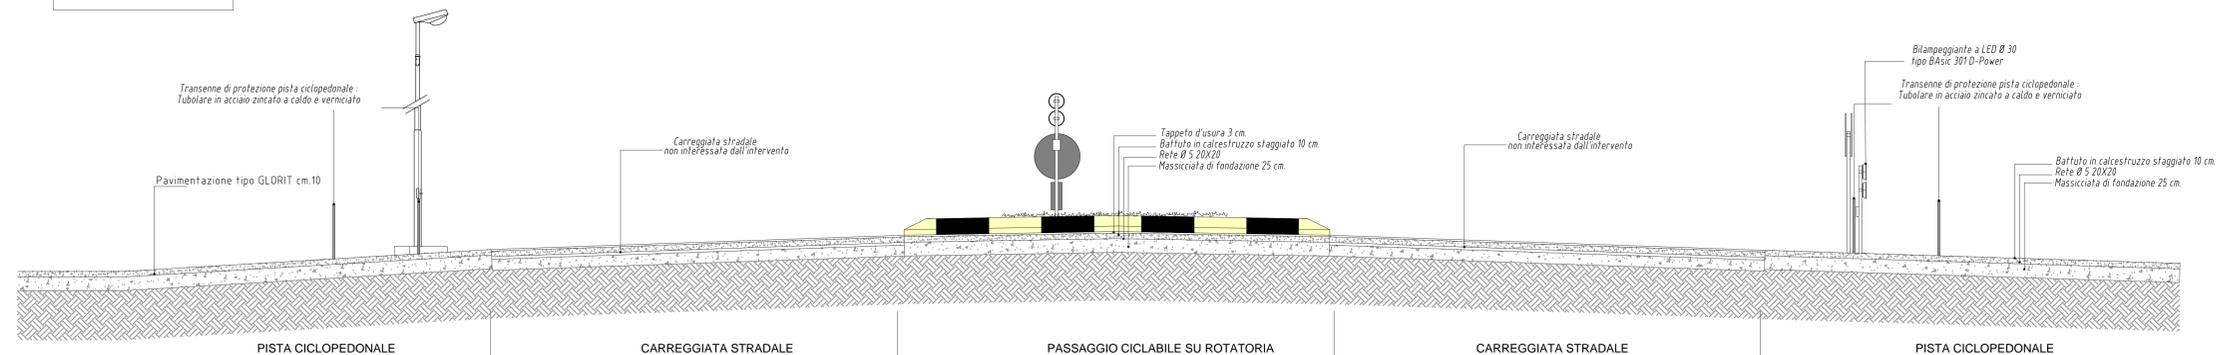

COMUNE DI MANTOVA PROVINCIA DI MANTOVA

PIANO ATTUATIVO "4.4 GHISIOLO - COMPARTO EST" ***** VARIANTE N° 1

ELABORATO	OGGETTO		
A17B	OPERA PRIORITARIA A : PISTA CICLABILE SEZIONI TIPO		
SCALA	1:100		
REVISIONE	REVISIONE	REVISIONE	REVISIONE
MAGGIO 2014			

LE PROPRIETA'	IL TECNICO
GHISIOLO S.R.L.	

ARCHITETTO ROSOLINO PIGOZZI
STUDIO TECNICO DI ARCHITETTURA E URBANISTICA
via Gradaro, 18 - 46100 - Mantova
Tel. 0376-220852 - Fax. 0376-289392
studio@architettopigozziosolinom.191.it

GEOMETRA FRANCO VENEZIANI
via Giovanni Arrivabene, 48 - 46100 - Mantova
Tel. 0376-321657 - Fax. 0376-325575
franco.veneziani@libero.it

COLLABORATORI:
ARCHITETTO MAZZALI MARTINA
ARCHITETTO JUNIOR RIGALDONE ANNESSA

QUESTO DISEGNO È TUTELATO DAI DIRITTI D'AUTORE - SU UTILIZZO E LE RIPRODUZIONI PRIVI DI AUTORIZZAZIONE SCRITTA SONO VIETATI.