



PROFILI PROSPETTICI SUD ESISTENTI E DI PROGETTO _ AA

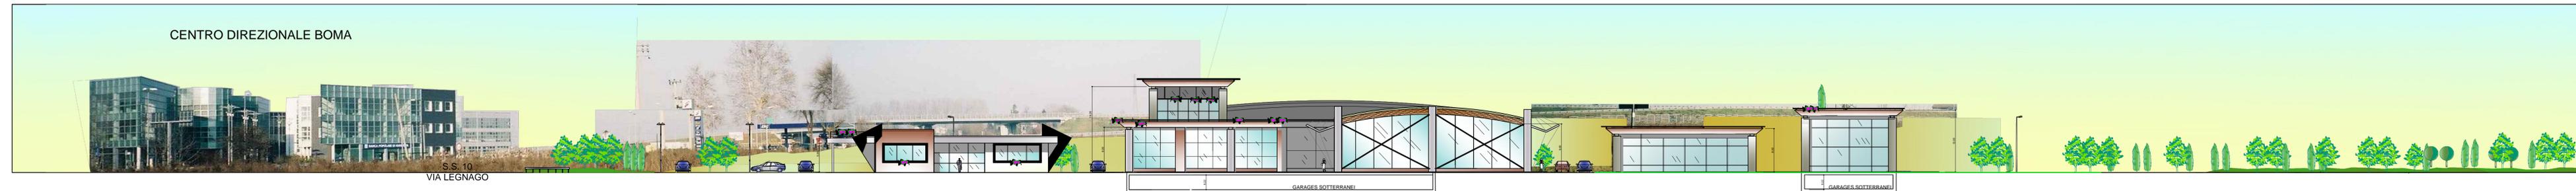

PROFILI PROSPETTICI EST ESISTENTI E DI PROGETTO_BB

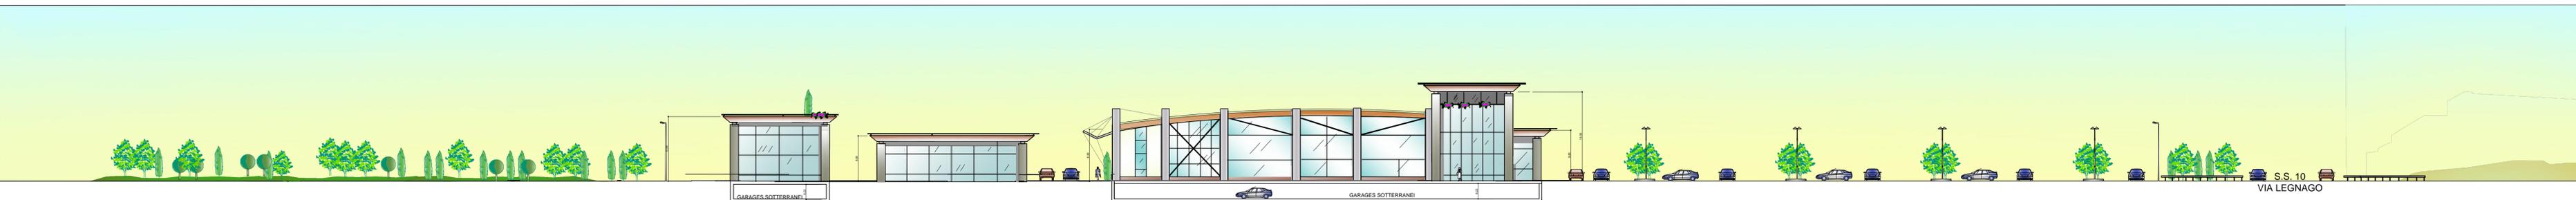

PROFILI PROSPETTICI NORD ESISTENTI E DI PROGETTO_CC



COMUNE DI MANTOVA PROVINCIA DI MANTOVA

PIANO ATTUATIVO
 "4.4 GHISIOLO - COMPARTO EST"

 VARIANTE N° 1

ELABORATO
A 1 4

OGGETTO
 CONFRONTO TRA PROFILI
 PROSPETTICI ALLO STATO ATTUALE
 E DI PROGETTO CON INDICAZIONE
 DELLE ALTEZZE

SCALA
 1:500

ELABORATO MODIFICATO A SEGUITO DELL'ACCOGLIMENTO DEI
 PARERI DEGLI ENTI E DELLE OSSERVAZIONI

REVISIONE
 MAGGIO 2014

REVISIONE
 GIUGNO 2014

REVISIONE
 SETTEMBRE 2014

REVISIONE

LE PROPRIETA'
 GHISIOLO S.R.L.
 (P.IVA 02274240205)
 VIA GOVERNOLDI N° 13 - MANTOVA

IL TECNICO

ARCHITETTO ROSOLINO PIGOZZI
 STUDIO TECNICO DI ARCHITETTURA E URBANISTICA
 via Gradaro, 18 - 46100 - Mantova
 Tel. 0376-220852 - Fax. 0376-289392
 studio@architettopigozzirosolinomn.191.it
GEOMETRA FRANCO VENEZIANI
 via Giovanni Arrivabene, 48 - 46100 - Mantova
 Tel. 0376-321657 - Fax. 0376-325575
 franco.veneziani@libero.it

COLLABORATORI
 ARCHITETTO MAZZALI MARTINA
 ARCHITETTO JUNIOR RICALDONE ANNESSA

QUESTO DISEGNO È TUTELATO DAI DIRITTI D'AUTORE - GLI UTILIZZI E LE RIPRODUZIONI PRIVI DI AUTORIZZAZIONE SCRITTA SONO VIETATI