


RETE ACQUEDOTTO ESISTENTE RETE Teleriscaldamento ESISTENTE

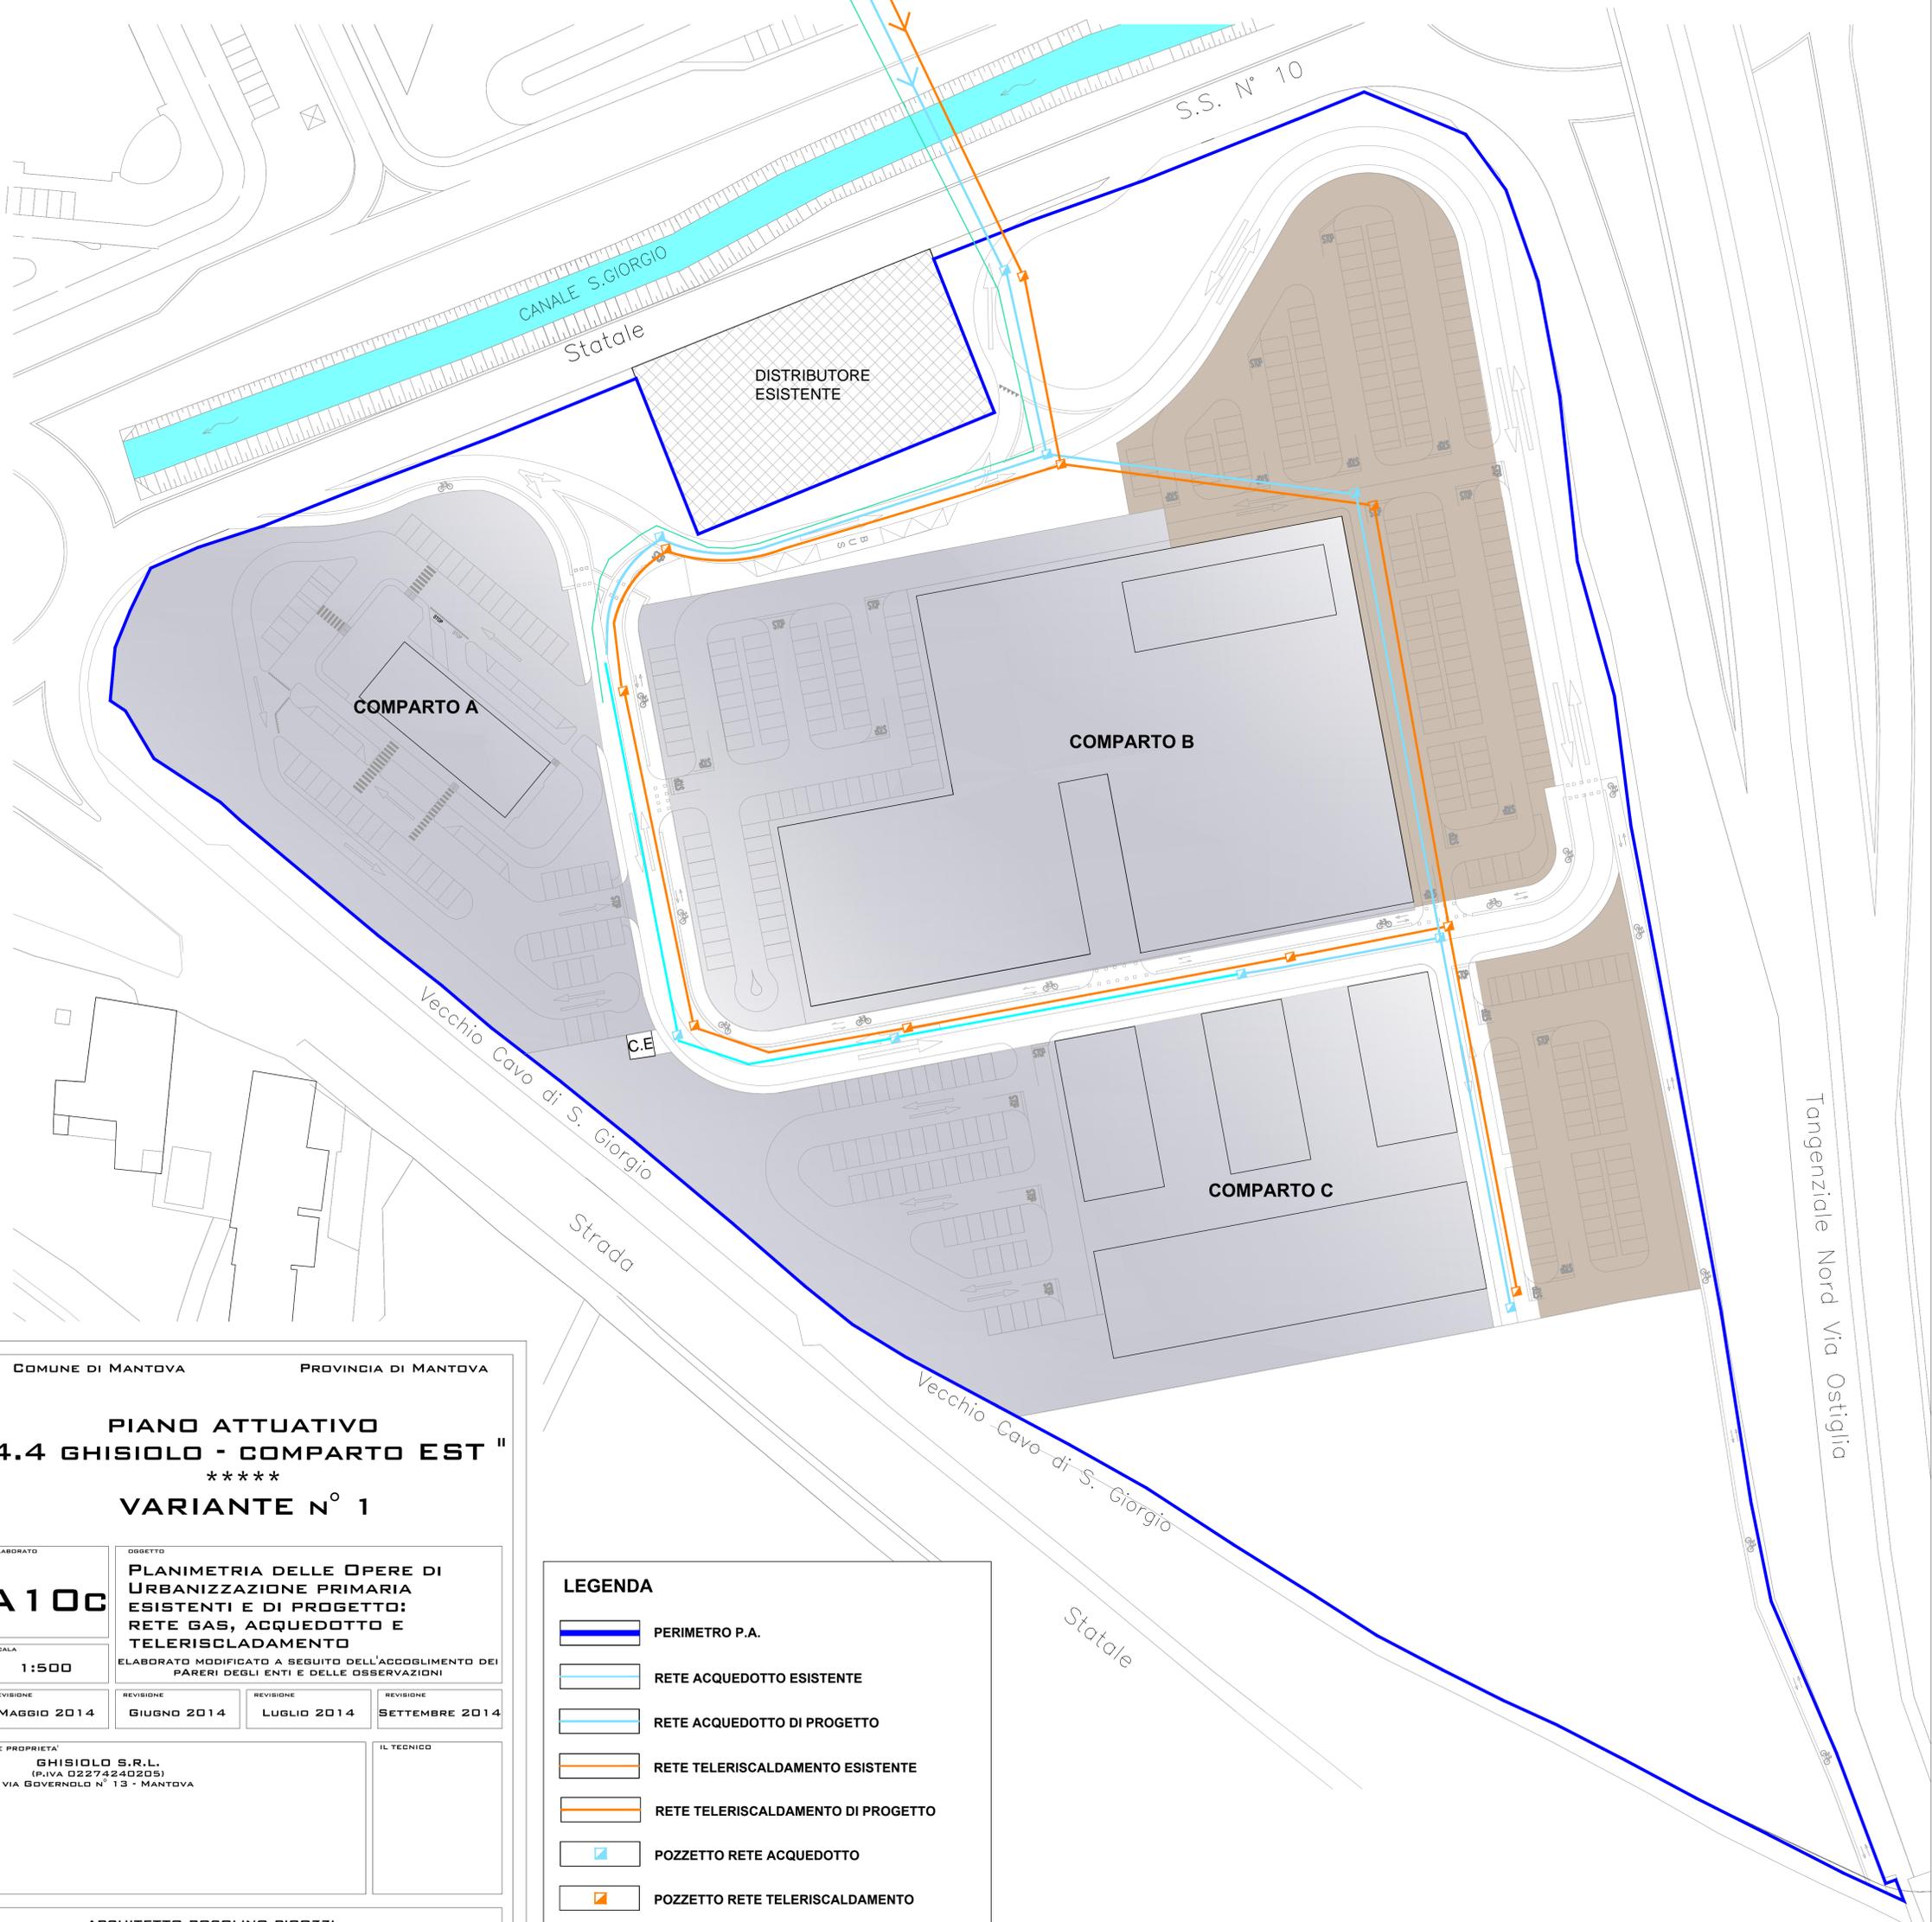

COMUNE DI MANTOVA PROVINCIA DI MANTOVA

**PIANO ATTUATIVO
"4.4 GHISIOLO - COMPARTO EST"

VARIANTE N° 1**

ELABORATO		OGGETTO	
A10C		PLANIMETRIA DELLE OPERE DI URBANIZZAZIONE PRIMARIA ESISTENTI E DI PROGETTO: RETE GAS, ACQUEDOTTO E Teleriscaldamento	
SCALA		ELABORATO MODIFICATO A SEGUITO DELL'ACCOGLIMENTO DEI PARERI DEGLI ENTI E DELLE OSSERVAZIONI	
1:500			
REVISIONE	REVISIONE	REVISIONE	REVISIONE
MAGGIO 2014	GIUGNO 2014	LUGLIO 2014	SETTEMBRE 2014
LE PROPRIETA'		IL TECNICO	
GHISIOLO S.R.L. (P.IVA 02274240205) VIA GOVERNOLDI N° 13 - MANTOVA			

ARCHITETTO ROSOLINO PIGOZZI
STUDIO TECNICO DI ARCHITETTURA E URBANISTICA
via Gradaro, 18 - 46100 - Mantova
Tel. 0376-220852 - Fax. 0376-289392
studio@architettopigozzirosolinomn.191.it

GEOMETRA FRANCO VENEZIANI
via Giovanni Arrivabene, 48 - 46100 - Mantova
Tel. 0376-321657 - Fax. 0376-325575
franco.veneziani@libero.it

COLLABORATORI
ARCHITETTO MAZZALI MARTINA
ARCHITETTO JUNIOR RICALDONE ANNESSA

QUESTO DISEGNO È TUTELATO DAI DIRITTI D'AUTORE - BLI UTILIZZI E LE RIPRODUZIONI PRIVI DI AUTORIZZAZIONE SCRITTA SONO VIETATI

LEGENDA

- PERIMETRO P.A.
- RETE ACQUEDOTTO ESISTENTE
- RETE ACQUEDOTTO DI PROGETTO
- RETE Teleriscaldamento ESISTENTE
- RETE Teleriscaldamento DI PROGETTO
- POZZETTO RETE ACQUEDOTTO
- POZZETTO RETE Teleriscaldamento
- POZZETTO RETE Teleriscaldamento
- LINEA GAS DI PROGETTO TUBO AR Ø 80
- LOTTI EDIFICABILI
- PARCHEGGI PRIVATI ASSERVITI ALL'USO PUBBLICO

Tangenziale Nord Via Ostiglia