



L'ambito interessato dal P.A., come si può notare dalla seguente immagine estratta dal SIBA (Sistema Informativo Beni Ambientali della Regione Lombardia) è esterna al Parco del Mincio ma ricade in parte nell'area di rispetto del canale Diversivo del Mincio che risulta vincolato ai sensi della lettera c., Art. 142, d.lgs 42/ 2004 e s.m.i.

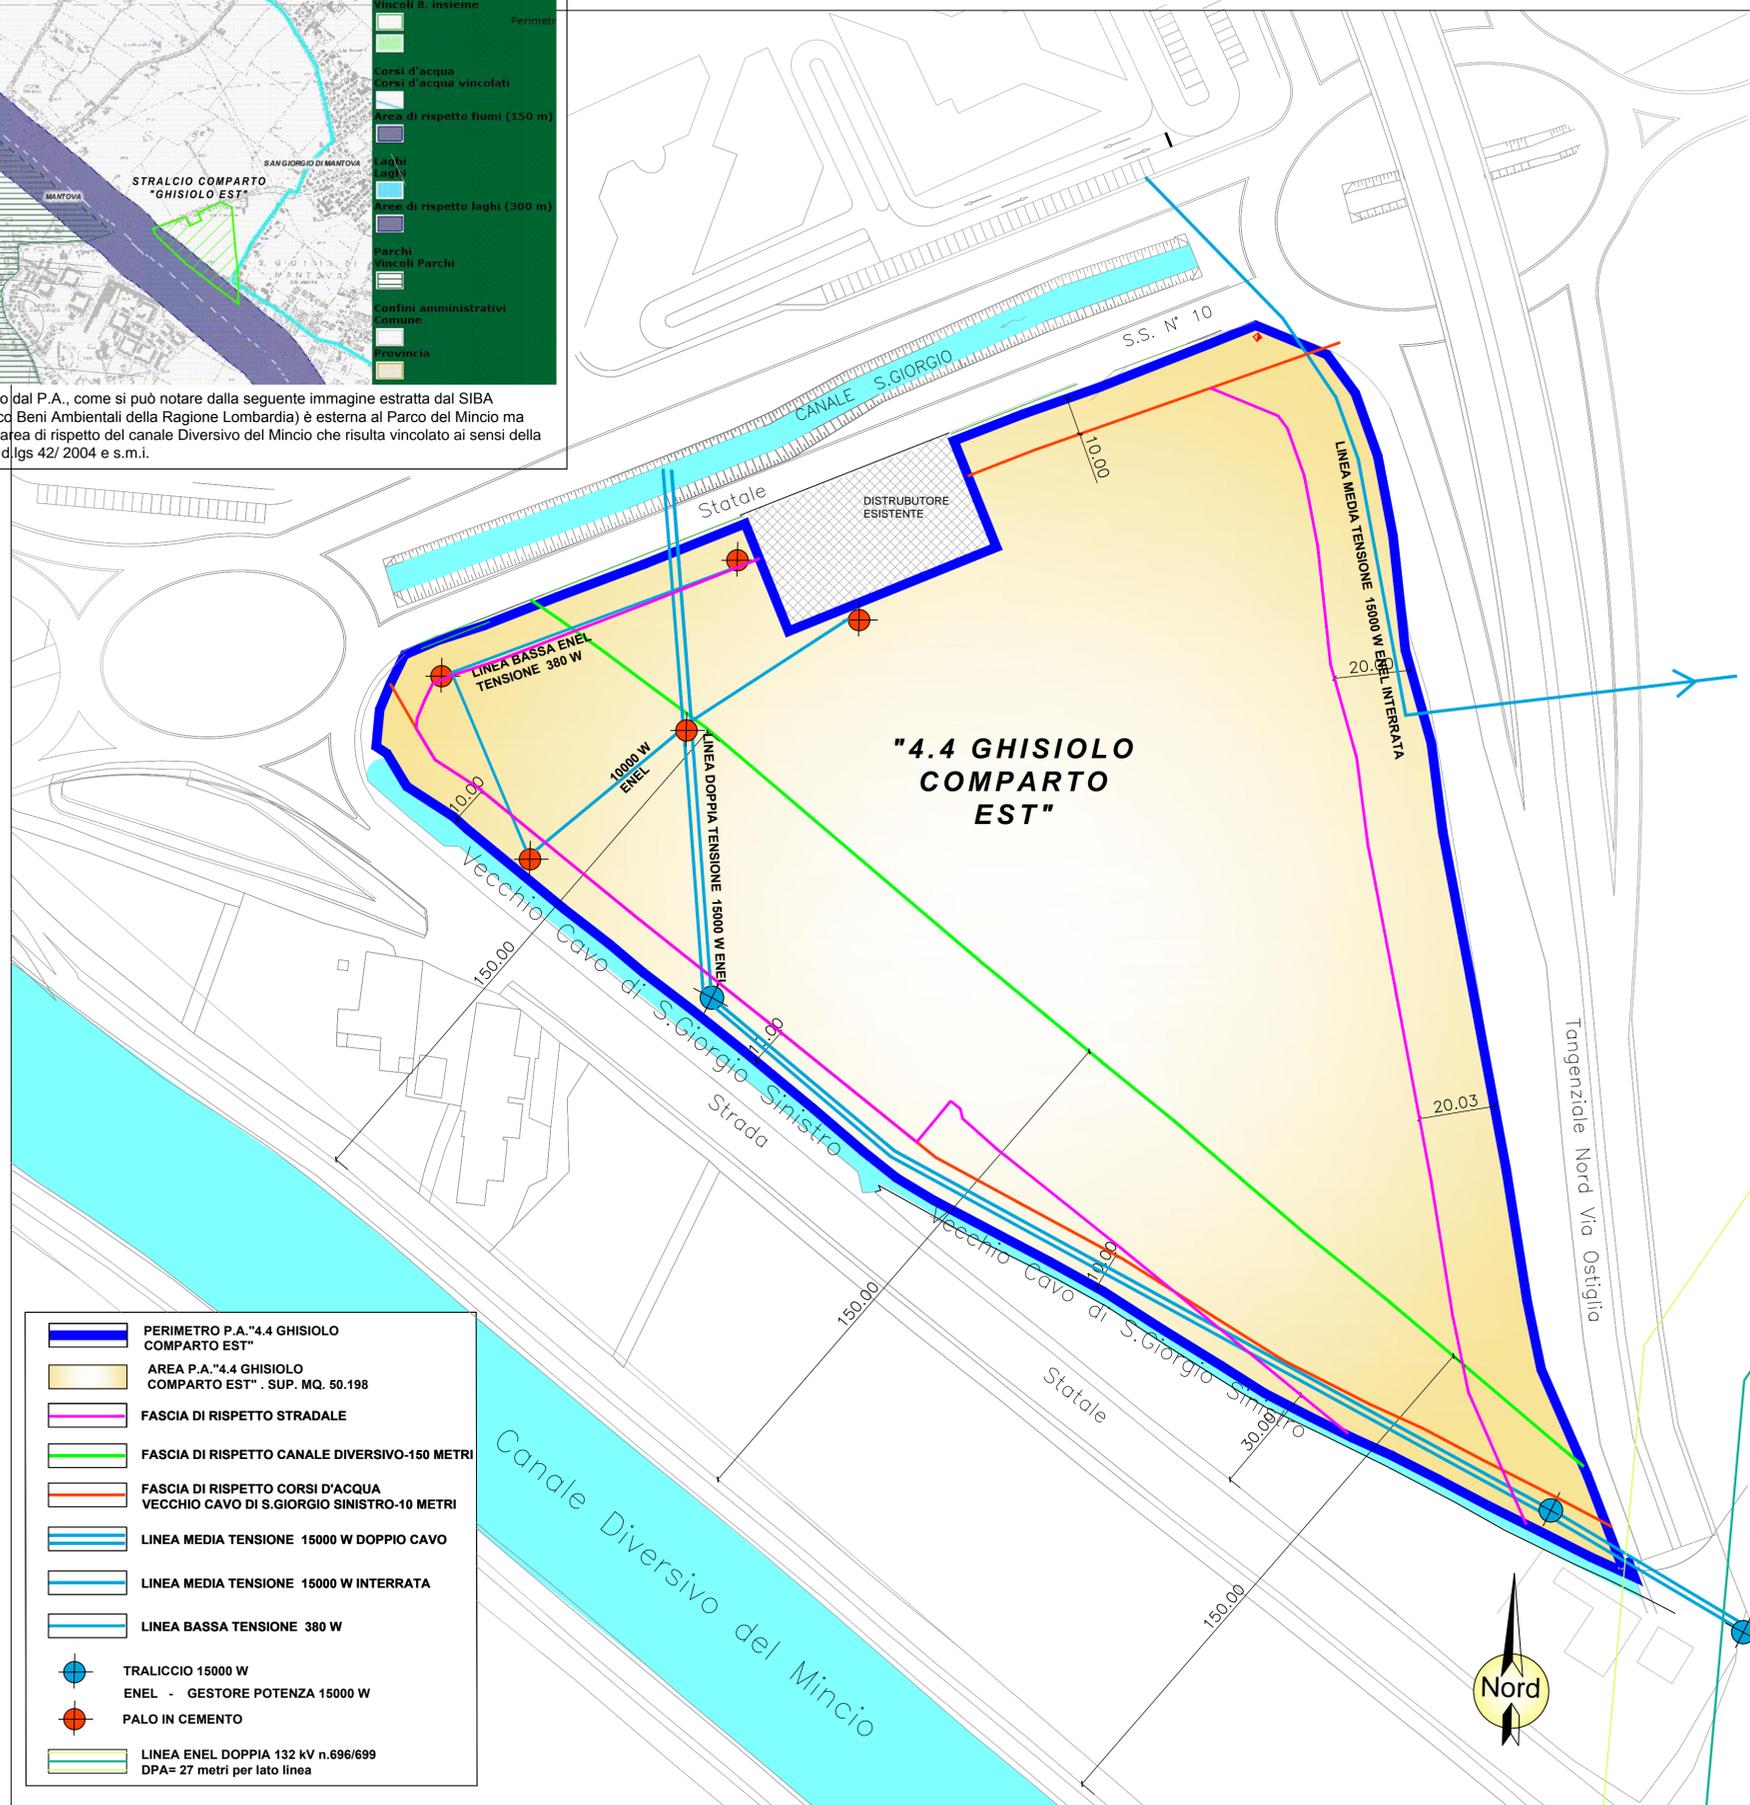

- PERIMETRO P.A. "4.4 GHISIOLO COMPARTO EST"
- AREA P.A. "4.4 GHISIOLO COMPARTO EST" - SUP. MQ. 50.198
- FASCIA DI RISPETTO STRADALE
- FASCIA DI RISPETTO CANALE DIVERSIVO-150 METRI
- FASCIA DI RISPETTO CORSI D'ACQUA VECCHIO CAVO DI S.GIORGIO SINISTRO-10 METRI
- LINEA MEDIA TENSIONE 15000 W DOPPIO CAVO
- LINEA MEDIA TENSIONE 15000 W INTERRATA
- LINEA BASSA TENSIONE 380 W
- TRALICCIO 15000 W ENEL - GESTORE POTENZA 15000 W
- PALO IN CEMENTO
- LINEA ENEL DOPPIA 132 kV n.696/699 DPA= 27 metri per lato linea

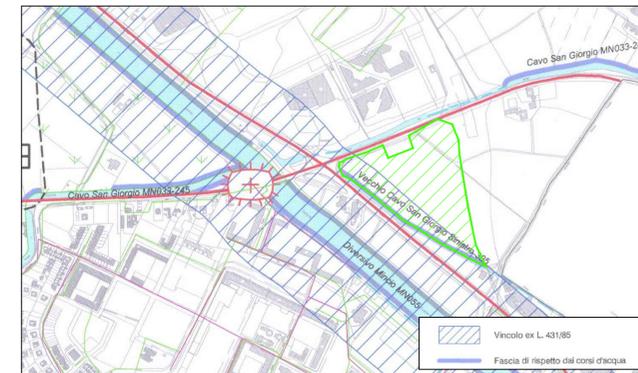

ESTRATTO DALLA CARTA DI SINTESI DELLO STUDIO GEOLOGICO-TECNICO

"4.4 P.A. COMPARTO GHISIOLO EST"



ESTRATTO DALLA CARTA DELLA FATTIBILITÀ GEOLOGICA PER LE AZIONI DI PIANO

COMUNE DI MANTOVA

PROVINCIA DI MANTOVA

## PIANO ATTUATIVO "4.4 GHISIOLO - COMPARTO EST" \*\*\*\*\* VARIANTE N° 1

ELABORATO

A6

SCALA

1:1.000

REVISIONE

MAGGIO 2014

OGGETTO

PLANIMETRIA CON INDICAZIONE DEI VINCOLI ESISTENTI NELLE AREE INTERESSATE DAL P.A.

LE PROPRIETÀ

**GHISIOLO S.R.L.**  
(P.IVA 02274240205)  
VIA GOVERNOLO N° 13 - MANTOVA

IL TECNICO



**ARCHITETTO ROSOLINO PIGOZZI**  
STUDIO TECNICO DI ARCHITETTURA E URBANISTICA  
via Gradaro, 18 - 46100 - Mantova  
Tel. 0376-220852 - Fax. 0376-289392  
studio@architettopigozzirosolinomn.191.it

**GEOMETRA FRANCO VENEZIANI**  
via Giovanni Arrivabene, 48 - 46100 - Mantova  
Tel. 0376-321657 - Fax. 0376-325575  
franco.veneziani@libero.it

COLLABORATORI

ARCHITETTO MAZZALI MARTINA  
ARCHITETTO JUNIOR RIGALDONE ANNESSA

QUESTO DISSEGNO È TUTELATO DAI DIRITTI D'AUTORE - GLI UTILIZZI E LE RIPRODUZIONI PRIVI DI AUTORIZZAZIONE SCRITTA SONO VIETATI