


DEPOSITI IN GALLERIA COMPLESSA: SEZIONI TIPO SC. 1:200

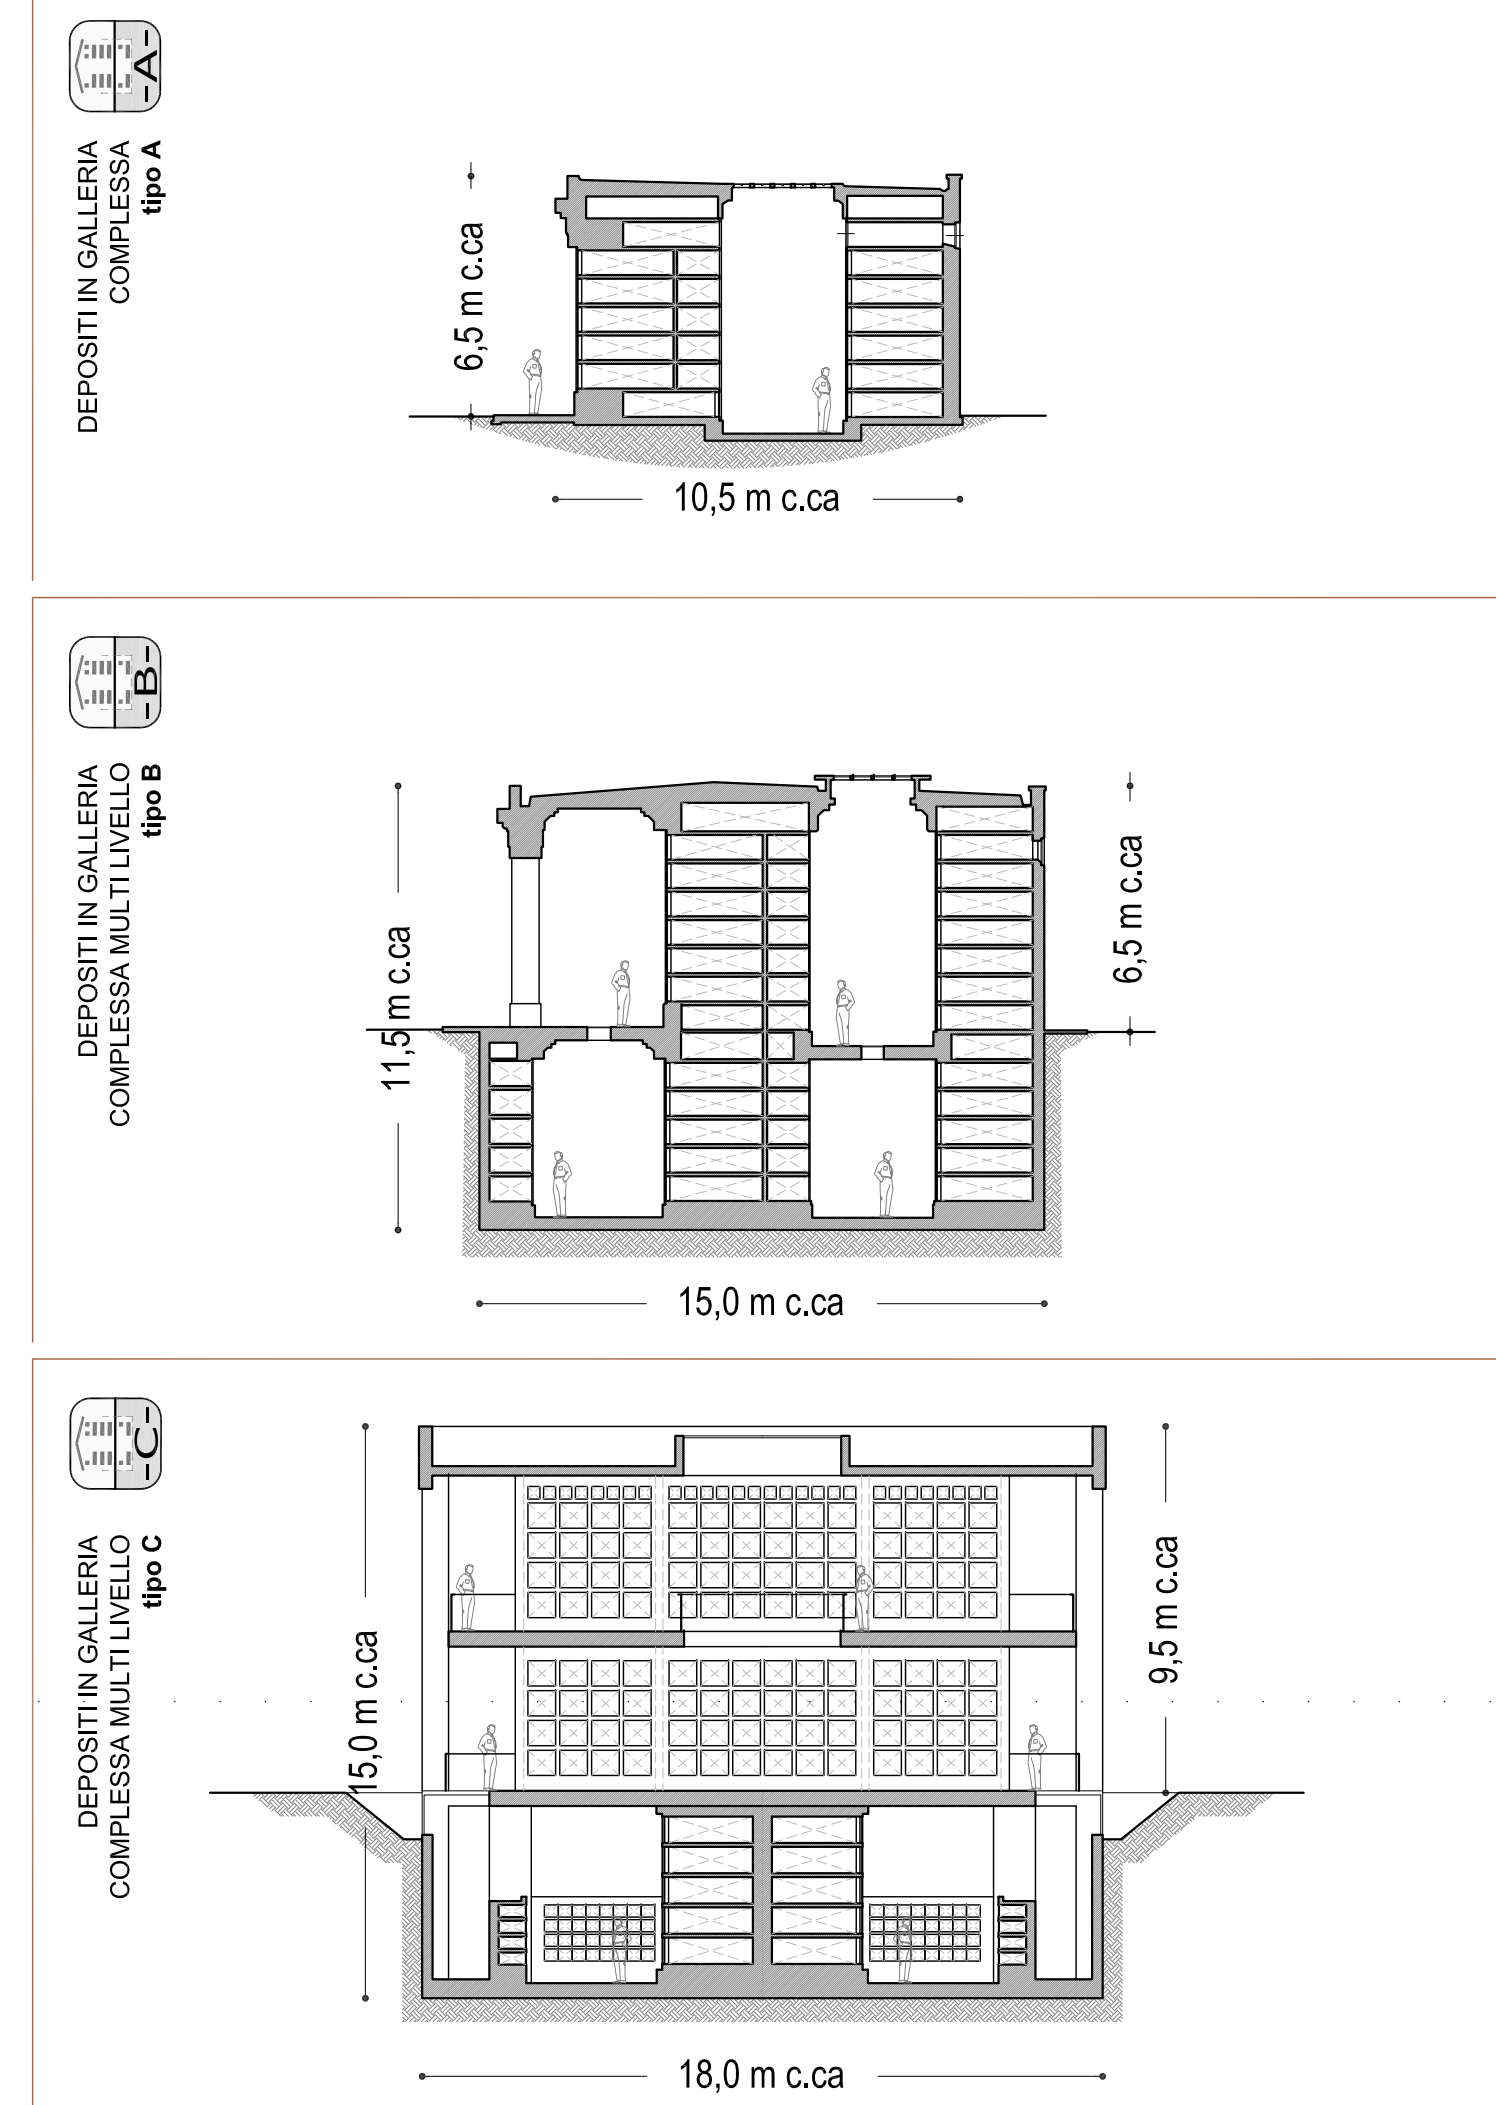

NB: La legenda è riportata su specifica tavola

Approvazione del Consiglio Comunale di Mantova	estremi
Parere A.T.S.	estremi
Parere A.R.P.A.	estremi
Approvazione Servizio cimiteriale TEA spa	estremi
Altri Enti interessati alla procedura	estremi

00	Febbraio 2016	Emissione	Zapertoni	Zanovello	Battistolo	Bassaglia
rev.	data	DESCRIZIONE	redatto	verificato	riesaminato	approvato

<p>gruppo Via Tollerio, 3 - 46100 MANTOVA tel. 0376 41211 - fax 0376 412109 C.F. e P.I. 01832620202 R.L. Mantova 01832620202 R.E.A. 21203 C.J.A.A. Mantova http://www.teaspa.it</p>	<p>Certificazioni:</p>	<p>SERVIZIO DI INGEGNERIA TEA SPA Via Tollerio, 3 46100 MANTOVA tel. 0376 412000 fax 0376 412049 e-mail: direzione.technica@teaspa.it</p>
		<p>N° COMMESSA T1F00162002 C101180</p>

<p>COMITENTE COMUNE DI MANTOVA PROVINCIA DI MANTOVA</p>	<p>NOME DEL FILE planimetrie.dwg</p>
---	--

<p>TITOLO PROGETTO PIANO CIMITERIALE (art. 6 del Reg. Regionale n° 6 del 9/11/2004 e s.m.i.)</p>	<p><input type="checkbox"/> STUDIO <input type="checkbox"/> PRELIMINARE <input type="checkbox"/> DEFINITIVO <input type="checkbox"/> ESECUTIVO <input type="checkbox"/> DIREZIONE LAVORI <input type="checkbox"/> AS BUILT <input checked="" type="checkbox"/> PIANIFICAZIONE DI SETTORE</p>
---	--

<p>TITOLO DOCUMENTO CIMITERO DI BORGO ANGELI: STATO ATTUALE al luglio 2014 con rilievo dotazioni Planimetria di dettaglio zona nord-est (QUADRO 1)</p>	<p>N° DOCUMENTO C101180 EC PLA A3.1-11</p>
---	---

<p>PROGETTISTI TEA SPA: COORDINATORE ing. Daniele Battistolo TEA S.p.A. Servizio di ingegneria Via Tollerio, 3 46100 Mantova (MN)</p>	<p>PARTECIPAZIONE DIRETTA: arch. urb. Giovanni Zandonella Malucco O.A. P.P.C. Mn n°28 ASSISTENTI DI PROGETTO: arch. FRANCO ZAPPATERRA O.A. P.P.C. Mn n°394 arch. DANIELE SPAZZINI O.A. P.P.C. Mn n°878</p>	<p>FORNITORE CONSULENZA SPECIALISTICA: Studio Zandonella Malucco Architettura e Urbanistica 46100 Mantova (MN) www.zandonella.it</p>
---	--	---

Allegato 11 F 93 A D P Rev. 01 Data 01/09/2011 Pag. 1 di 11
QUESTO DISEGNO È PROPRIETÀ RISERVATA DEL GRUPPO TEA SPA E NON PUÒ ESSERE RIPRODOTTO, RIPRODOTTO O MOSTRATO A TERZI SENZA LA NOSTRA AUTORIZZAZIONE SCRITTA.