
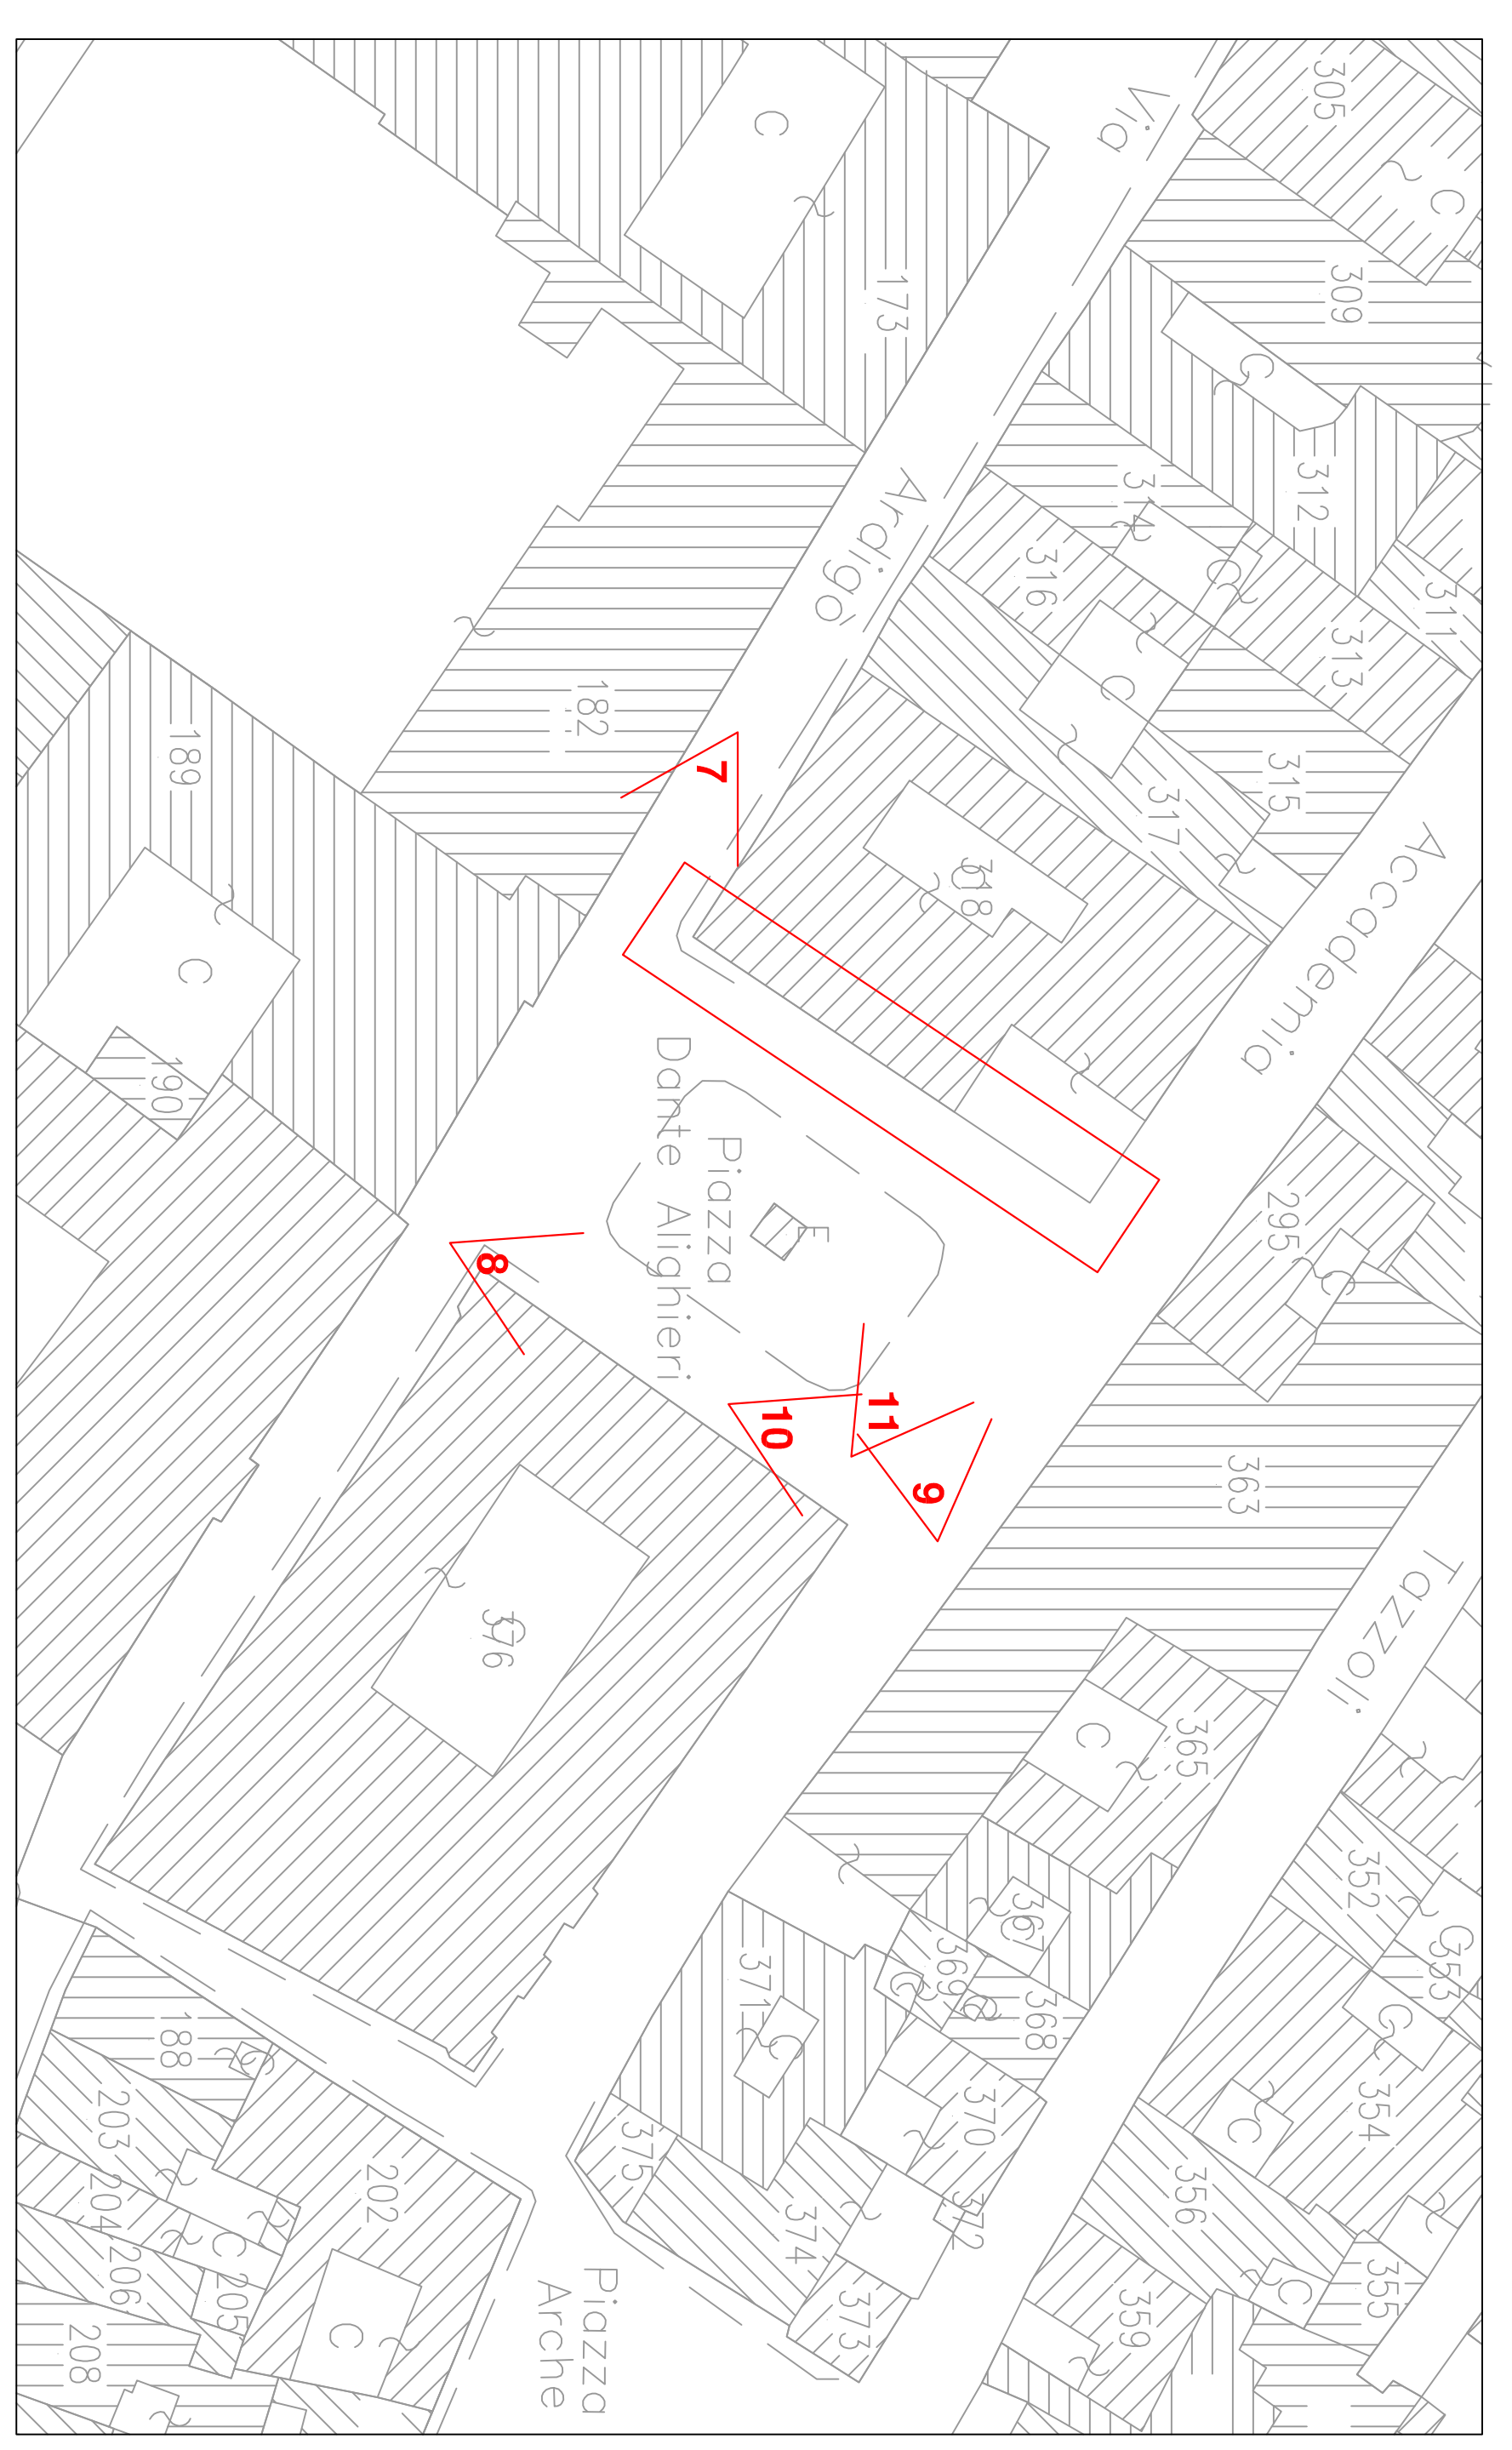
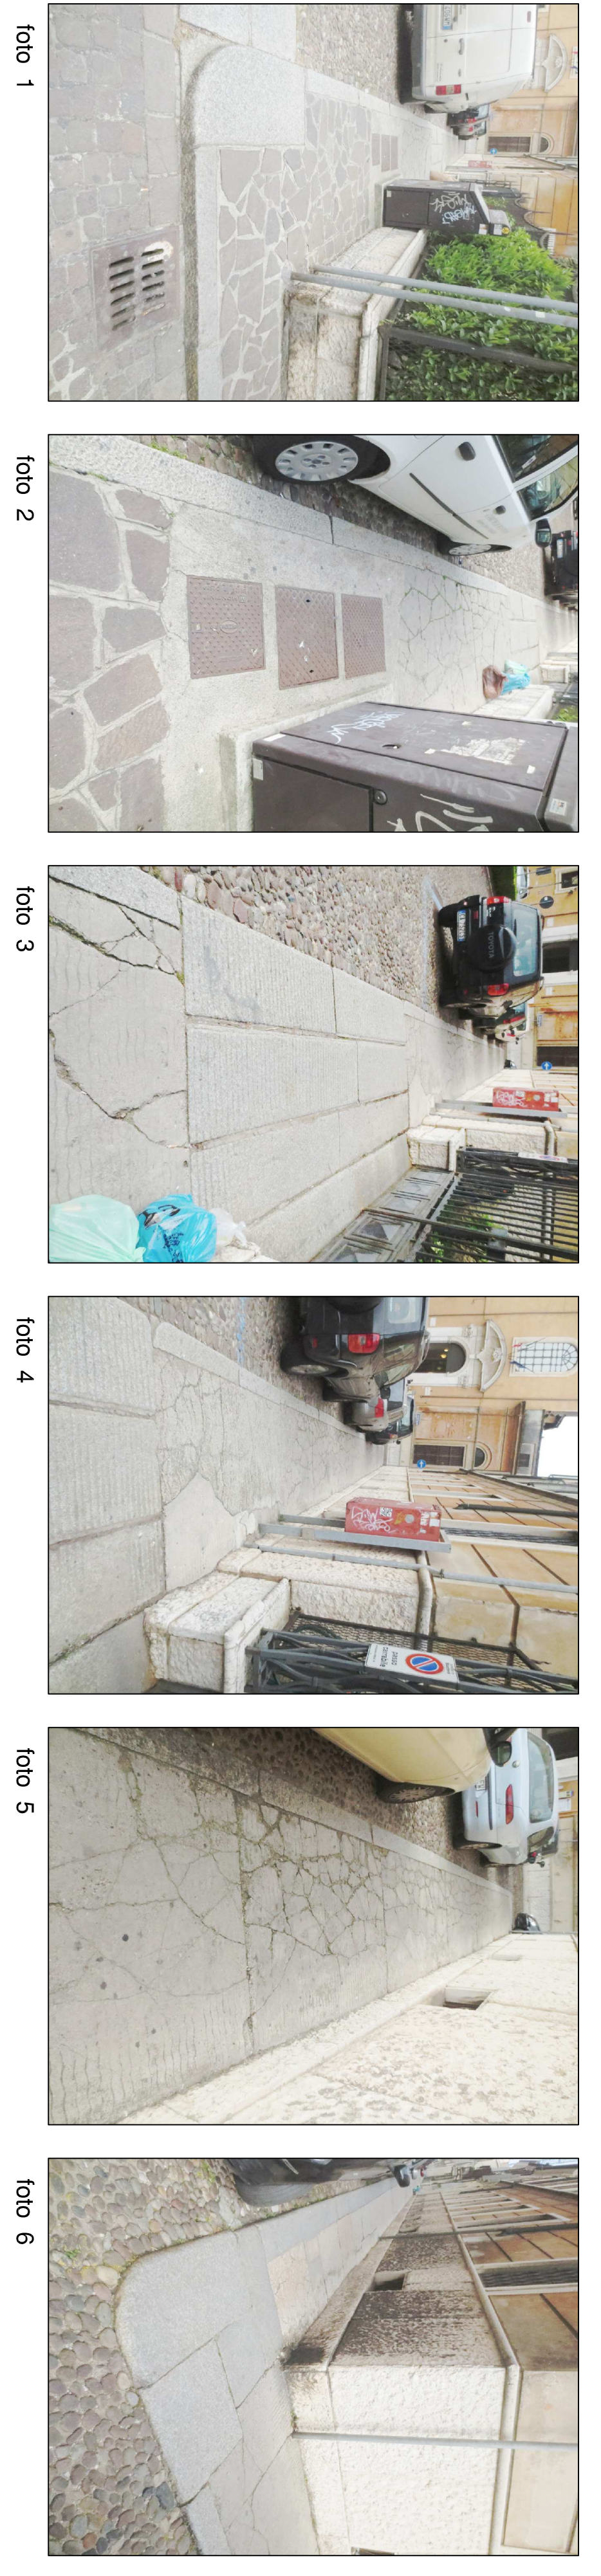


STATO DI PROGETTO

STATO ATTUALE

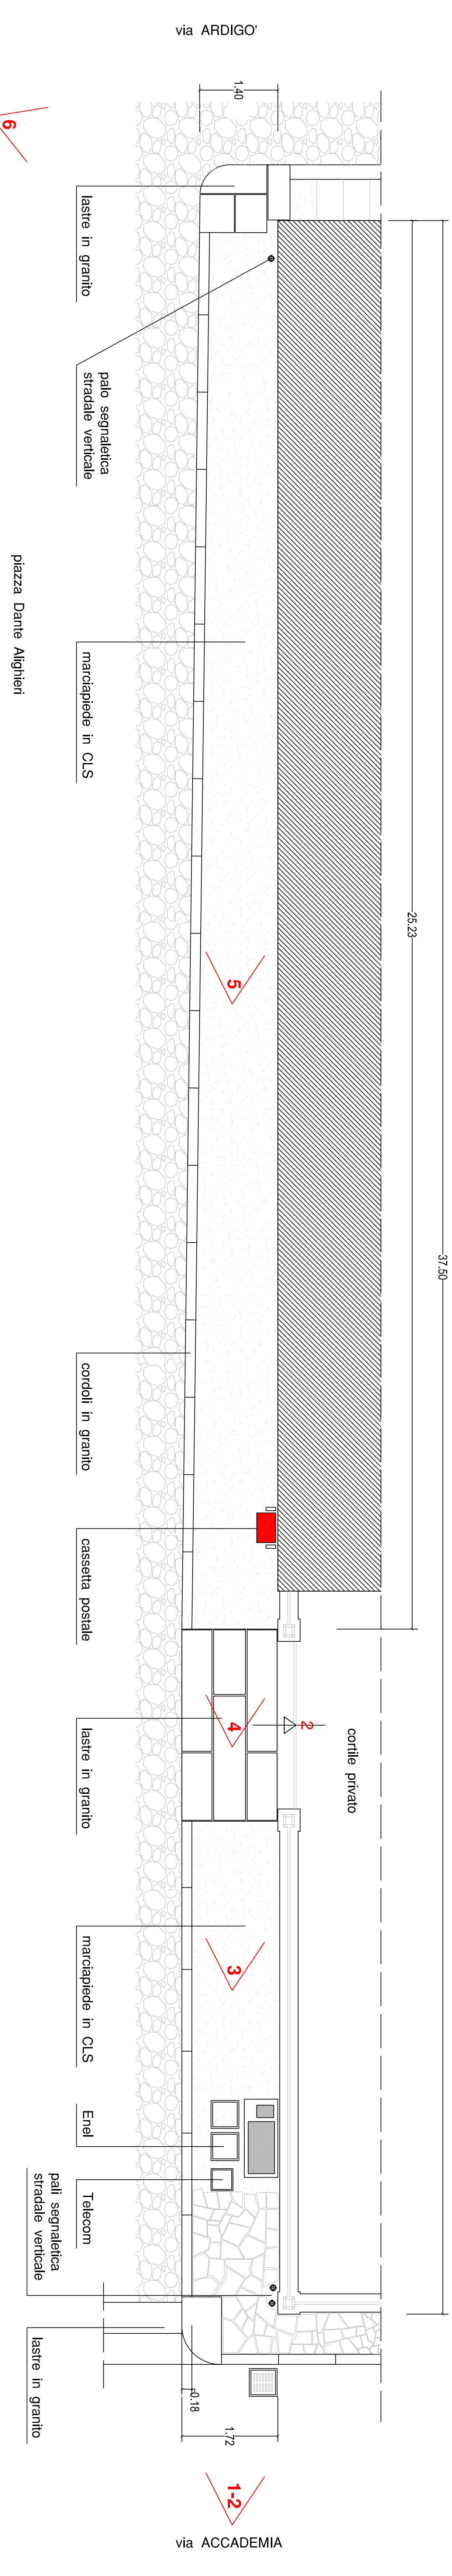

OGGETTO
MANUTENZIONE STRAORDINARIA
MARCIAPIEDE piazza Dante Alighieri
PROGETTO DEFINITIVO - ESECUTIVO

DATA	gennaio 2016	SCALA	1:50
REDAZIONE E LAVORI	Ing. Luca Bazzoli Arch. Guido Zanzi Arch. Vincenzo Cristofari		
PROGETTO	Stato Attuale Stato di Progetto		
REDAZIONE E LAVORI	Ing. Luca Bazzoli Arch. Guido Zanzi Arch. Vincenzo Cristofari		

SETTORE LAVORI PUBBLICI

Landi Padovani - Mantova
 T. +39 0376 552979 F. +39 0376 552936
 www.landipadovani.it

MANTOVA

Comune di Mantova
 PIAZZA DANTE ALIGHIERI, 1
 T. +39 0376 552979 F. +39 0376 552936
 www.comune.mantova.it