

Oggetto lavoro

PROGETTO DEFINITIVO-ESECUTIVO PER LA RIQUALIFICAZIONE DI STRADA SPALTI A CITTADELLA - MANTOVA

Oggetto tavola

INTERRAMENTO LINEA
AEREA ENEL

Committente

COMUNE DI MANTOVA

via Roma n. 39, 46100 Mantova
Settore Opere Pubbliche
R.U.P. : Zaroni Geom. Claudio

Tavola

L 3

Variante

Architetto Alessandro Fanti

SEDE : GALLERIA FERRI n. 6 - 46100 MANTOVA
Tel: 0376/222077 - Fax: 0376/367100 - E.mail: fan.ale@libero.it
Codice Fiscale: FNLSN55B20E897Q - Partita IVA: 00680700200


Scala

Data

Progettista :
Collaboratori :


Arch. Alessandro Fanti
Arch. Angelo Galvani
Geom. Matteo Berra
Ing. Davide Costanzi

Firma e Timbro

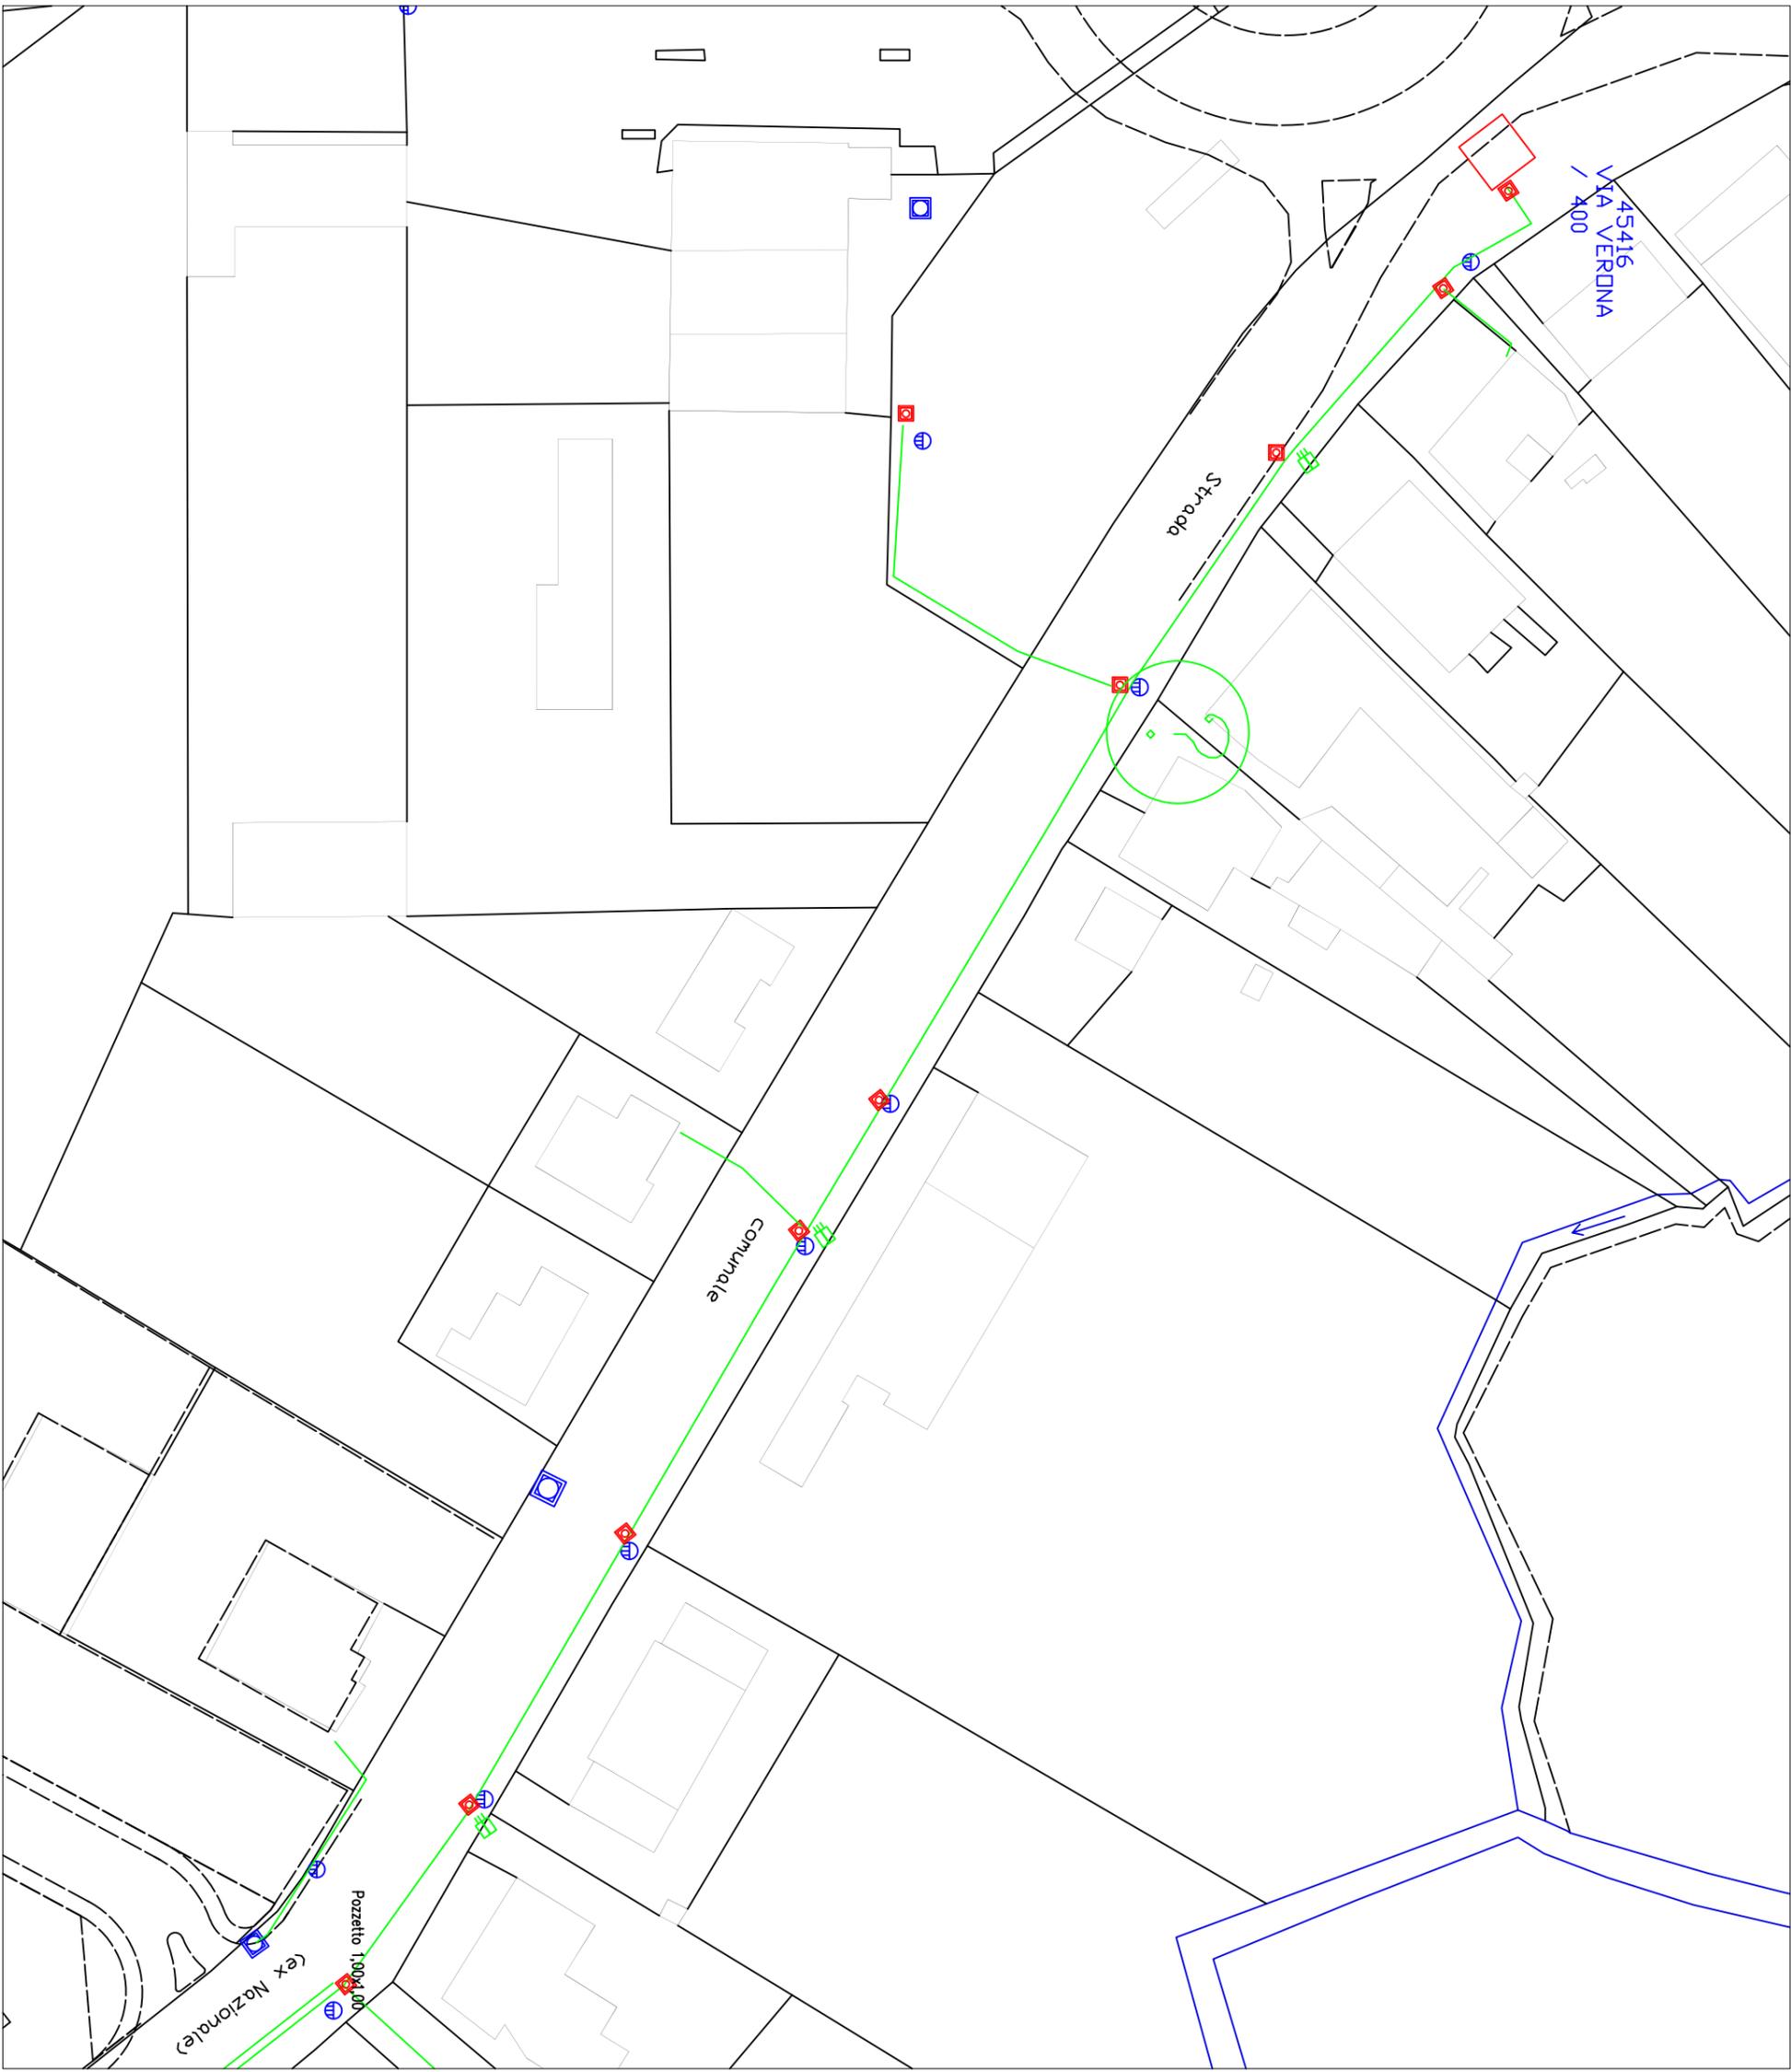


Leggenda

- Palo cac da recuperare
- Palo cac in progetto
- Palo cac esistente
- Cassetta str in progetto
- Cassetta str esistente
- Pozzetto esistente
- Pozzetto nuovo
- tubo diametro 160 da posare

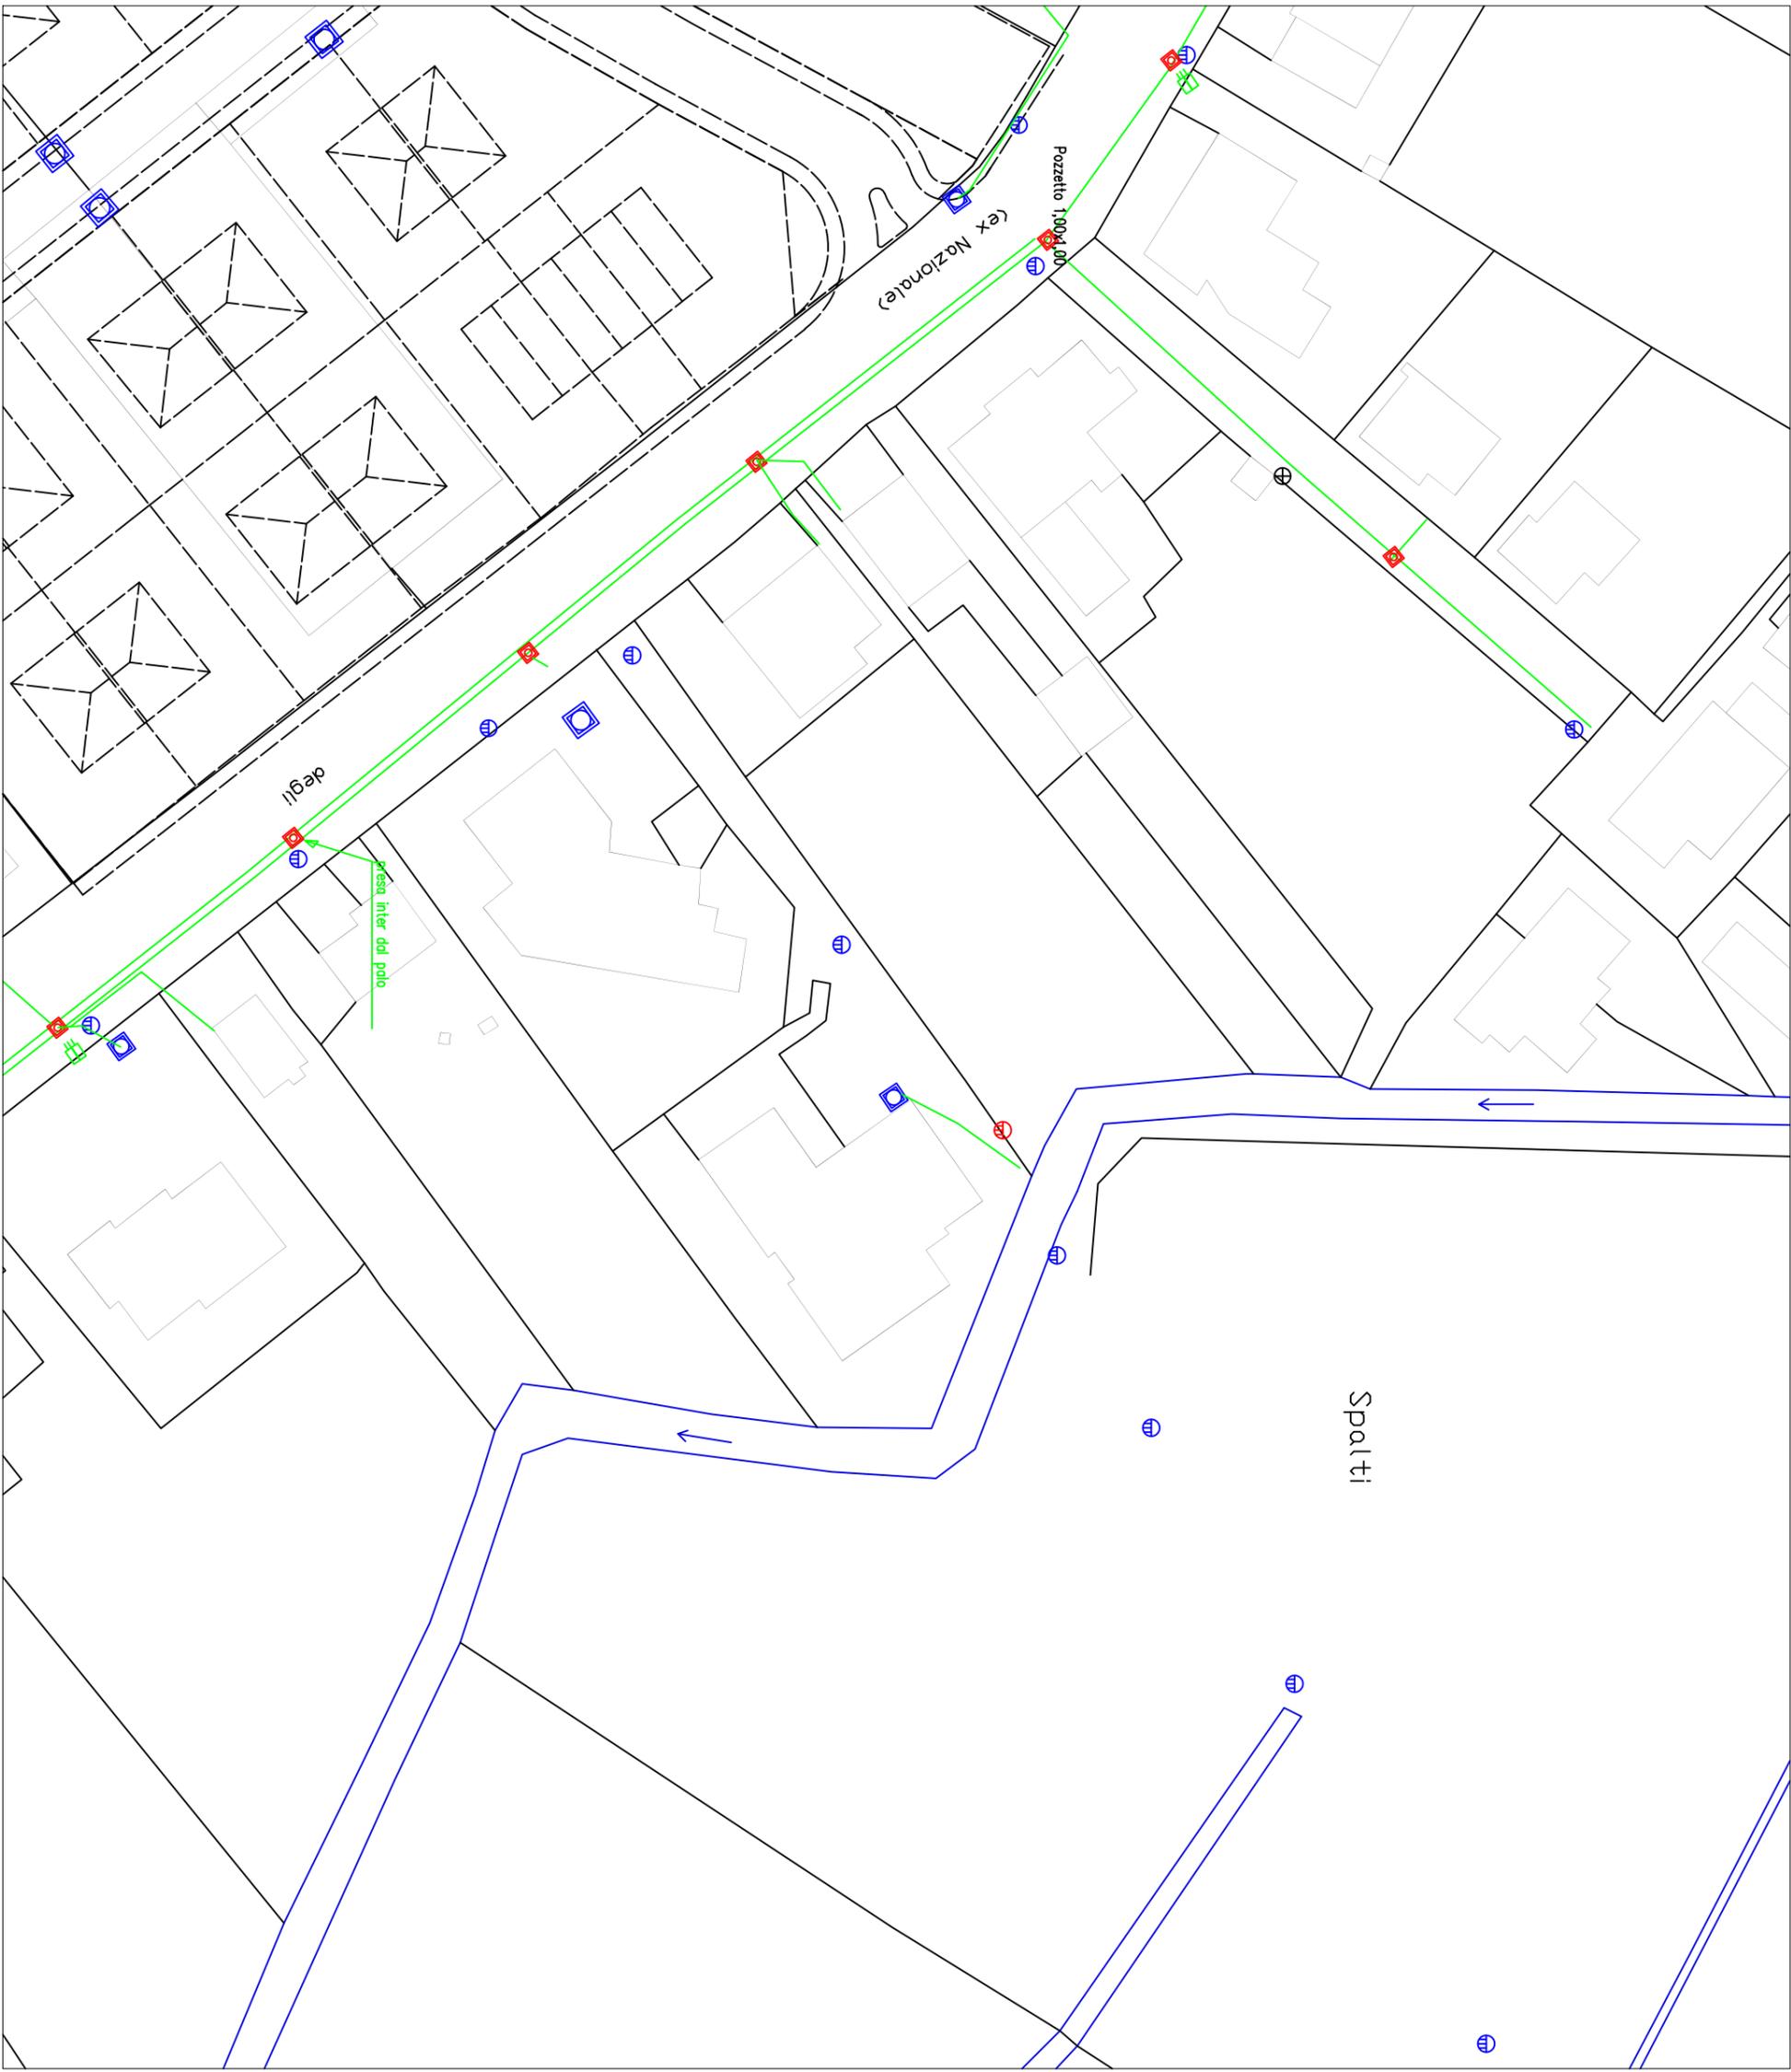


Legenda

- Palo cac da recuperare
- Palo cac in progetto
- Palo cac esistente
- Cassetto str in progetto
- Cassetto str esistente
- Pozzetto esistente
- Pozzetto nuovo
- tubo diametro 160 da posare

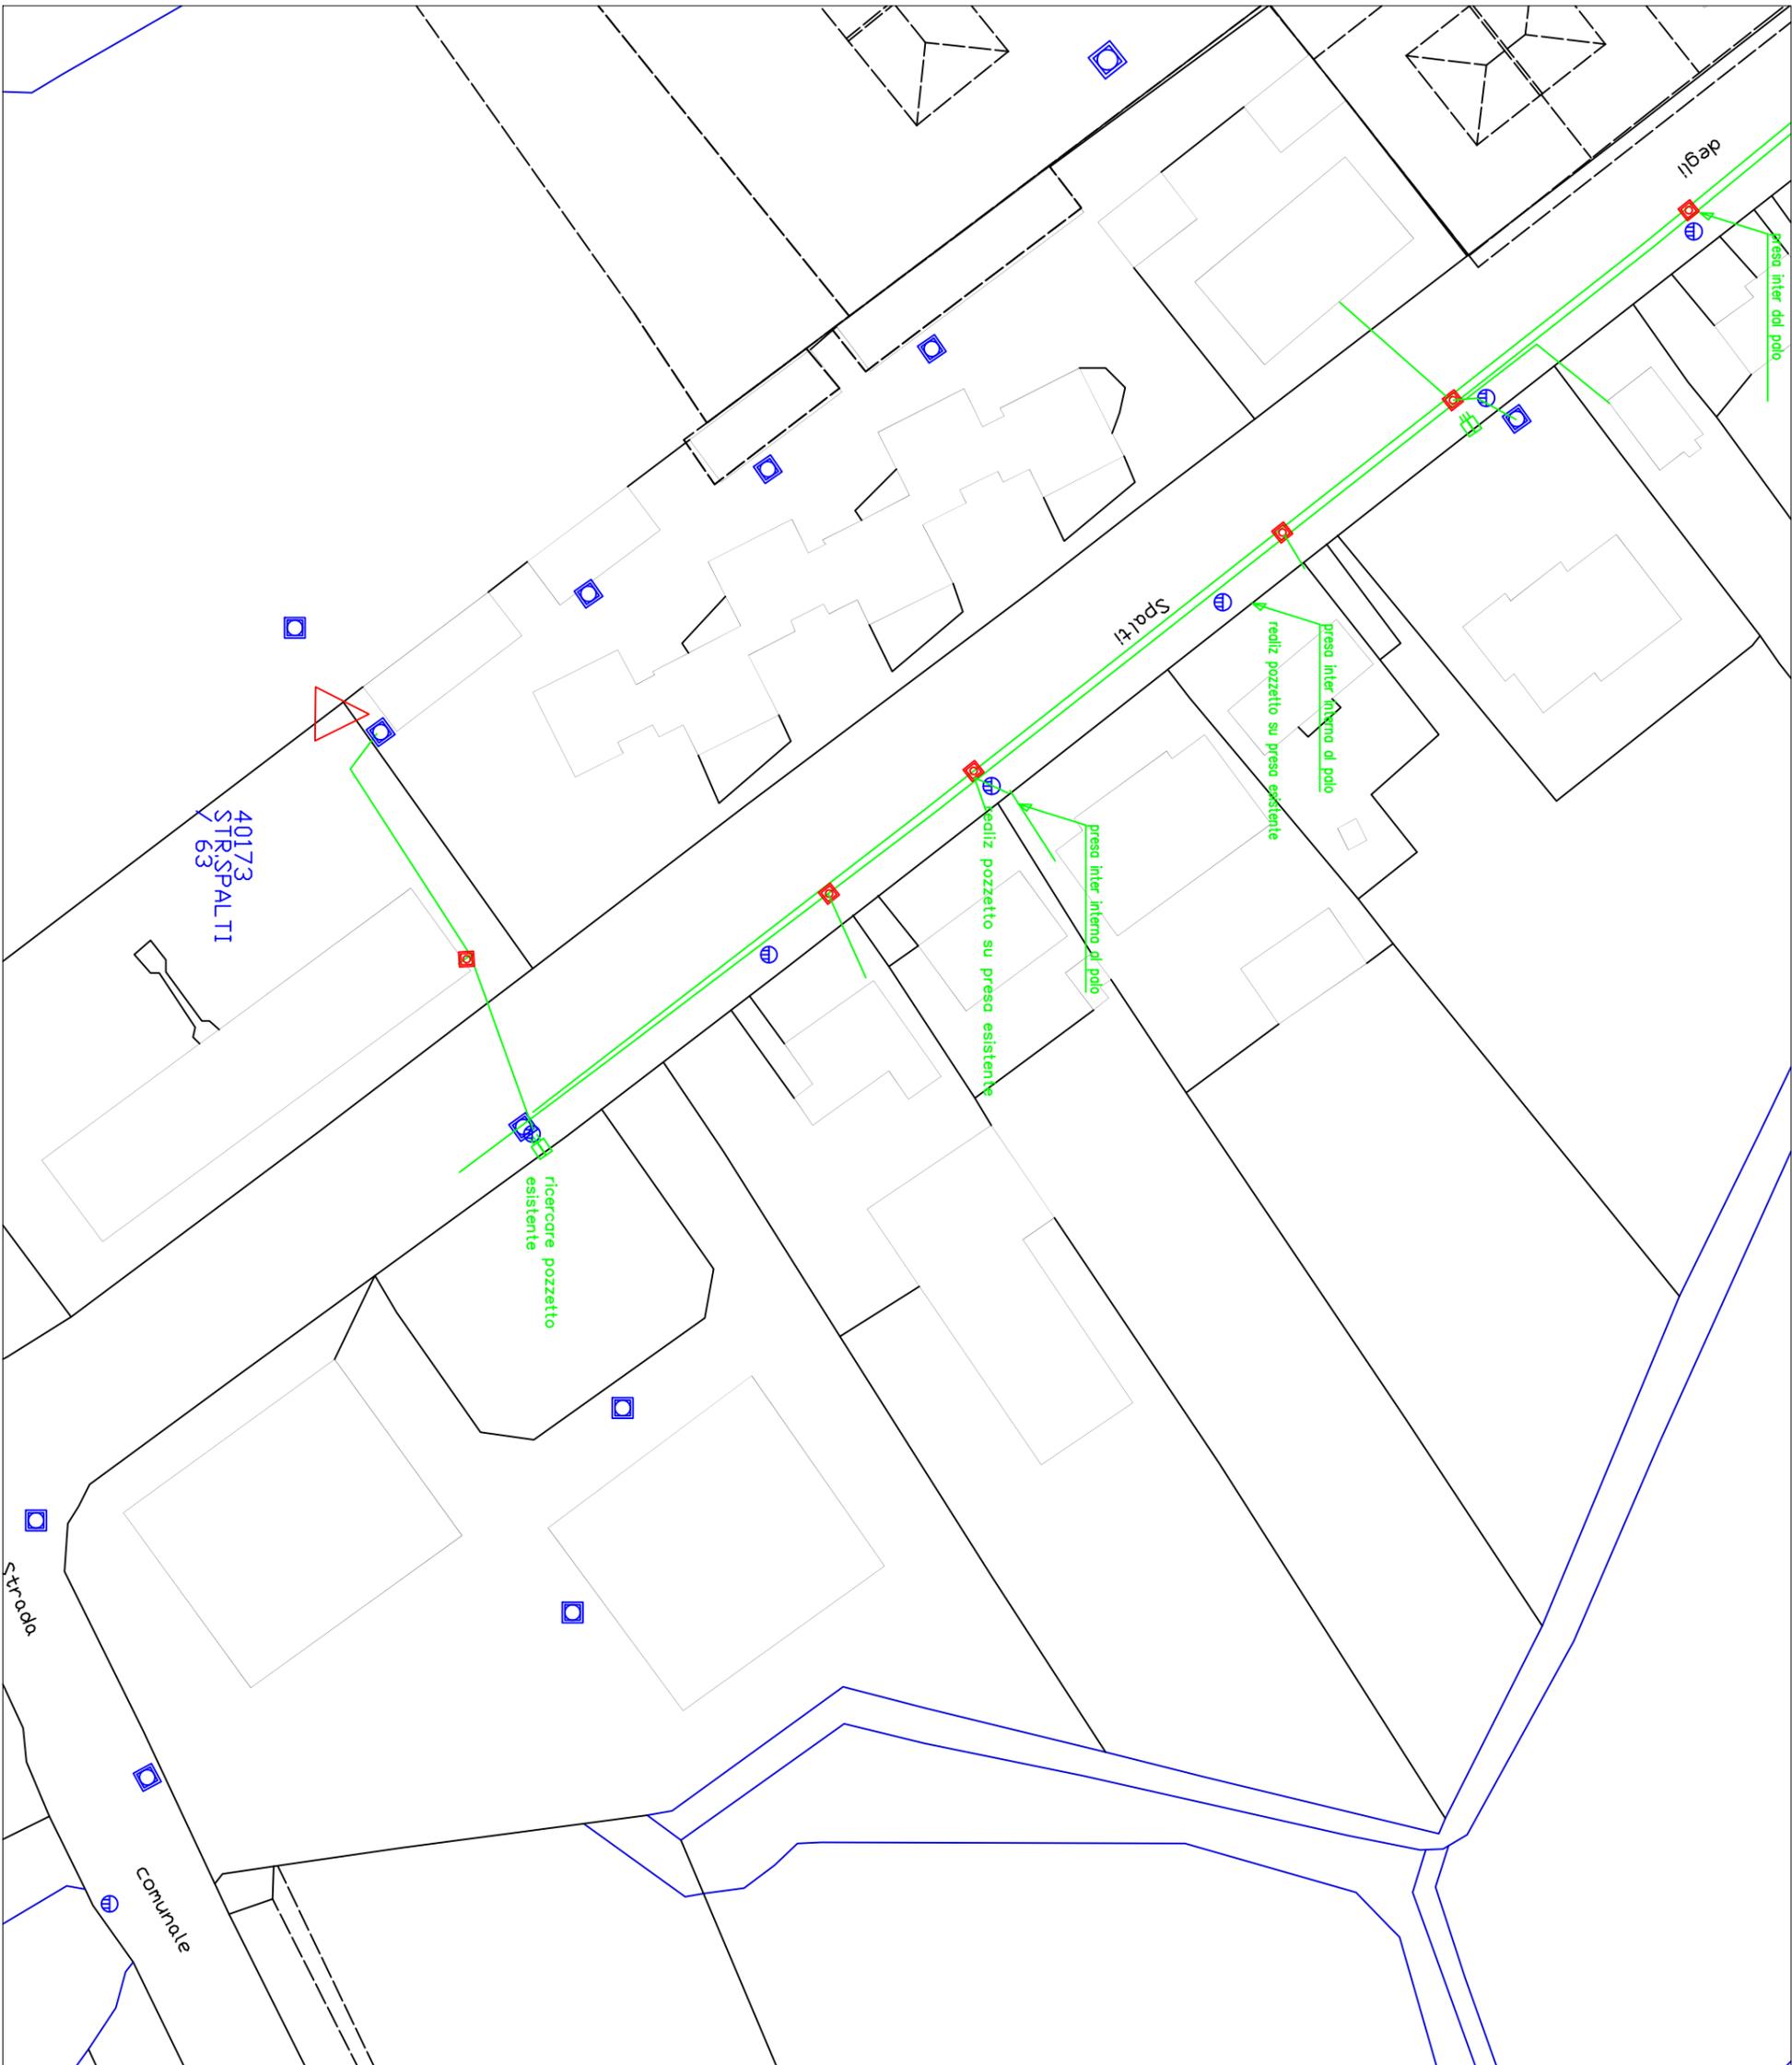

Leggenda

- Palo cac da recuperare
- Palo cac in progetto
- Palo cac esistente
- Cassetta str in progetto
- Cassetta str esistente
- Pozzetto esistente
- Pozzetto nuovo
- tubo diametro 160 da posare

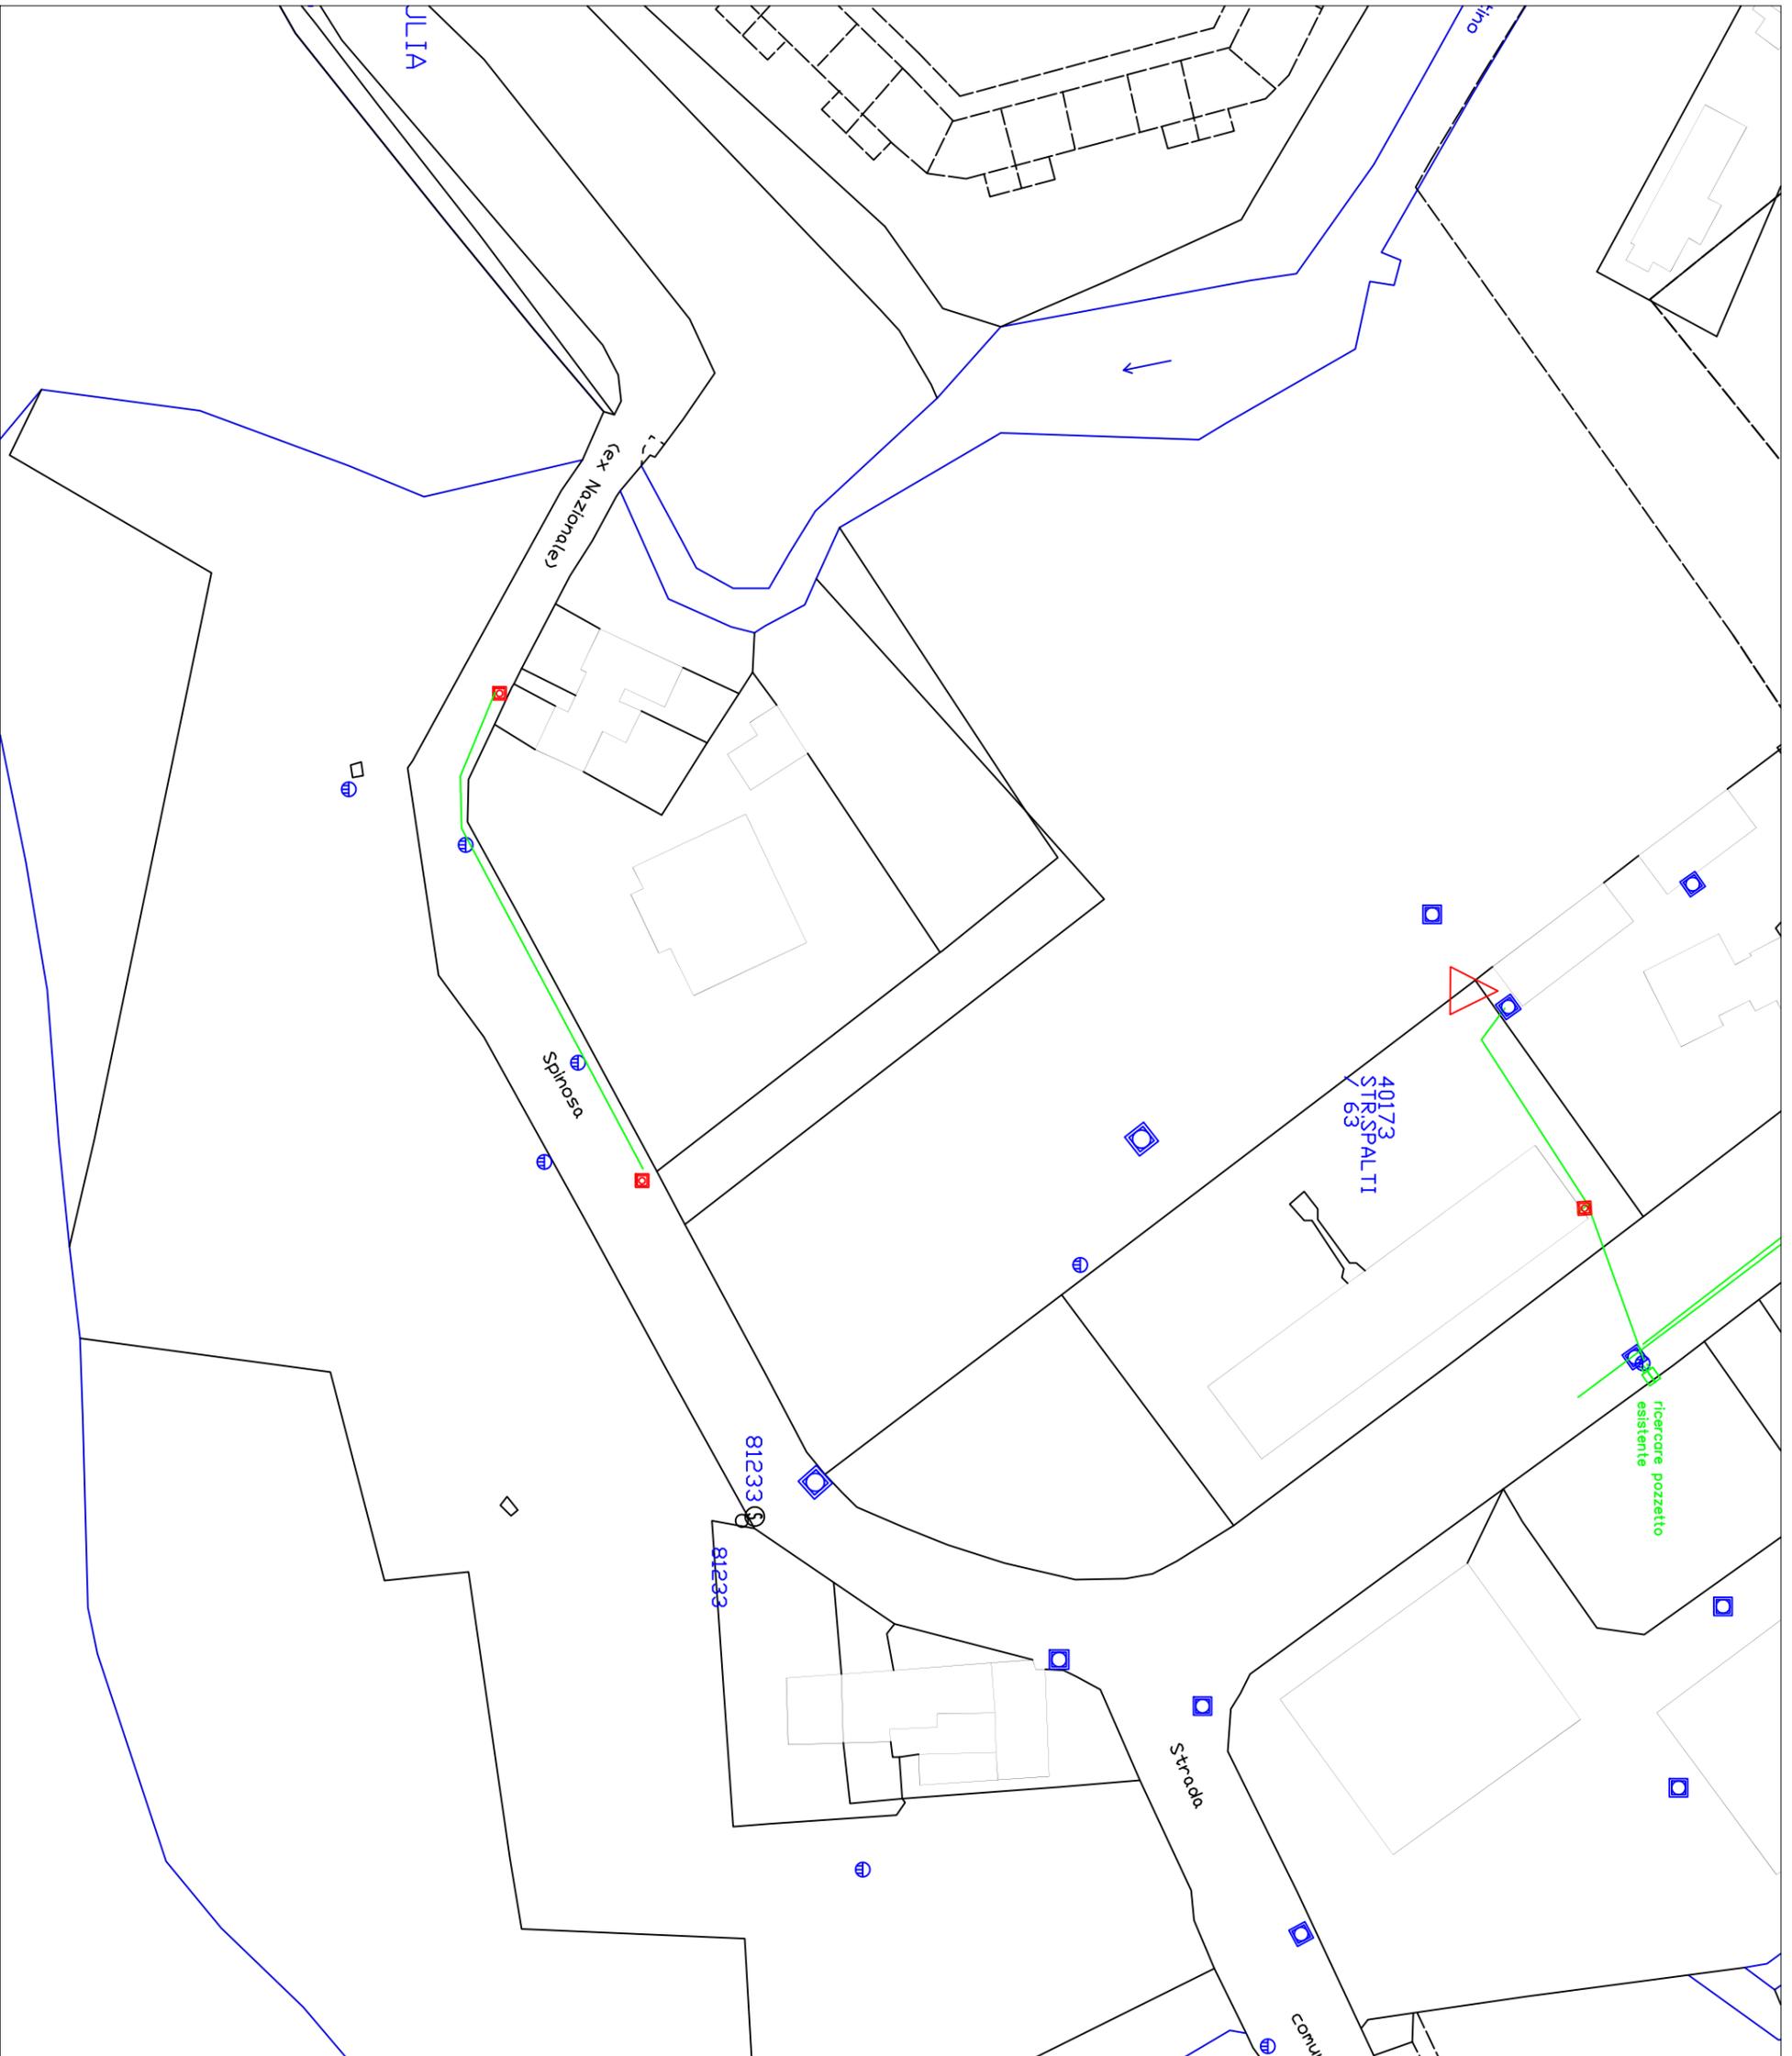

Leggenda

- Palo cac da recuperare
- Palo cac in progetto
- Palo cac esistente
- Cassetta str in progetto
- Cassetta str esistente
- Pozzetto esistente
- Pozzetto nuovo
- tubo diametro 160 da posare