
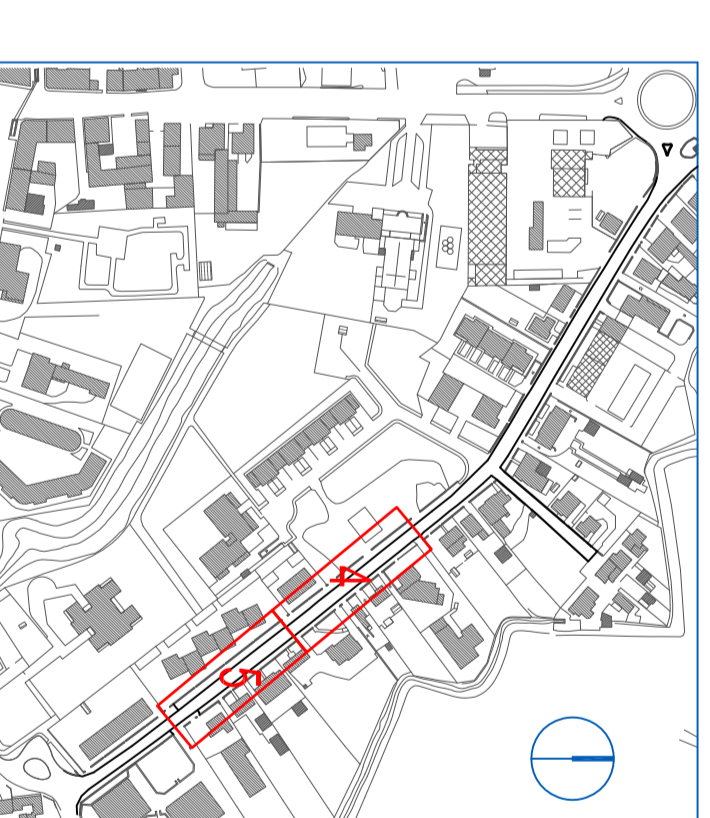


- LEGENDA**
- POZZETTO
 - SARACINESCA
 - PALO ENEL C/S
 - TRALICCIO TELECOM
 - COLONNINA
 - METANDOTTO
 - CADITUA ESISTENTE
 - NUOVA CADITUA
 - IIPP ESISTENTE
 - NUOVO PALO IIPP
 - NUOVO POZZETTO ENEL
 - NUOVO POZZETTO IIPP
 - POZZETTO ACQUE REFLUE
 - POZZETTO LINEA METEORICHE
 - NUOVO POZZETTO TELECOM
 - MARCIAPIEDE
 - NUOVA LINEA ENEL
 - NUOVA LINEA TELECOM
 - NUOVA LINEA IIPP
 - NUOVA LINEA ACQUE REFLUE
 - NUOVA LINEA METEORICHE
 - LINEA METEORICHE ESISTENTE
 - LINEA ACCEDOTTO ESISTENTE
 - LINEA GAS ESISTENTE

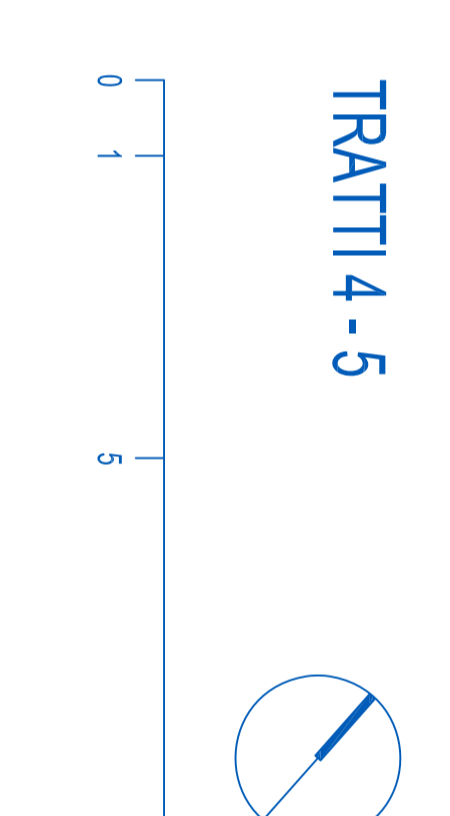

Oggetto lavoro
PROGETTO DEFINITIVO-ESECUTIVO PER LA RIQUALIFICAZIONE DI STRADA SPALTI A CITTADELLA - MANTOVA

Oggetto studio
PETI TECNOLOGICHE E SOTTOSERVIZI PIANIFICATA TRATTI 4-5

Architetto
Alessandro Farini

Committente
COMUNE DI MANTOVA

SEDE: GALLERIA VERDI n. 6 - 46100 MANTOVA
 Tel. 037622077 - Fax 037638710 - Email: info@sigcom.it
 Order Ref.: PNT/NSR/2007/0000000000

Progettista:
 Arch. Alessandro Farini

Collaboratori:
 Ann. Kayalet Altun
 Ing. Riccardo Corbelli

Firma e Timbro

Scala
1/100

Data
02/08

6C