




SEZIONE 1 - 1
 PROGR. 45,00 m
 STATO DI FATTO - scala 1:50

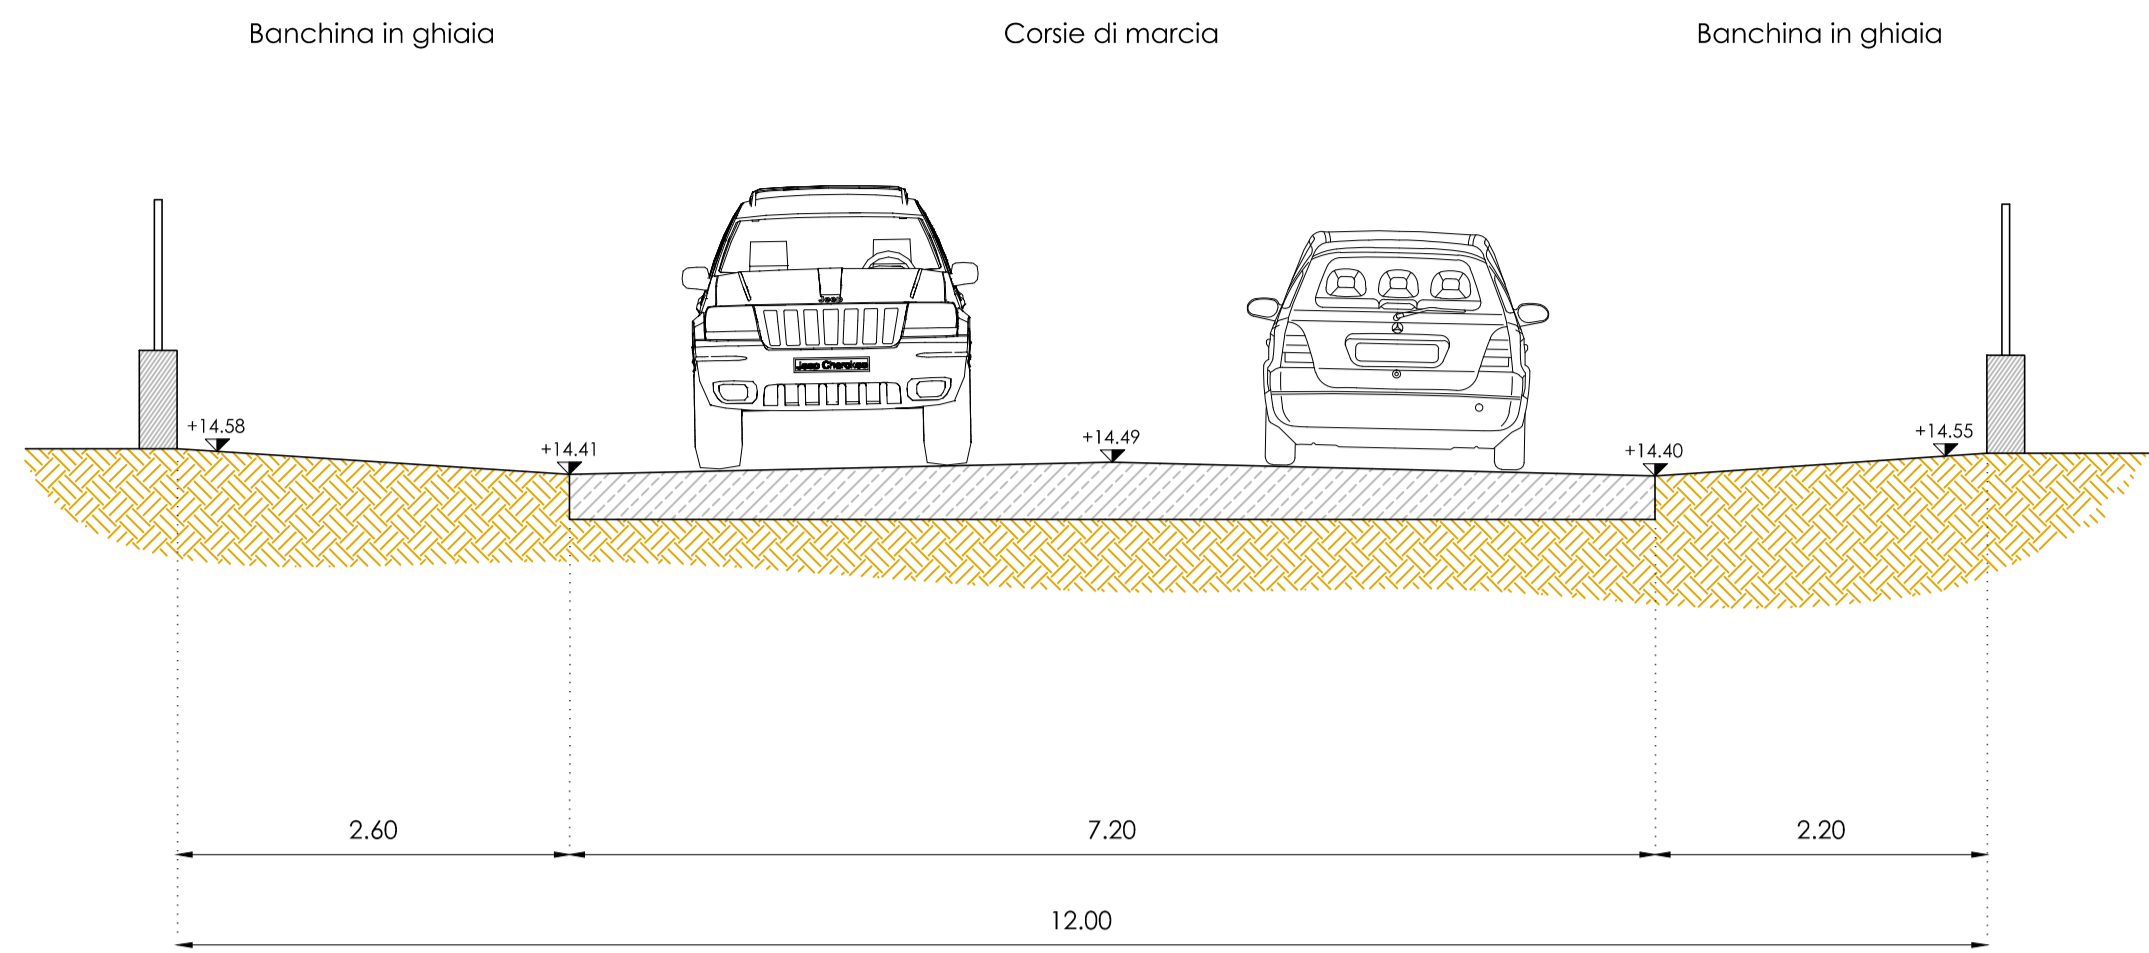


SEZIONE 1 - 1
 PROGR. 45,00 m
 PROGETTO - scala 1:50

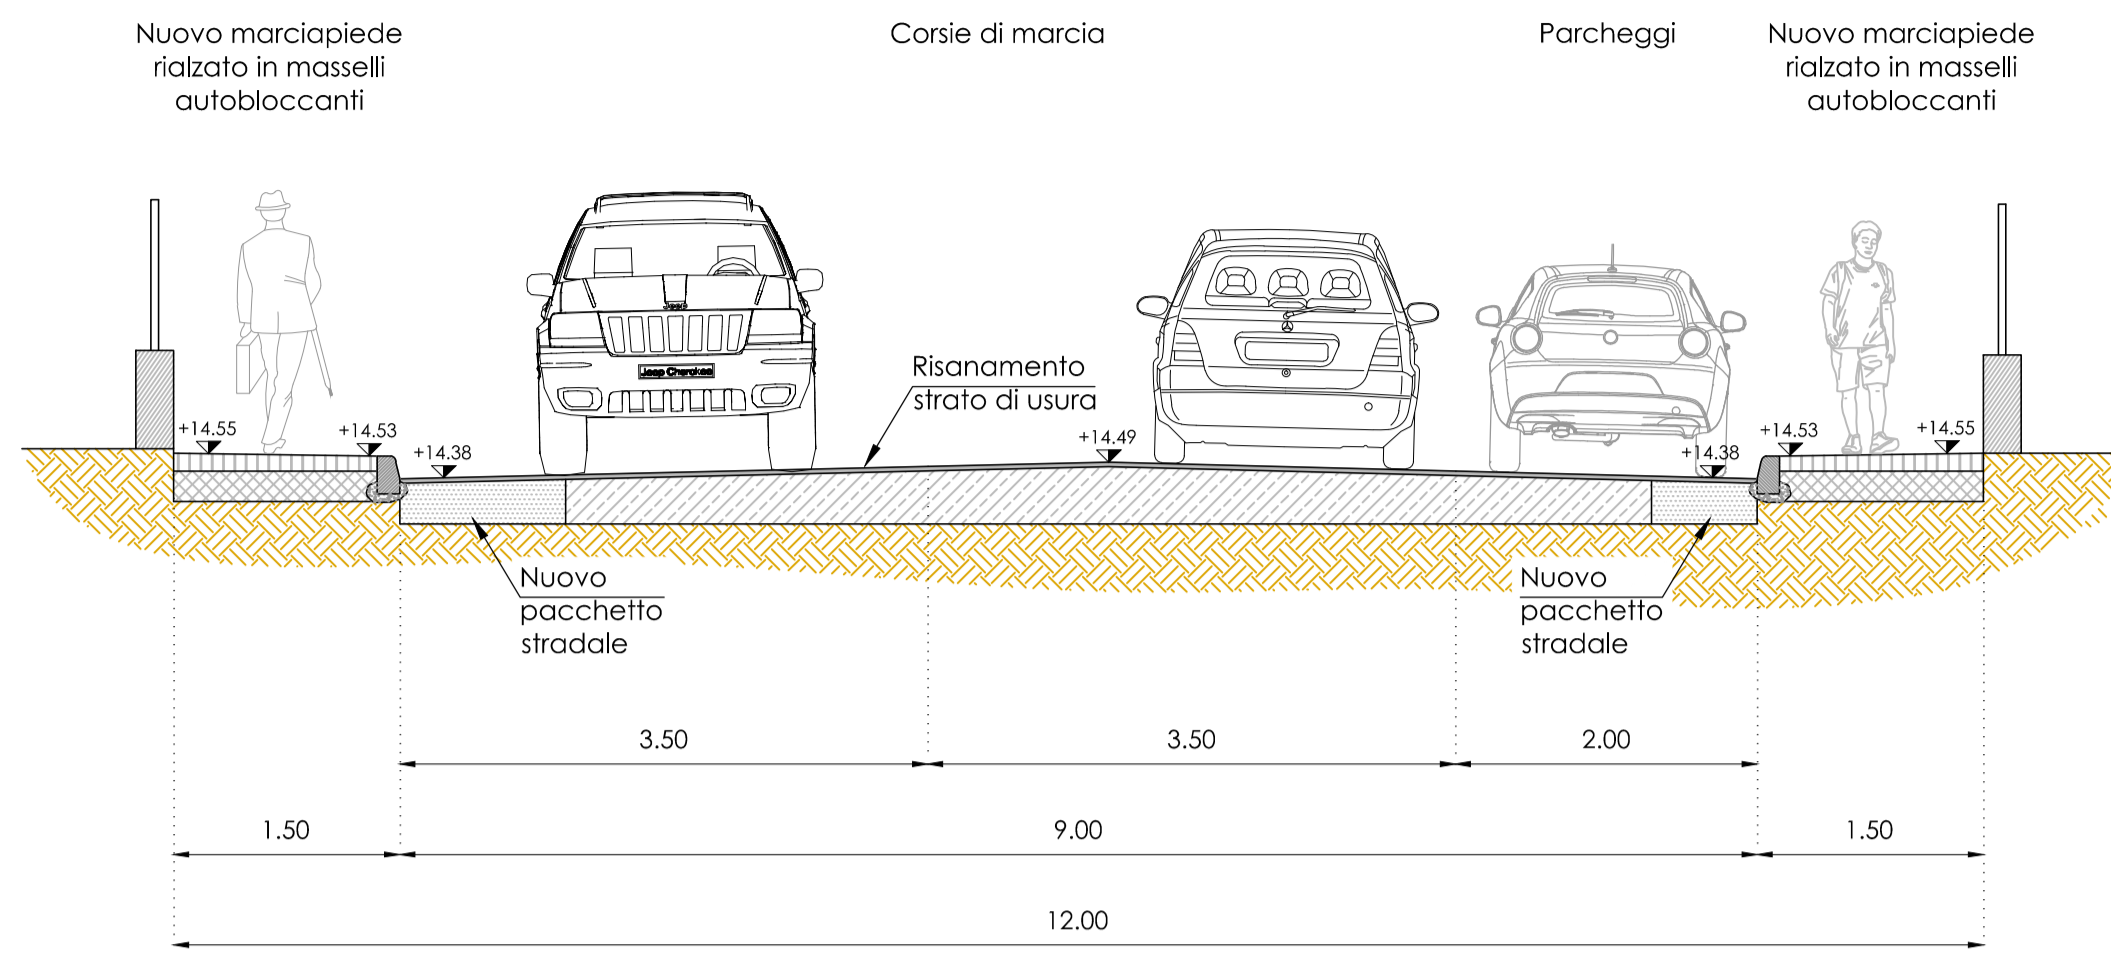


INQUADRAMENTO - scala 1:1.000

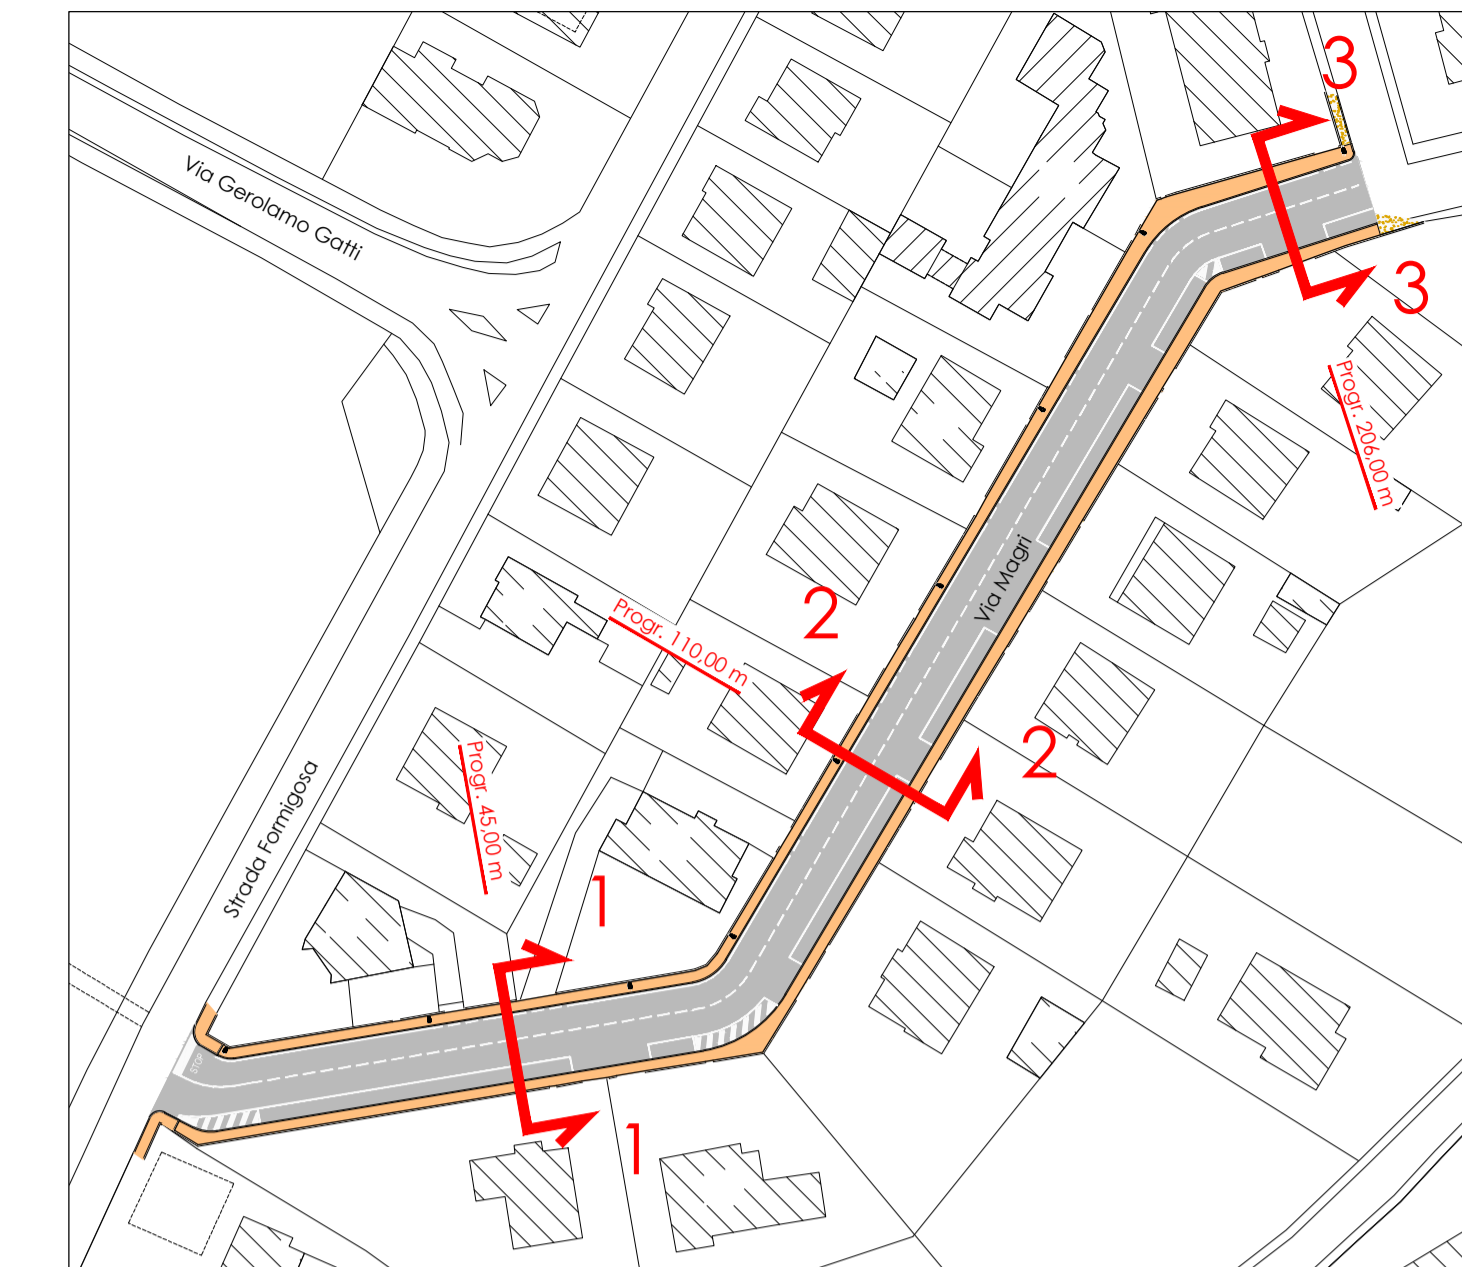


SEZIONE 2 - 2
 PROGR. 110,00 m
 STATO DI FATTO - scala 1:50

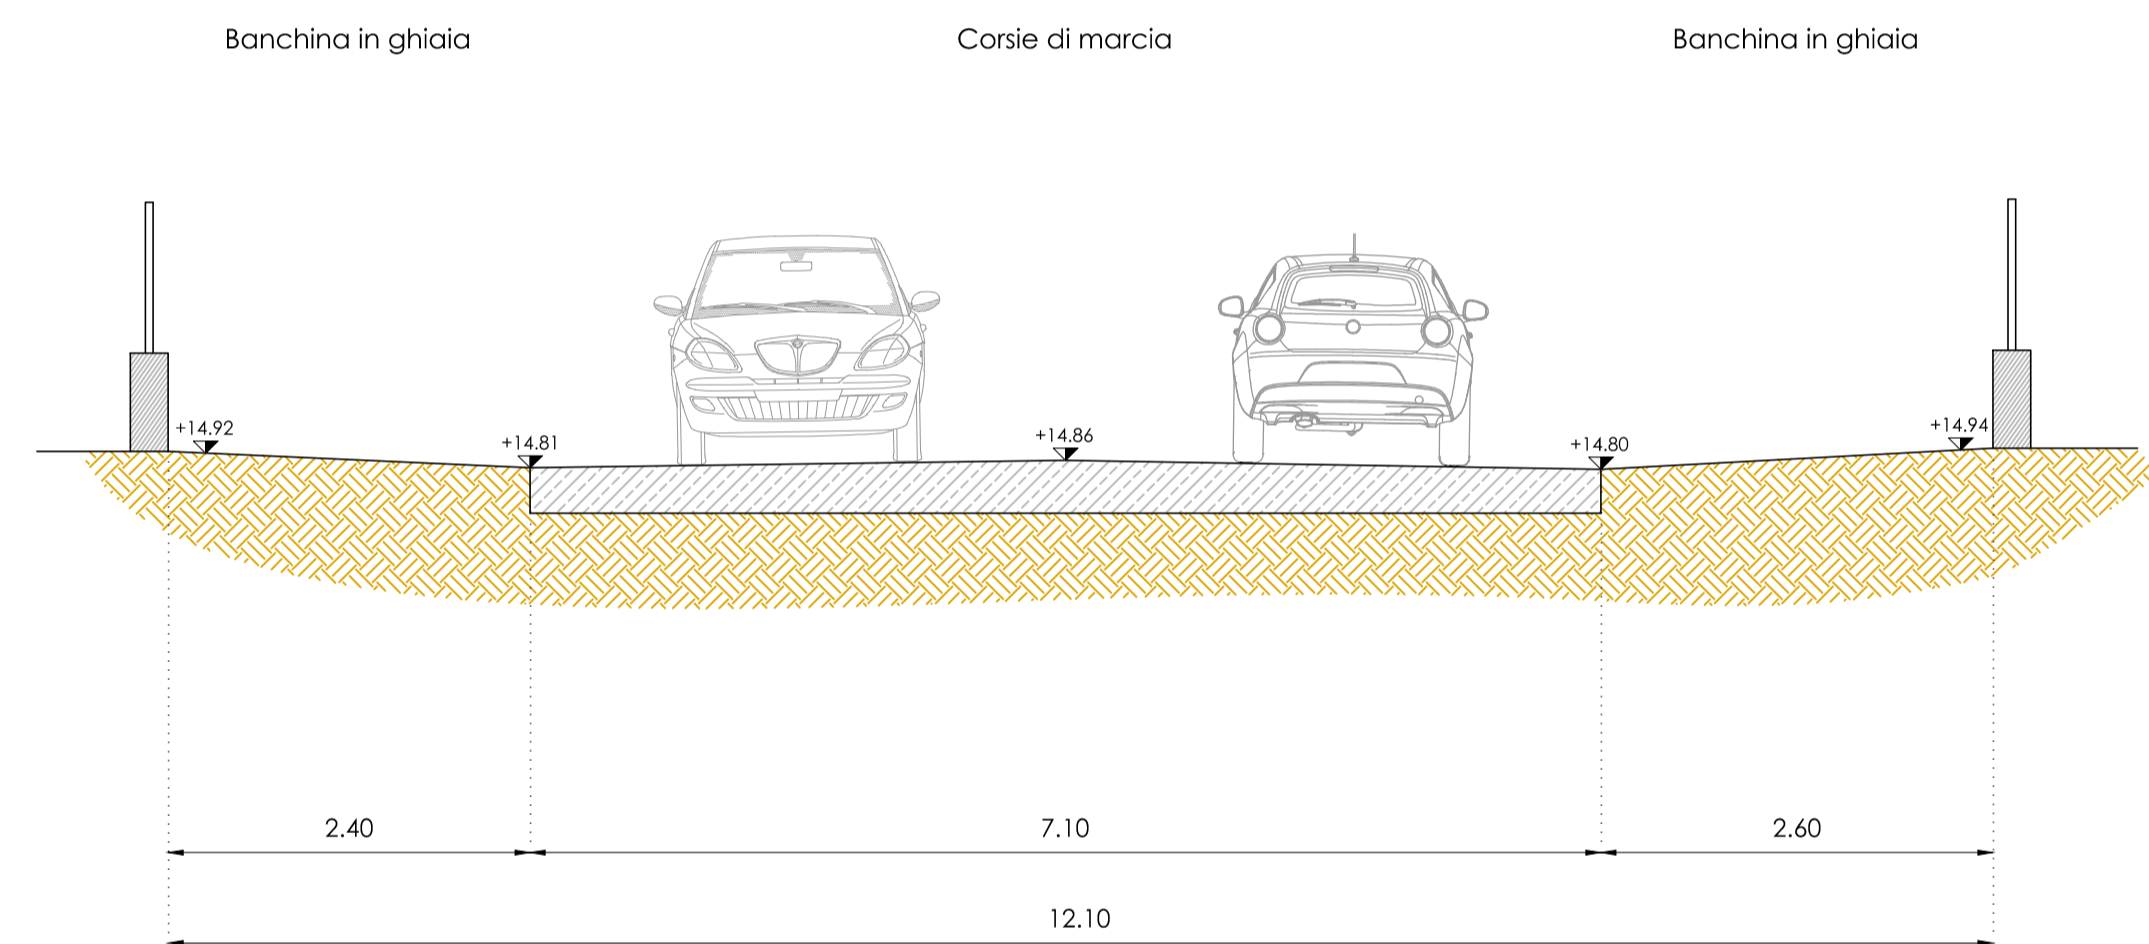




SEZIONE 2 - 2
 PROGR. 110,00 m
 PROGETTO - scala 1:50

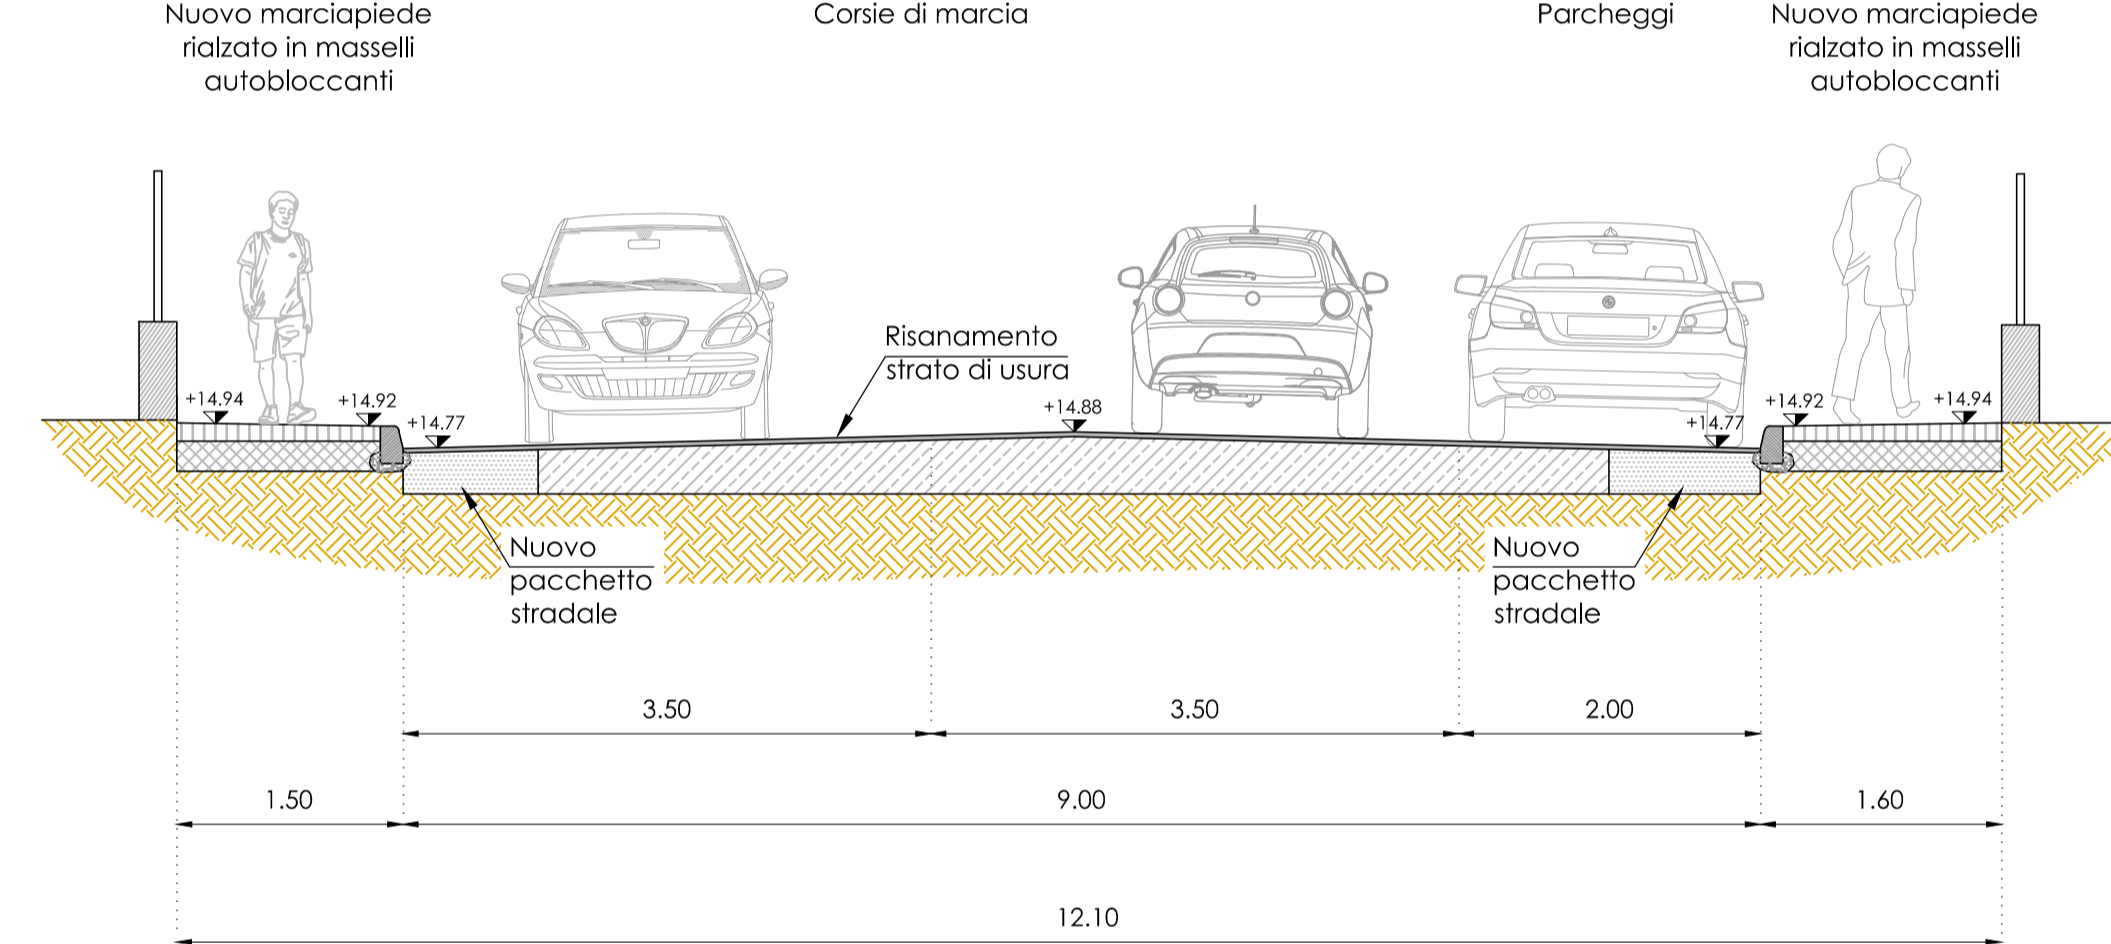

SEZIONE 3 - 3
 PROGR. 206,00 m
 STATO DI FATTO - scala 1:50

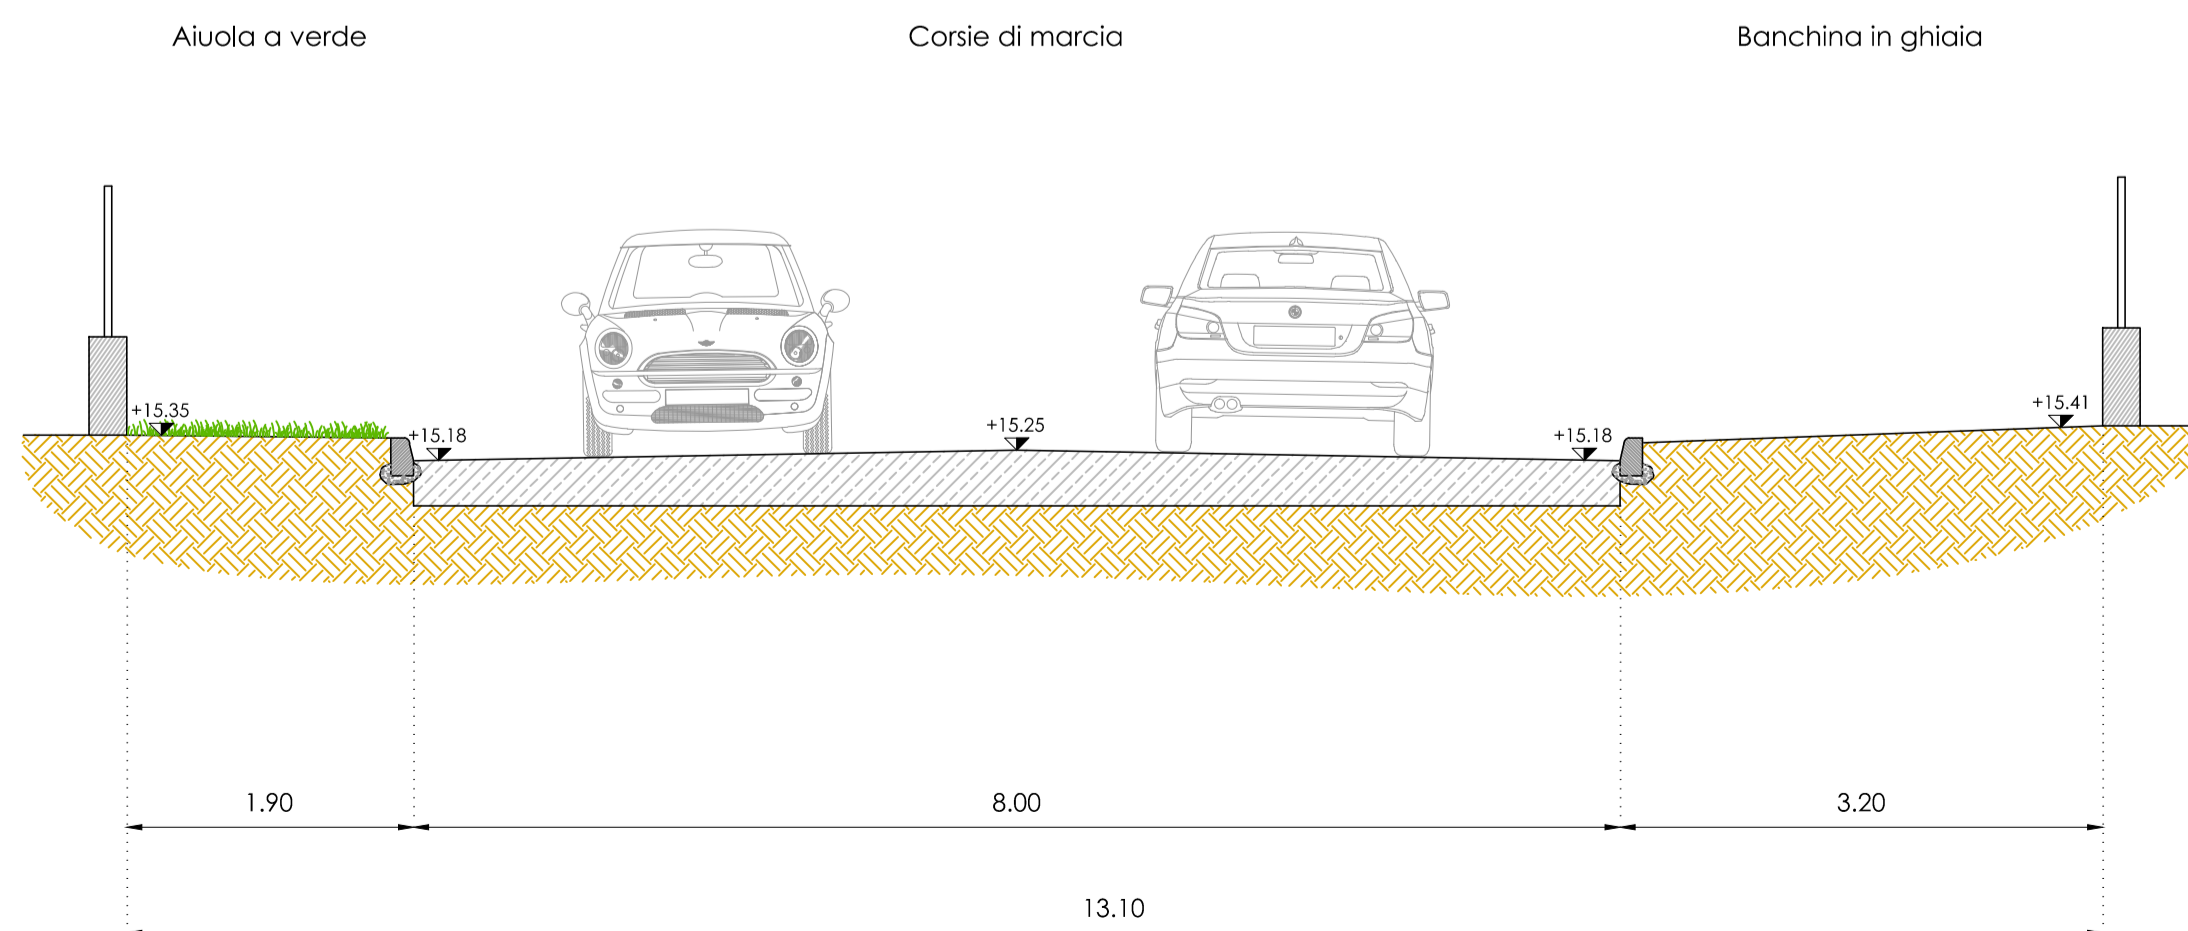

SEZIONE 3 - 3
 PROGR. 206,00 m
 PROGETTO - scala 1:50

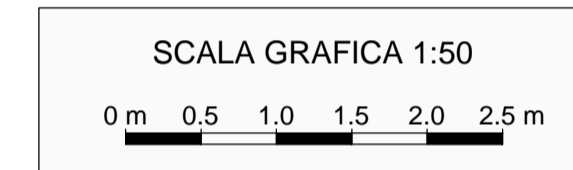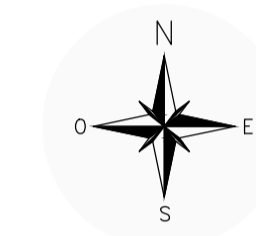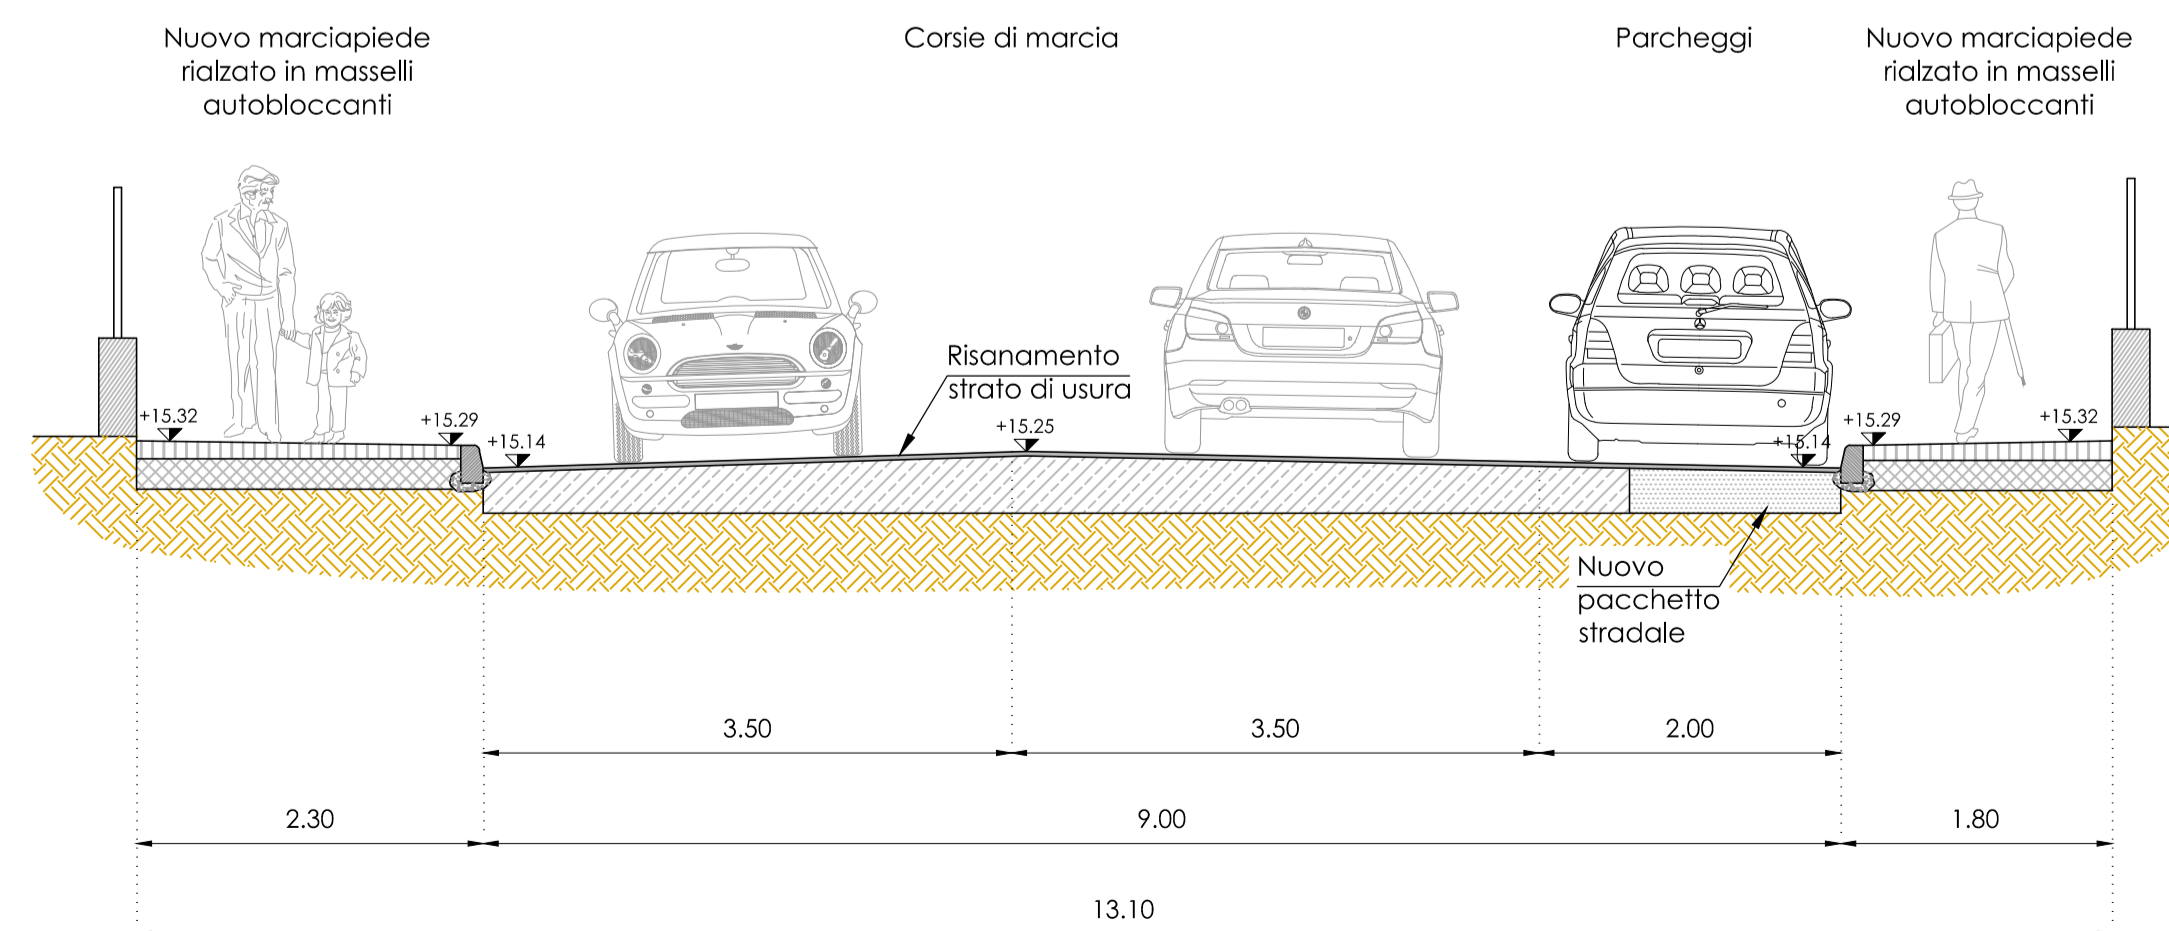

REGIONE LOMBARDIA PROVINCIA DI MANTOVA



COMUNE DI MANTOVA

RIQUALIFICAZIONE STRADALE
 DI AMBITI URBANI

INTERVENTI DI MANUTENZIONE
 e RIQUALIFICAZIONE STRADALE

PROGETTO DEFINITIVO - ESECUTIVO

Intervento:		VIA MAGRI		Elaborato n°		3.2	
Elaborato:		SEZIONI STATO DI FATTO E DI PROGETTO		scala:		1:50	
Opere stradali, infrastrutturali e coordinamento:				COMUNE DI MANTOVA			
Ingegnere STEFANO ROSSI Via Vittorini - MANTOVA				SETTORE LAVORI PUBBLICI			
Il Responsabile Unico del Procedimento:				Ingegnere LUCCA BIANCHI			
Il Dirigente:				architetto CARMINE MASTROMARINO			
Collaboratori:		Ing. Adele Cercola Ing. Davide Ongari Geom. Simone Raimondi		verificato:		S. Rossi	
revisore:		data:		approvato:		data:	
00		06/2016		L. Bianchi		GIUGNO 2016	