

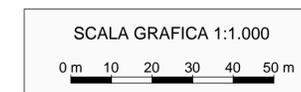


INQUADRAMENTO - scala 1:1.000

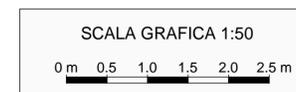

REGIONE LOMBARDIA

PROVINCIA DI MANTOVA

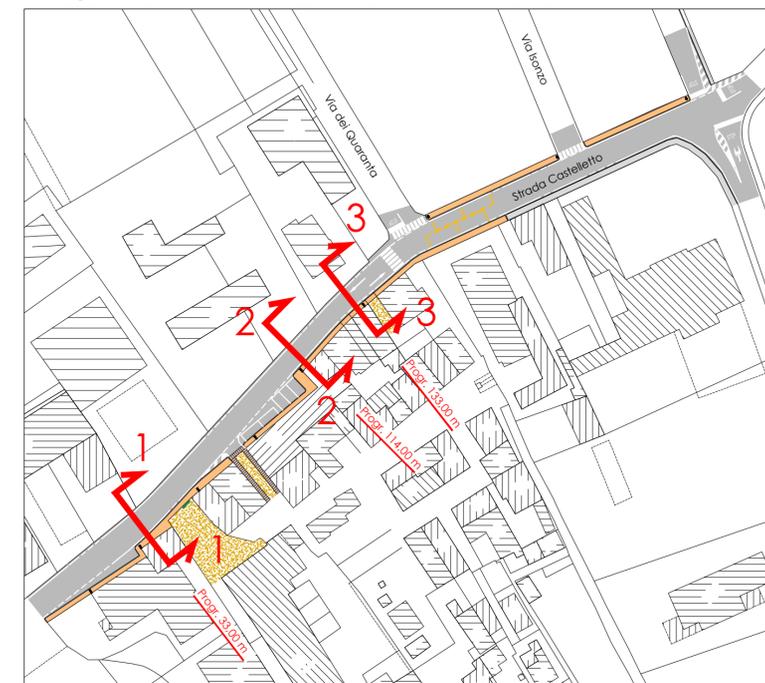

COMUNE DI MANTOVA

**RIQUALIFICAZIONE STRADALE
 DI AMBITI URBANI**

**INTERVENTI DI MANUTENZIONE
 e RIQUALIFICAZIONE STRADALE**

PROGETTO DEFINITIVO - ESECUTIVO

Intervento: STRADA CASTELLETO		Elaborato n° 4.2			
Elaborato: SEZIONI STATO DI FATTO E DI PROGETTO		scala: 1:50			
Opere stradali, infrastrutturali e coordinamento: ingegnere STEFANO ROSSI via Vittorini - MANTOVA		COMUNE DI MANTOVA SETTORE LAVORI PUBBLICI Il Responsabile Unico del Procedimento: ingegnere LUCCA BIANCHI			
Collaboratori: Ing. Adele Cericola Ing. Davide Ongari Geom. Simone Raimondi		Il Dirigente: architetto CARMINE MASTROMARINO			
revisione	data	descrizione	verificato	approvato	data:
00	06/2016	Prima emissione	S. Rossi	L. Bianchi	GIUGNO 2016