



SEZIONE A - A - STATO DI FATTO - scala 1:100

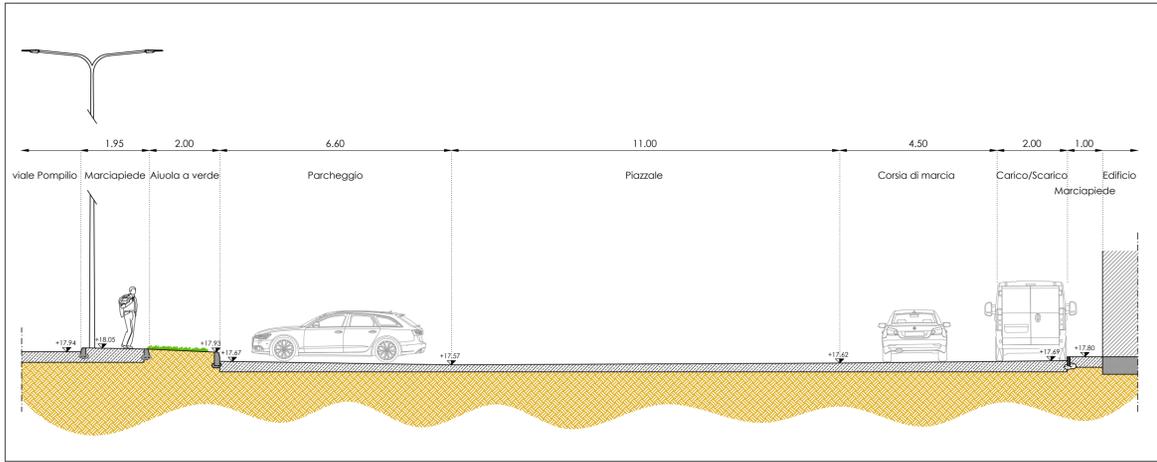

SEZIONE A - A - PROGETTO - scala 1:100

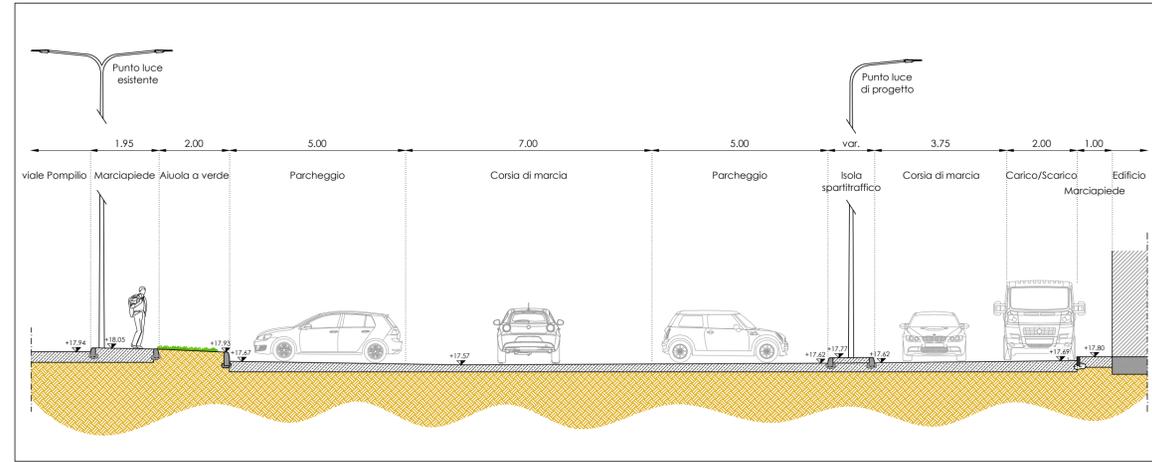

LEGENDA

- Pavimentazione in conglomerato bituminoso
- Marciapiede in conglomerato bituminoso
- Marciapiede in calcestruzzo
- Marciapiede in palladiana
- Segnaletica orizzontale
- Banchina in ghiaia
- Quote rilevate
- Manufatto Telecom/Enel
- Accesso carrabile
- Accesso pedonale
- Punto luce di progetto

PLANIMETRIA STATO DI FATTO - scala 1:250



PLANIMETRIA DI PROGETTO - scala 1:250



REGIONE LOMBARDIA



PROVINCIA DI MANTOVA

COMUNE DI MANTOVA

RIQUALIFICAZIONE STRADALE  
DI AMBITI URBANI

INTERVENTI DI MANUTENZIONE  
e RIQUALIFICAZIONE STRADALE

PROGETTO DEFINITIVO - ESECUTIVO

Intervento:		<b>VIA POMPILIO - PIAZZA FARMACIA</b>		Elaborato n°		<b>6</b>	
Elaborato:		<b>PLANIMETRIA STATO DI FATTO, PROGETTO e SEZIONI TIPOLOGICHE</b>		scala:		<b>1:250 - 1:50</b>	
Opere stradali, infrastrutturali e coordinamento: <b>Ingegnere STEFANO ROSSI</b> via Villafini - MANTOVA				COMUNE DI MANTOVA SETTORE LAVORI PUBBLICI Il Responsabile Unico del Procedimento: <b>ingegnere LUCCA BIANCHI</b>			
Collaboratori: <b>Ing. Adele Cercola Ing. Davide Ongari Geom. Simone Raimondi</b>				Il Dirigente: <b>architetto CARMINE MASTROMARINO</b>			
revisione	data	descrizione	verificato	approvato	data:		
00	06/2016	Prima emissione	S. Rossi	L. Bianchi	<b>GIUGNO 2016</b>		