




## RETE ELETTRICA E TELEFONICA

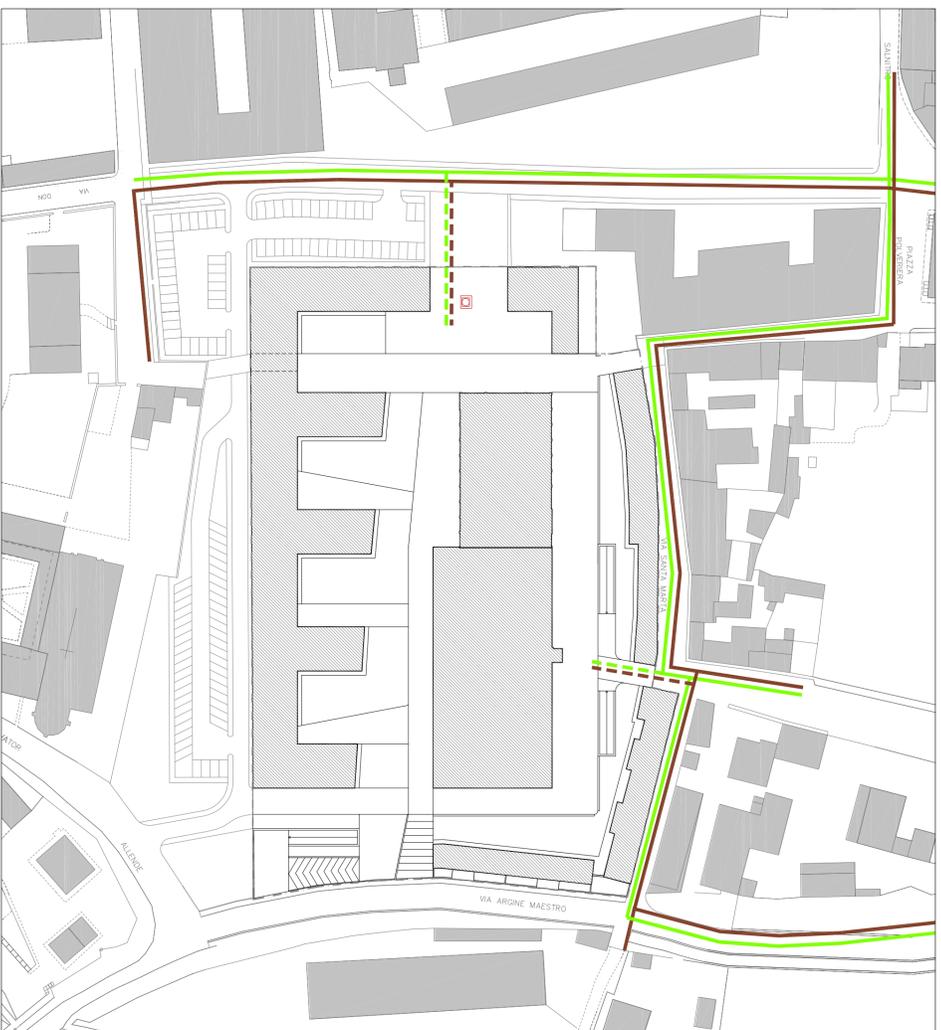

## PUBBLICA ILLUMINAZIONE E FIBRA OTTICA

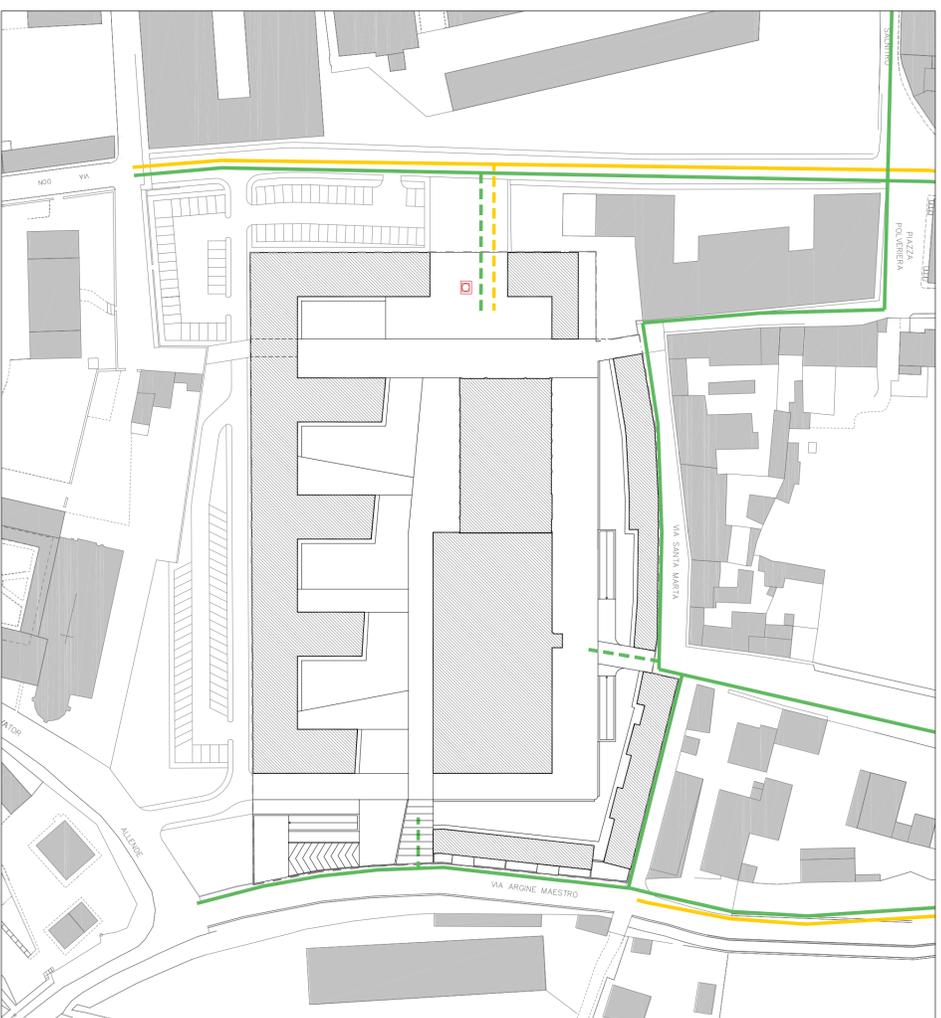

## RETE ACQUA, GAS E TELERISCALDAMENTO

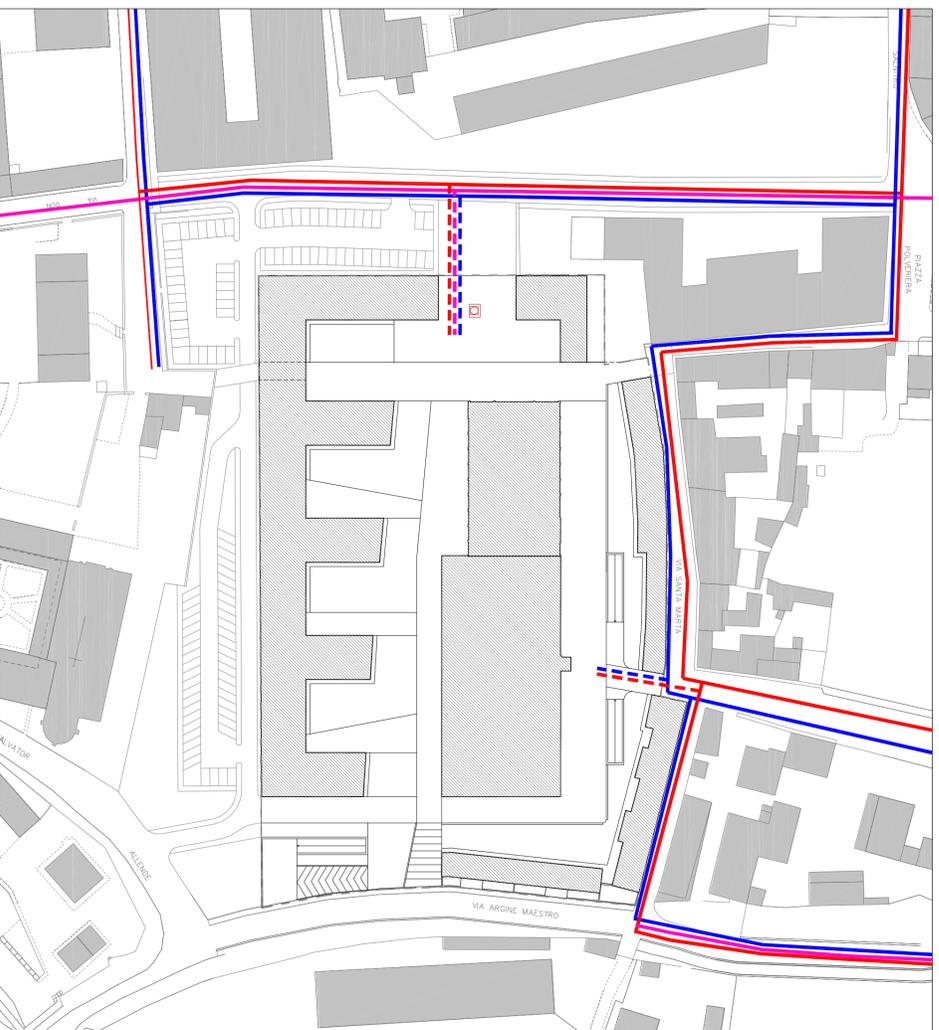

## RETE FOGNATURE



- RETE ELETTRICA ESISTENTE
- RETE TELEFONICA ESISTENTE
- - - ALLACCIAMENTO RETE ELETTRICA
- - - ALLACCIAMENTO RETE TELEFONICA
- RETE FIBRA OTTICA ESISTENTE
- RETE PUBBLICA ILLUMINAZIONE ESISTENTE
- - - ALLACCIAMENTO RETE FIBRA OTTICA
- - - ALLACCIAMENTO RETE PUBBLICA ILLUMINAZIONE
- RETE ACQUA ESISTENTE
- RETE GAS ESISTENTE
- - - RETE TELERISCALDAMENTO ESISTENTE
- - - ALLACCIAMENTO RETE ACQUA
- - - ALLACCIAMENTO RETE GAS
- - - ALLACCIAMENTO RETE TELERISCALDAMENTO
- RETE ACQUE BIANCHE ESISTENTE
- RETE ACQUE NERE ESISTENTE
- - - ALLACCIAMENTO RETE ACQUE BIANCHE
- - - ALLACCIAMENTO RETE ACQUE NERE

1

### Comune di Mantova

Comparto P.A.5  
Pianificazione attuativa dell'area "Ex Ceramica Mantovana"  
Fiera Catena - Mantova

PROPRONTE: VECCHIA CERAMICA S.R.L.  
Via Principe Amedeo, 42 - Mantova

OGGETTO  
PLANIMETRIA OPERE URBANIZZAZIONE ESISTENTI:  
- Strade, reti tecnologiche

PROGETTISTA: ARCH. PAOLO VINCENZI

PIACCA  
7 | A.10

NS PROJ 25/12/2016  
SCALA 1:1000  
DATA Settembre 2016  
AGENZIA