



ACCESSI E VIABILITA'

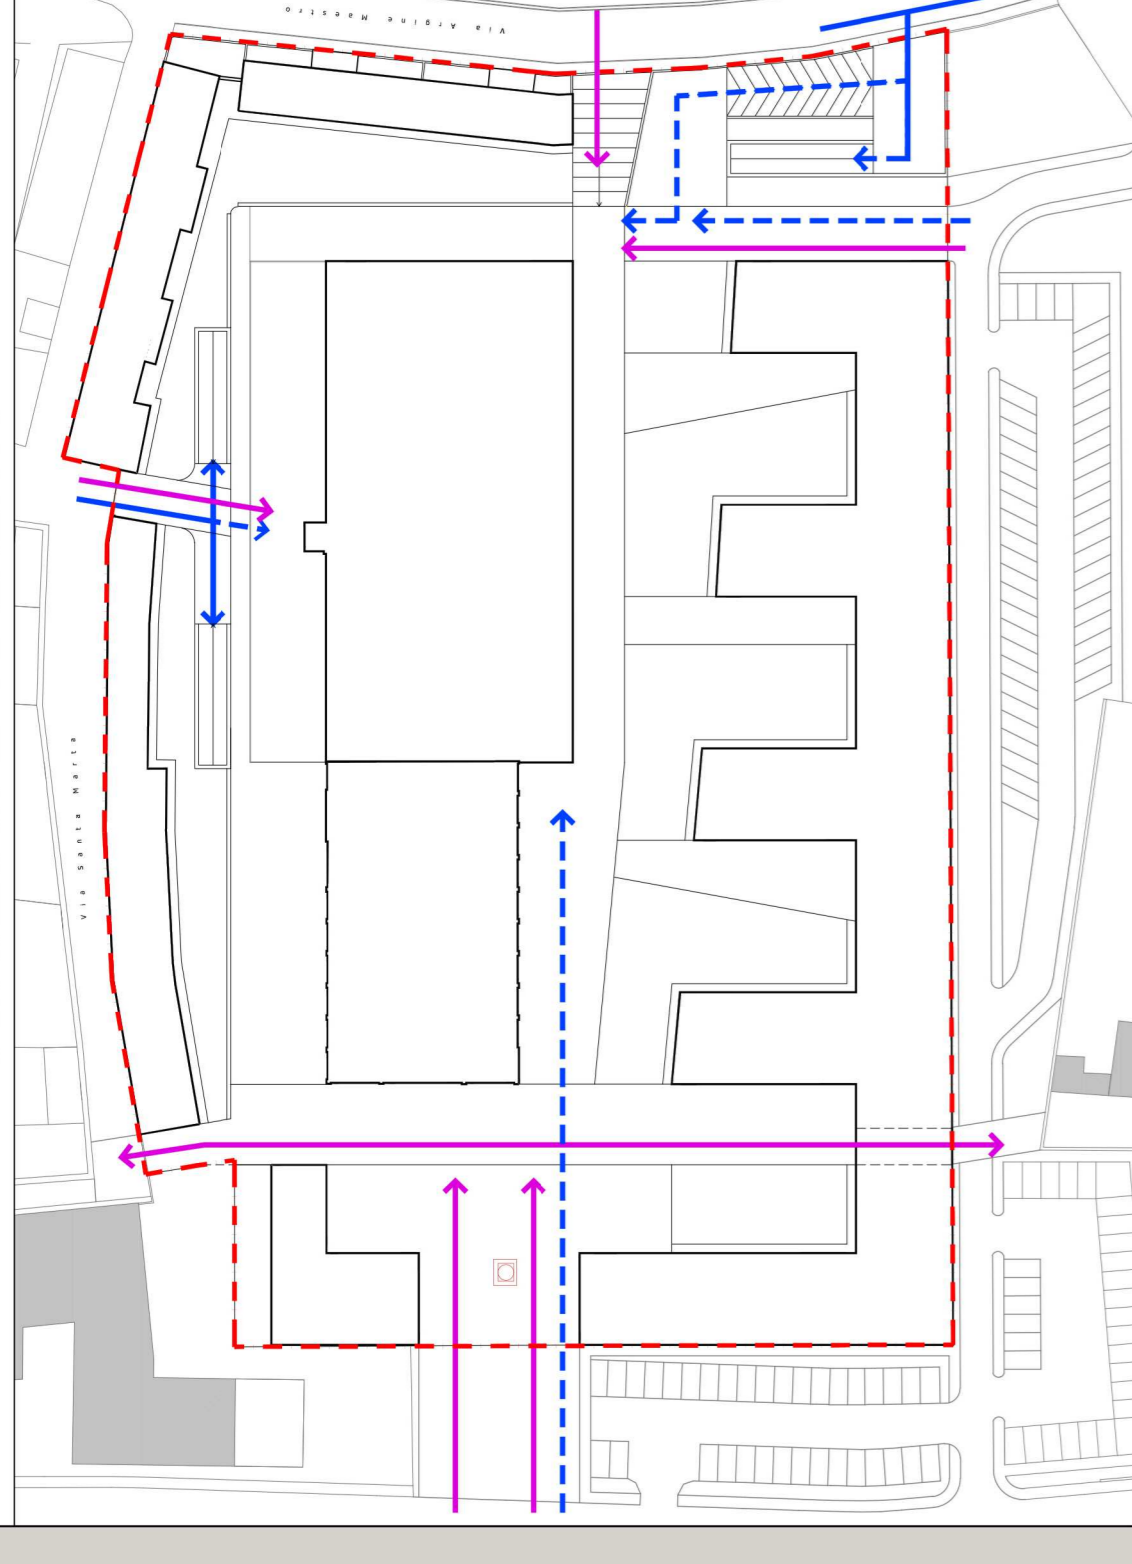

- ↑ ACCESSI PEDONALI
- ACCESSI VEICOLARI
- - - ACCESSI VEICOLARI DI EMERGENZA

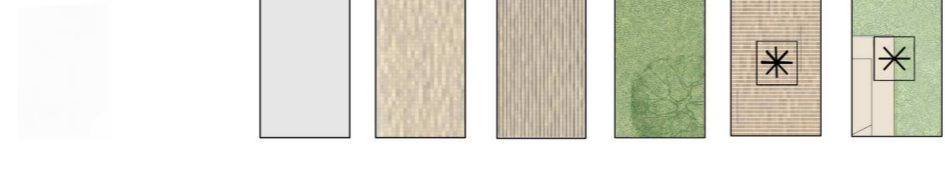

- VIABILITA' ESISTENTE
- PERCORSI INTERNI PERMEABILI
- ACCESSI VEICOLARI
- VERDE
- PROPOSTA DI MODIFICA DELLE OPERE FUORI COMPARTO (NON A CARICO DEL PA5)
- PROPOSTA DI MODIFICA DELLE OPERE FUORI COMPARTO (NON A CARICO DEL PA5)

Comune di Mantova
 Comparto P.A.5
 Pianificazione attuativa dell'area "Ex Ceramica Mantovana"
 Fiera Catena - Mantova

PROPRONTE: VECCHIA CERAMICA S.r.l.
 Via Principe Amedeo, 42 - Mantova

OGGETTO
PLANIMETRIA GENERALE:
 - Sistemazioni esterne

PROGETTISTA: ARCH. PAOLO VINCENZI

PIANCA 9 A.12
 NS. PROT. 251/2016
 SCALA 1:500
 DATA Settembre 2016
 AGGIORN.

studio di architettura, corso vittorio emanuele II, 33 - 46100 mantova tel. 0576 224380, fax 0576 289087, e-mail pmvinc@in.it
 PIAZZA POLVERIERA
 SANITRO
 CAPPADOCIA
 VIA SANTA MARTA
 VIA S. NICOLA
 MAESTRO ARGINE
 ALBERGO
 SALVATOR
 VIA GRADARO
 MAZZOLARI
 PRIMO
 VIA CECILIA
 VIA FREYSON
 VIA 18.7
 VIA 18.6
 VIA 19.1
 VIA 18.8
 VIA 20.5
 VIA 20.6
 VIA 20.9
 VIA 19.2