
 


-  URBANIZZAZIONE ESISTENTE
-  PROPOSTA DI MODIFICA
(OPERE EXTRA COMPARTO NON A CARICO PAS)
-  SPAZI PRIVATI PERMEABILI
(USO PUBBLICO) - 5.042 m²
AREA DA ASSOGGETTARE A VINCOLO D'USO PUBBLICO
-  SPAZI PRIVATI PERMEABILI FUNZIONALI ALL'UTILIZZO
DEL PLESSO SCOLASTICO - 3.635 m²
AREA DA ASSOGGETTARE A VINCOLO D'USO PUBBLICO
(SU CUI IL LOTTIZZANTE DEVE REALIZZARE L'INTERVENTO DI CUI
ALL'ART. 5.4 DELLA CONVENZIONE URBANISTICA)
-  LIMITE PAS

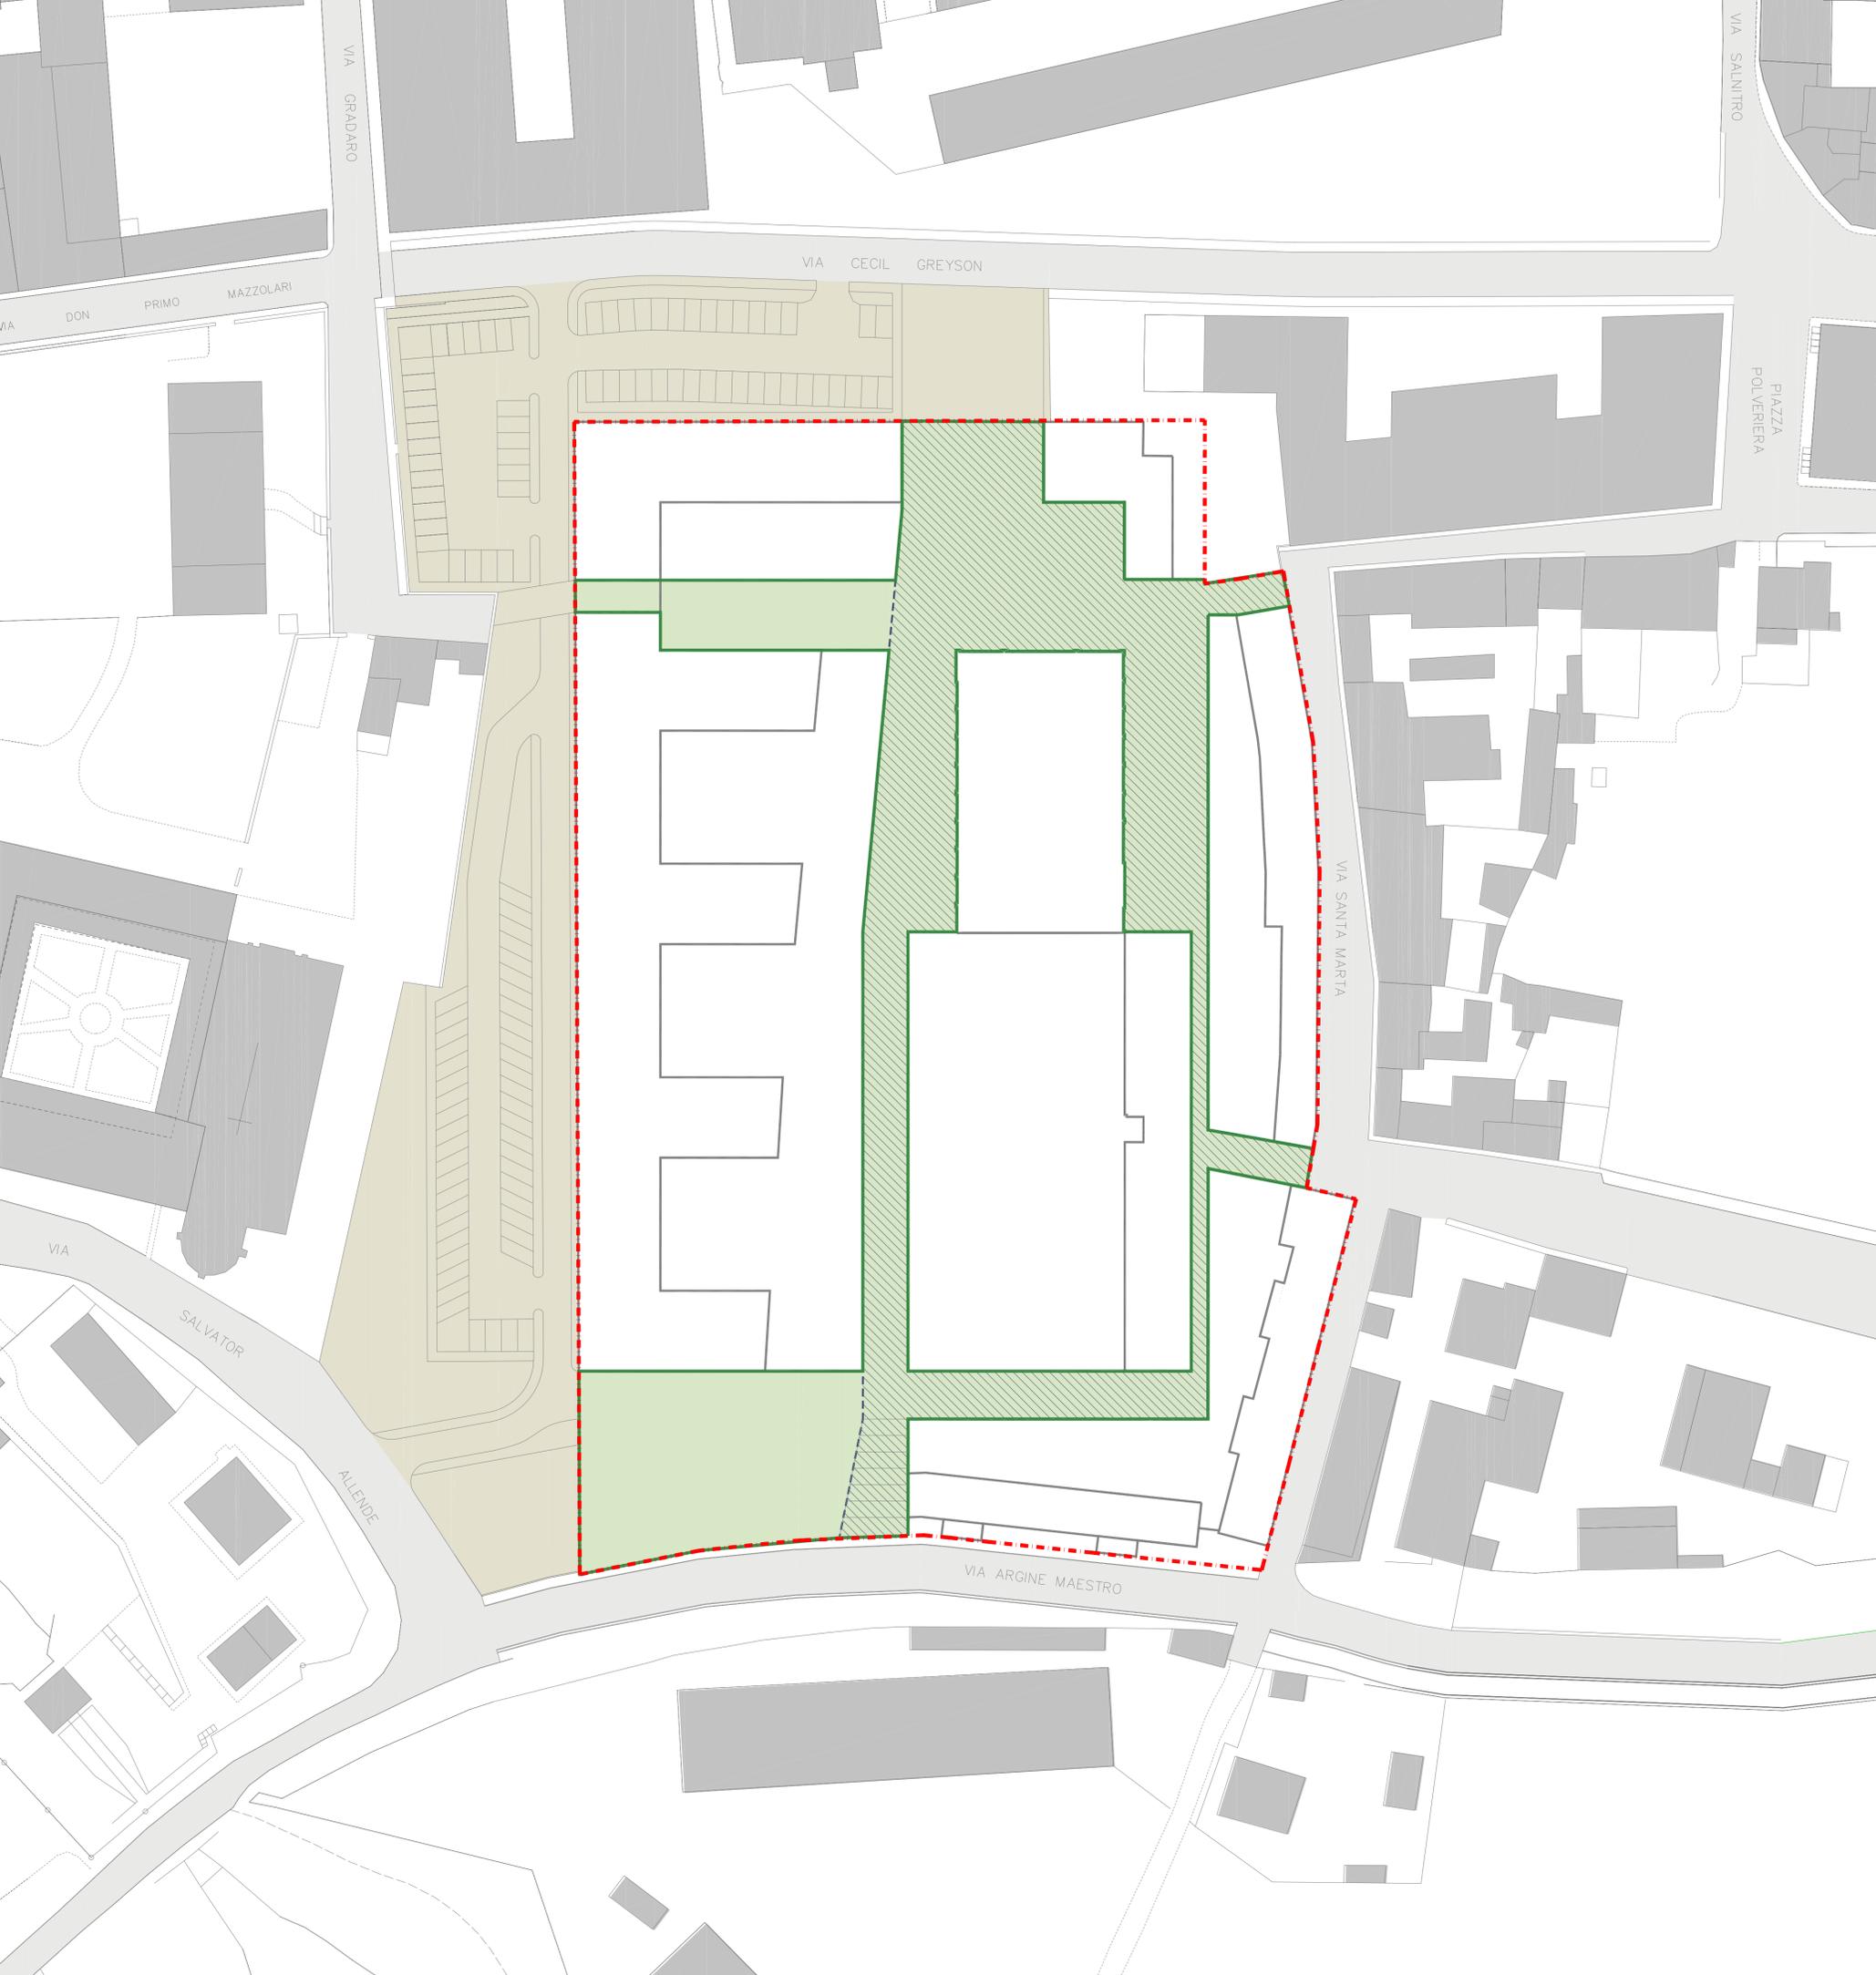

Comune di Mantova

Comparto P.A.5
Pianificazione attuativa dell'area "Ex Ceramica Mantovana"
Fiera Catena - Mantova

PROPONENTE: VECCHIA CERAMICA S.r.l.
Via Principe Amedeo, 42 - Mantova

OGGETTO
PLANIMETRIA GENERALE:
- aree con vincolo di uso pubblico

PROGETTISTA: ARCH. PAOLO VINCENZI

PIRELLA
14 | NT.

NS PROJ 25/12/2016
SCALA 1:500
DATA Settembre 2016
AGENZIA Gennaio 2017