


- EDIFICI SOGGETTI A DEMOLIZIONE
- EDIFICI SOGGETTI A RISTRUTTURAZIONE

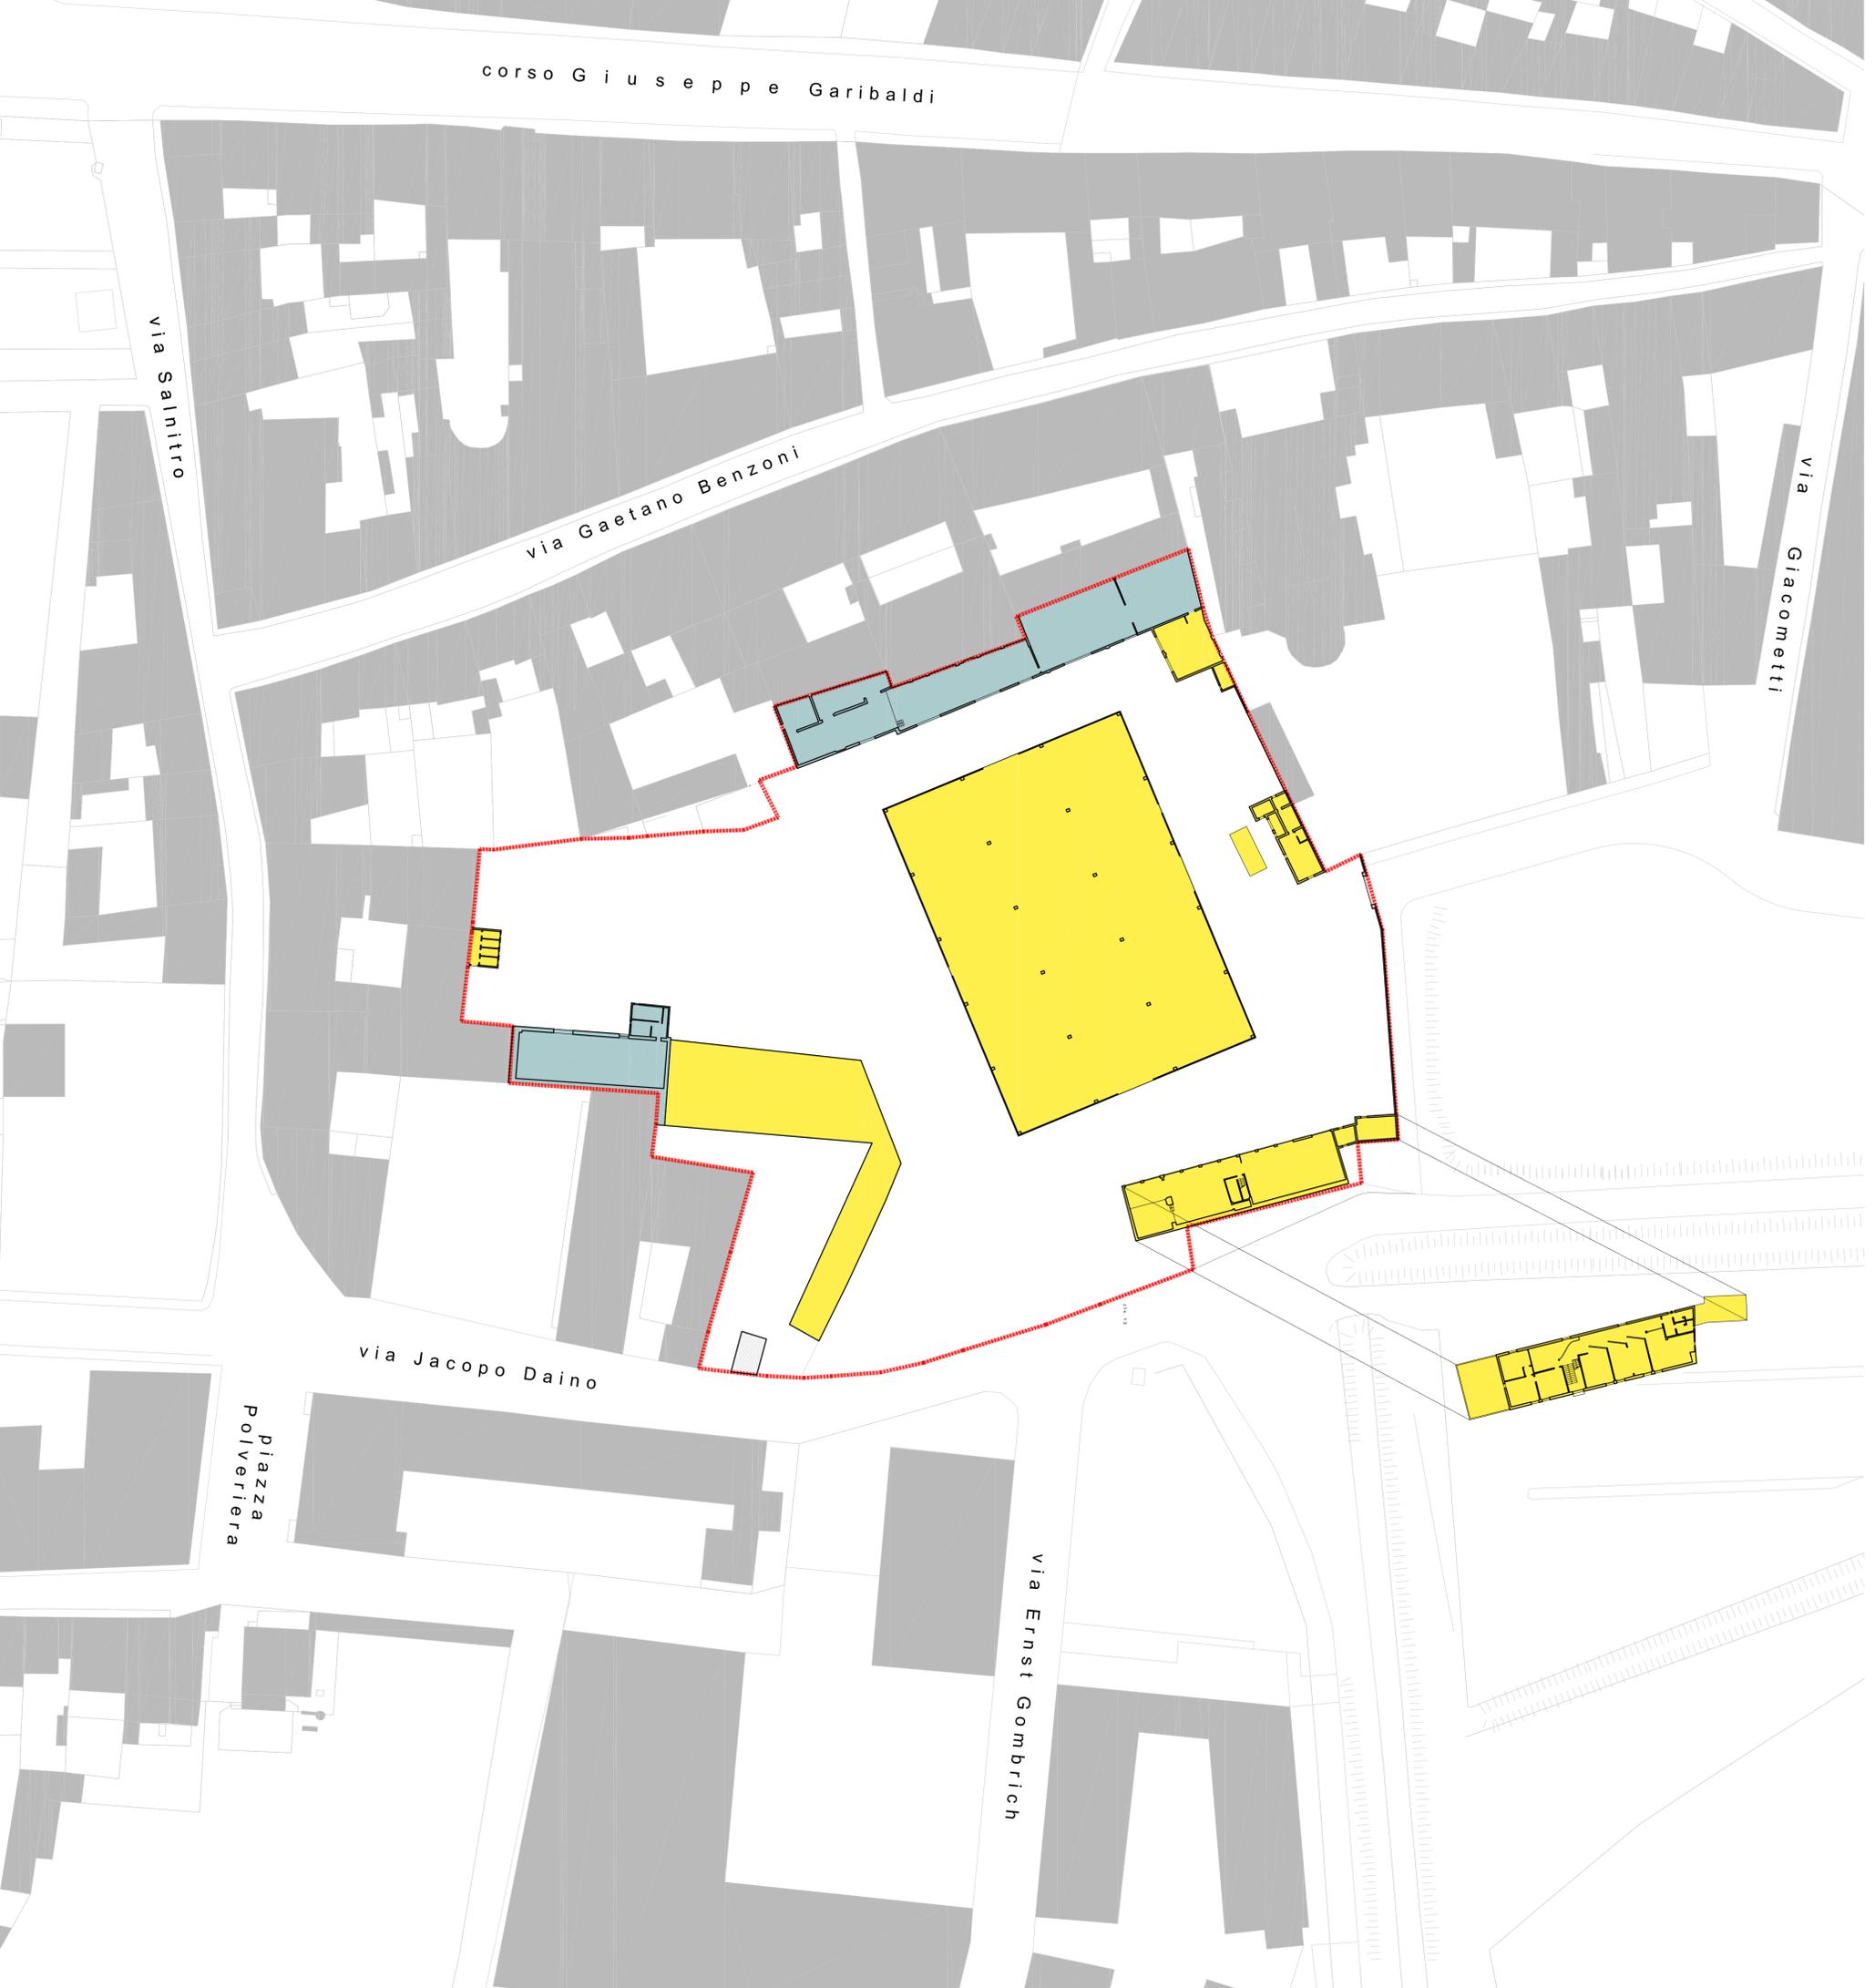

**Comune di Mantova**  
 Comparto P.A.2 - stralcio in variante al P.G.T.  
 Pianificazione attuativa dell'area "Ex Cornatedi"  
 Fiera Catena - Mantova

PROPONENTE: **IMMOBILIARE PORTO CATENA**  
 Corso Vittorio Emanuele II, n.21 - Mantova

OGGETTO  
**PLANIMETRIA GENERALE:**  
 - Individuazione interventi (demolizioni, recupero)

PROGETTISTA: **ARCH. PAOLO VINCENZI**

studio di architettura, corso vittorio emanuele II, 33 - 46100 mantova | tel. 0376 224390, fax 0376 289067, e-mail pvin@studiovincenzi.it

PIOGA  
**12** | A.15

NS PROJ: 253/2016  
 SCALA: 1:500  
 DATA: Marzo 2017  
 ADOBEM  
 AGOENM