



ROTATORIA INTERNA DI ACCESSO AL PORTO

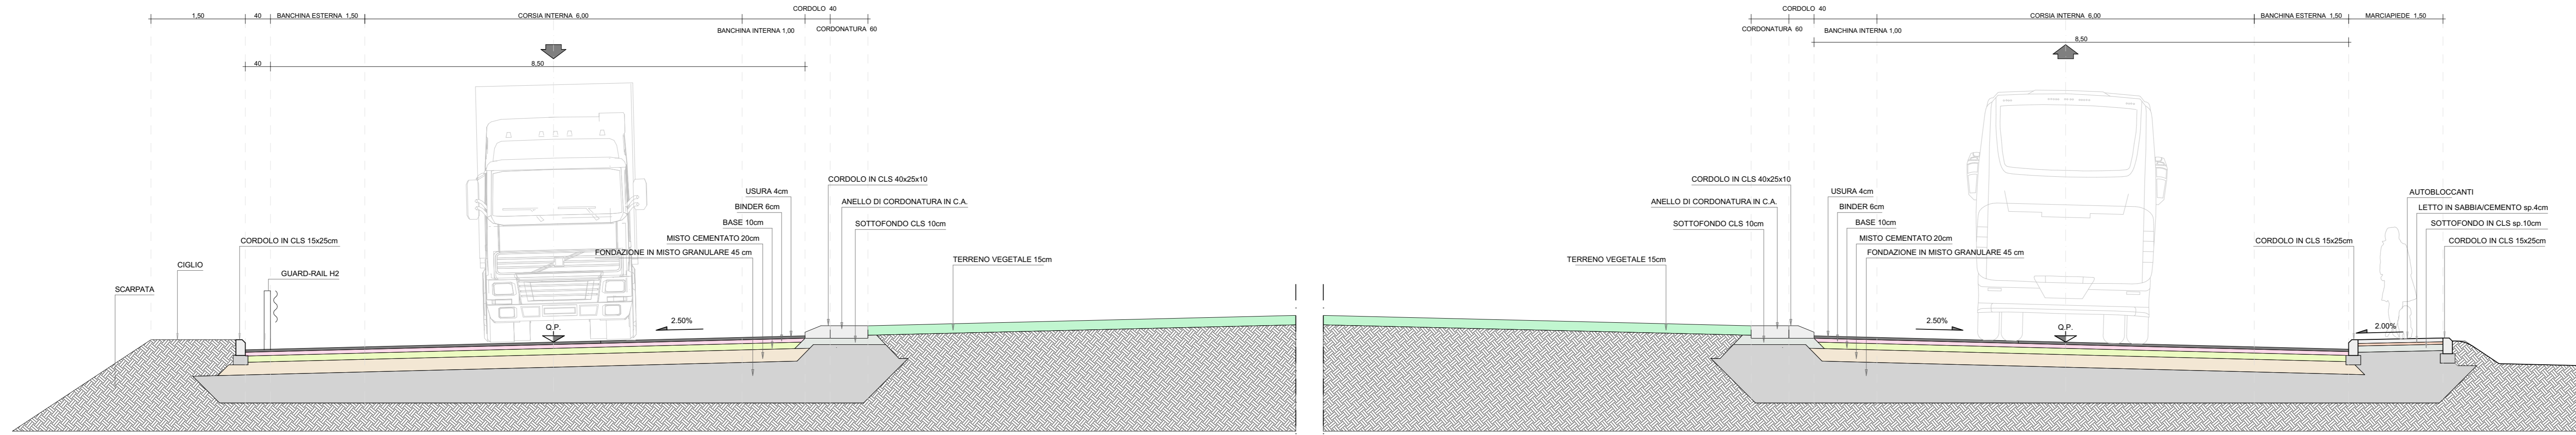

SEZIONE STRADALE TIPO RAMO 2

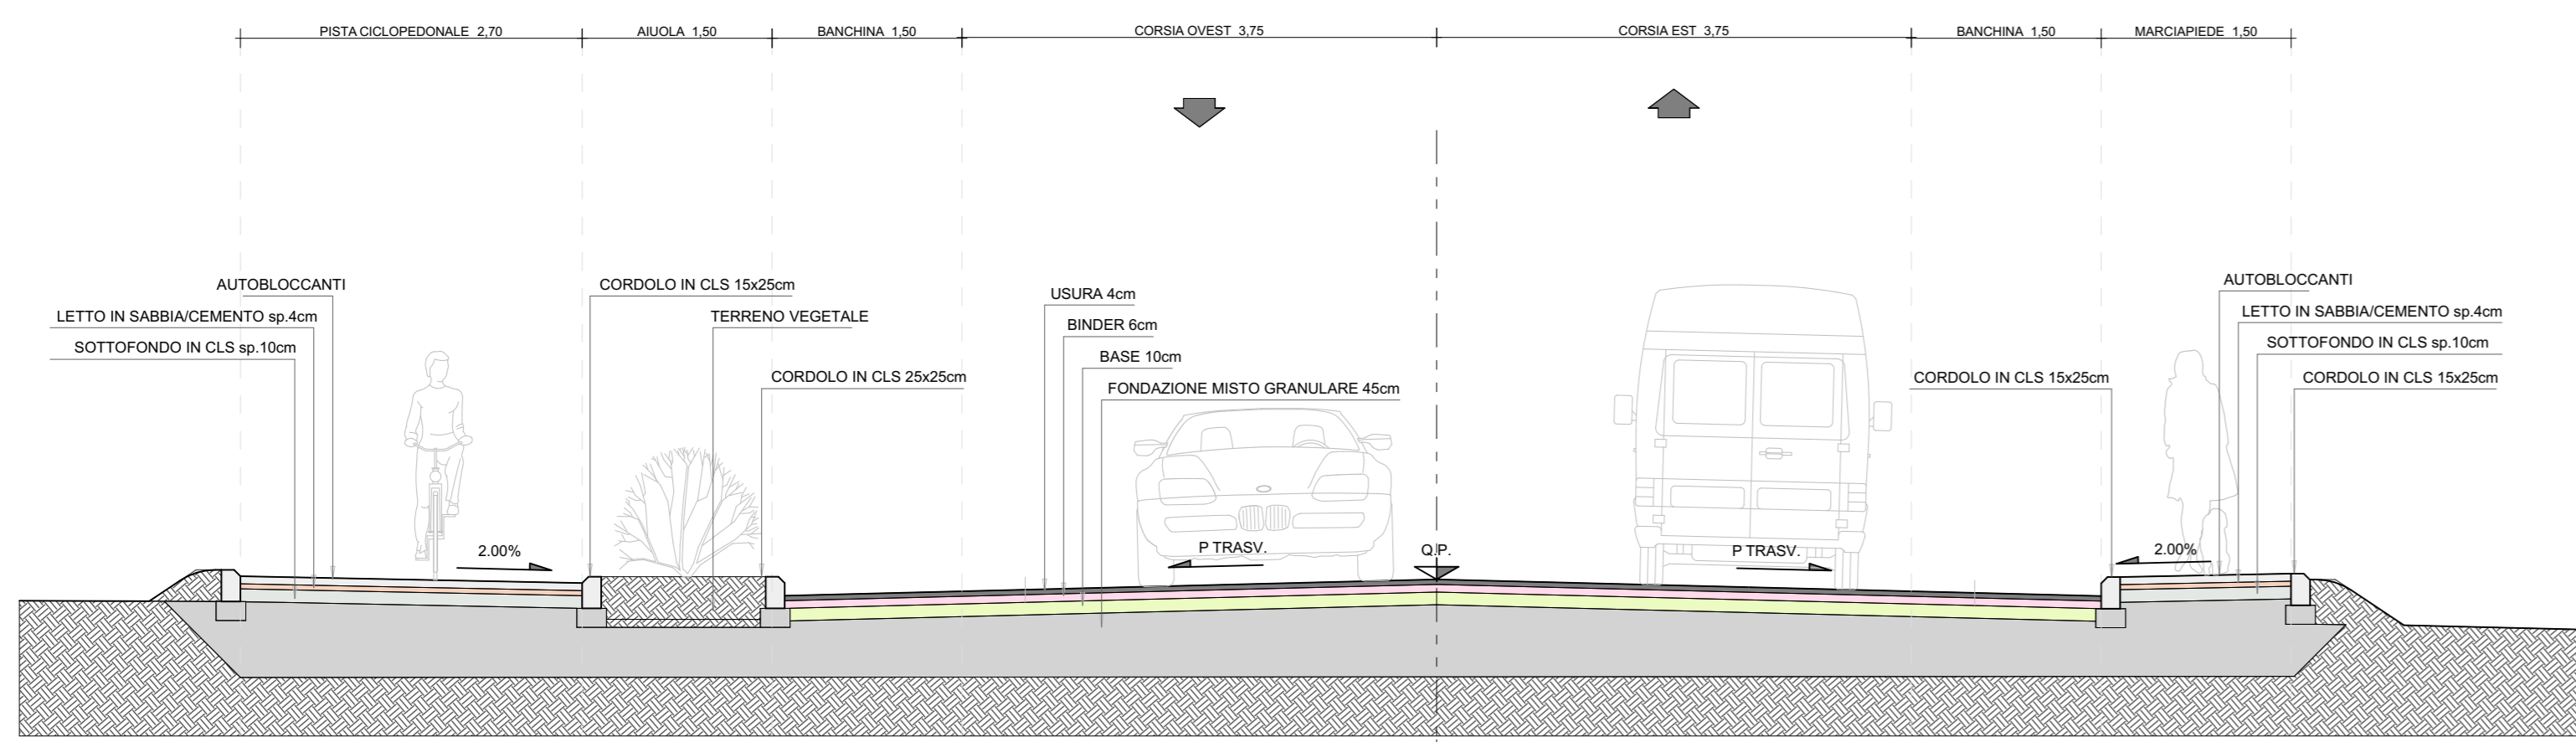

PORTO DI VALDARO
PIANO ATTUATIVO "VALDARO 3"



Comune di Mantova Provincia di Mantova Regione Lombardia

Progettista: Architetto Roberto Vagni archiLABO s.r.l. via Galvani 20 - 46100 Mantova Tel e Fax 0376-380554
 Committente: VALLAN INFRASTRUTTURE s.p.a. Strada Mantova, 75 - C.so (MNO)
 Studio Tecnico ing. Andrea Agosti Via Mantova, 1 - 46100 Mantova (MNO)
 IMMOBILIARE G.T. s.r.l. Via Mantova, 1 - 46100 Mantova (MNO)
 CAVE G.T. s.r.l. Via Mantova, 1 - 46100 Mantova (MNO)

PIANO ATTUATIVO "VALDARO 3" in variante al PGT

Tavola oggetto: Viabilità Sezioni tipo tratto SS - str. Formigosa

Tavola n°

11.2.3

Fase: MODIFICHE IN ACCOGLIMENTO DELLE PRESCRIZIONI DEL PARERE DI COMPATIBILITA' AMBIENTALE VAS DEL 04.08.2014 ppg 31201/2014

Rev: PV_10.00.ppt Data: 30/12/2014

Scala: 1:50