


area escluse da urbanizzazioni pubbliche del PA

**LEGENDA IMPIANTO DI IRRIGAZIONE**

- POZZO (pompa)
- COLLETTORE CON ELETTROVALVOLE E TEMPORIZZATORE
- TUBAZIONE PRINCIPALE (POL 90mm)
- TUBAZIONE SECONDARIA (POL 63mm)
- ALA GOCCIOLANTE (16mm/passo 30cm)
- GETTI

0. Progetto verde 1:1000

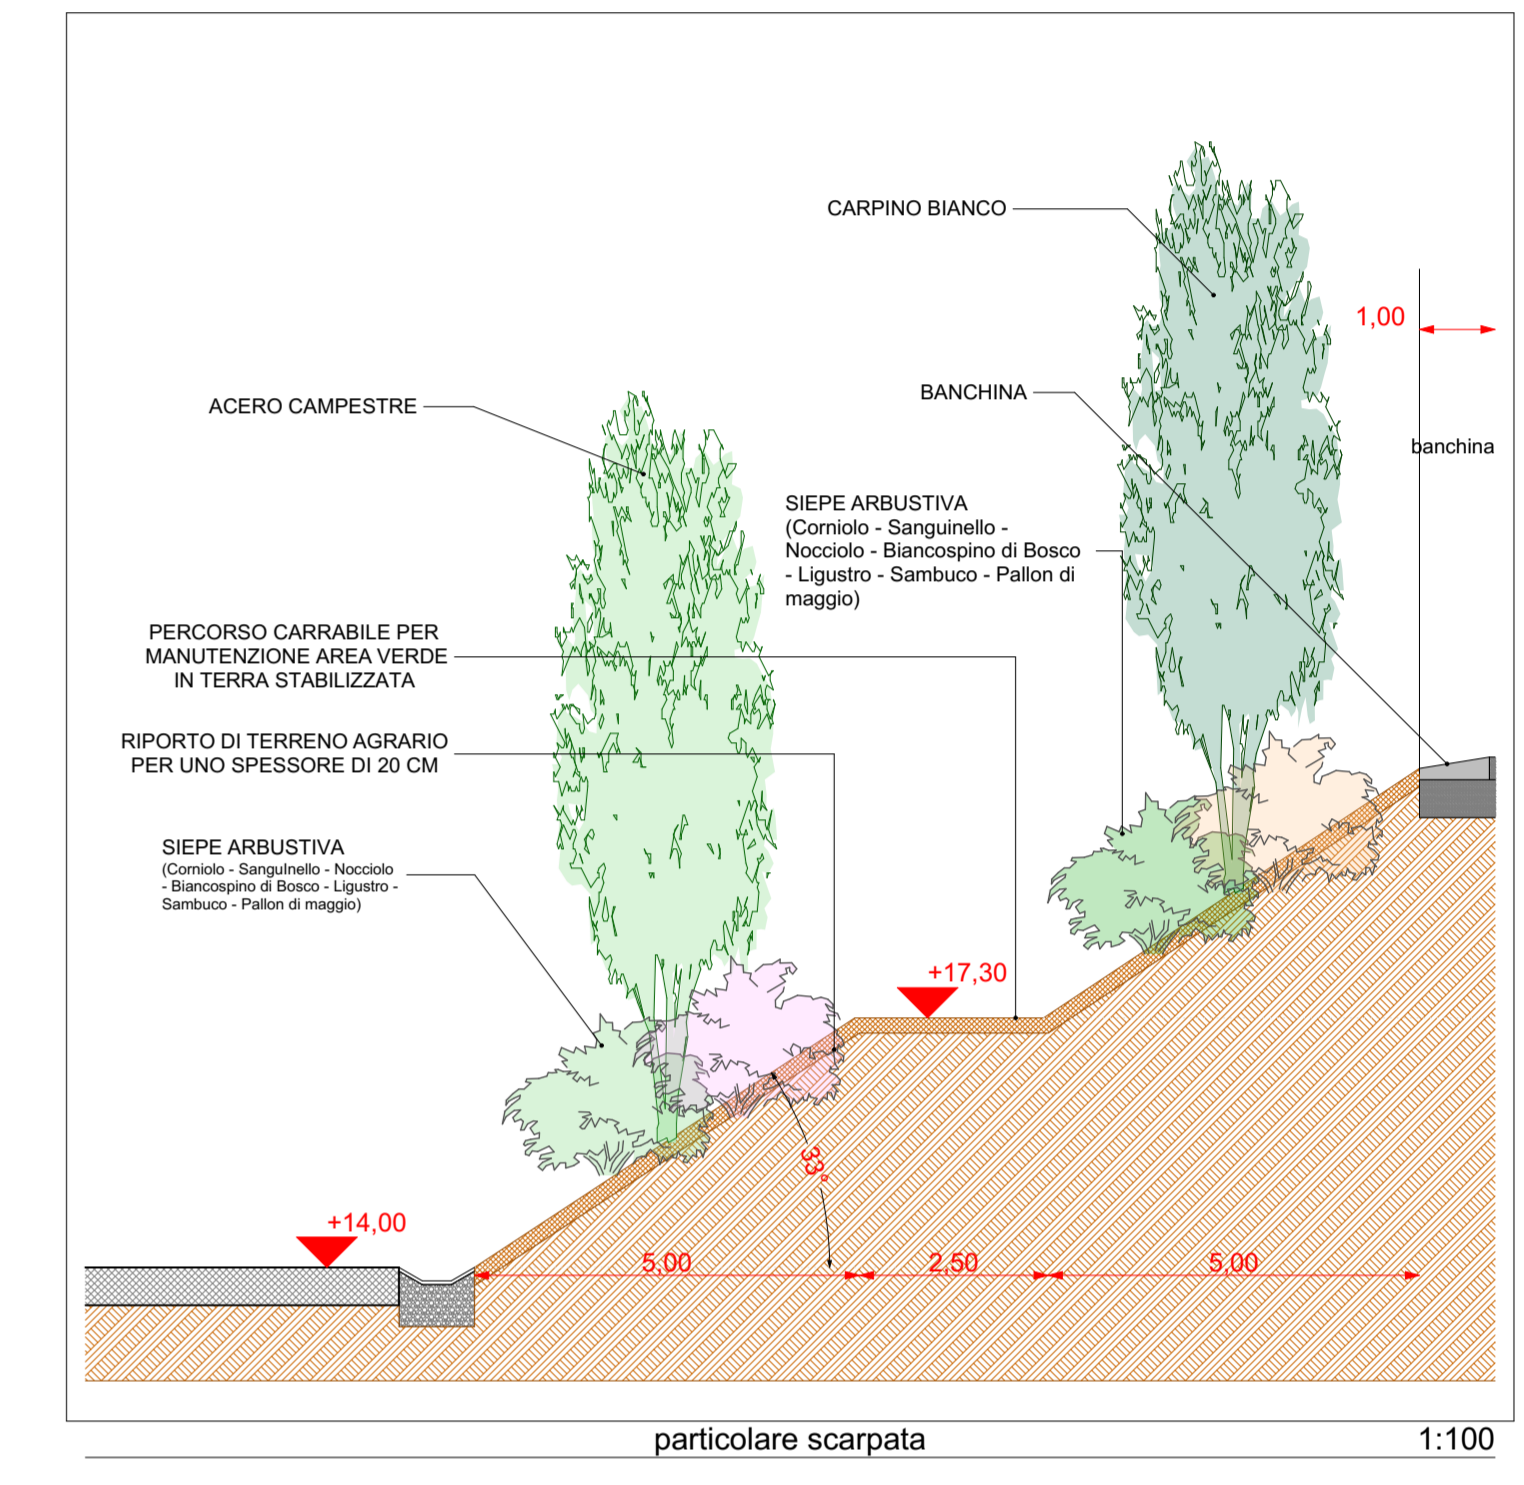

**PERCORSO CICLOPEDONALE PARCO**  
In terra stabilizzata / In stabilizzanti

**SIEPE ARBUSTIVE**  
Camelia - Sanguinella - Nocciuola - Biancospino di Bosco - Ligustro - Samburo - Palati di maggio

**PERCORSO DI SERVIZIO MANUTENZIONE SCARPATA**  
In terra stabilizzata

**ALBERO IMPIANTO BOSCO / ALBERO FILARE**  
WUZZO (Piantato Aut. - Acero campestre - Carpino bianco - Corno - Fraxo - VALROTONDA OBT - Iggie corno lino - ROTONDA INTERNA - Tasso)

- PANCHINA
- PORTABICICLETTE
- ILLUMINAZIONE CICLABILE
- CESTINO
- GUARD-RAIL

Legenda pg 1000 1:1000



Comune di Mantova Provincia di Mantova Regione Lombardia

Progettista: Architetto Roberto Vagni archiLABO  
 Collaboratori: Studio Tecnico Ing. Andrea Agostini

Comitatista: VALLAN INFRASTRUTTURE s.p.a.  
 IMMOBILIARE G.T. s.r.l.  
 CAVE G.T. s.r.l.

**PIANO ATTUATIVO "VALDARO 3" in variante al PGT**

Tavola oggetto: **Impianti arborei ed irrigazione**

MODIFICHE IN ACCOGLIMENTO DELLE PRESCRIZIONI DEL PARERE DI COMPATIBILITA' AMBIENTALE VAS DEL 04.08.2014 pag 3120/2014

PV\_10\_00.pln 30/12/2014 1:1000, 1:100, 1:5000

**11.5.1**