


0. OOUU pubbliche acque bianche e nere 1:1000




OOUU PU 02 Opere urbanizzazione pubbliche legenda sottoservizi 1:1000

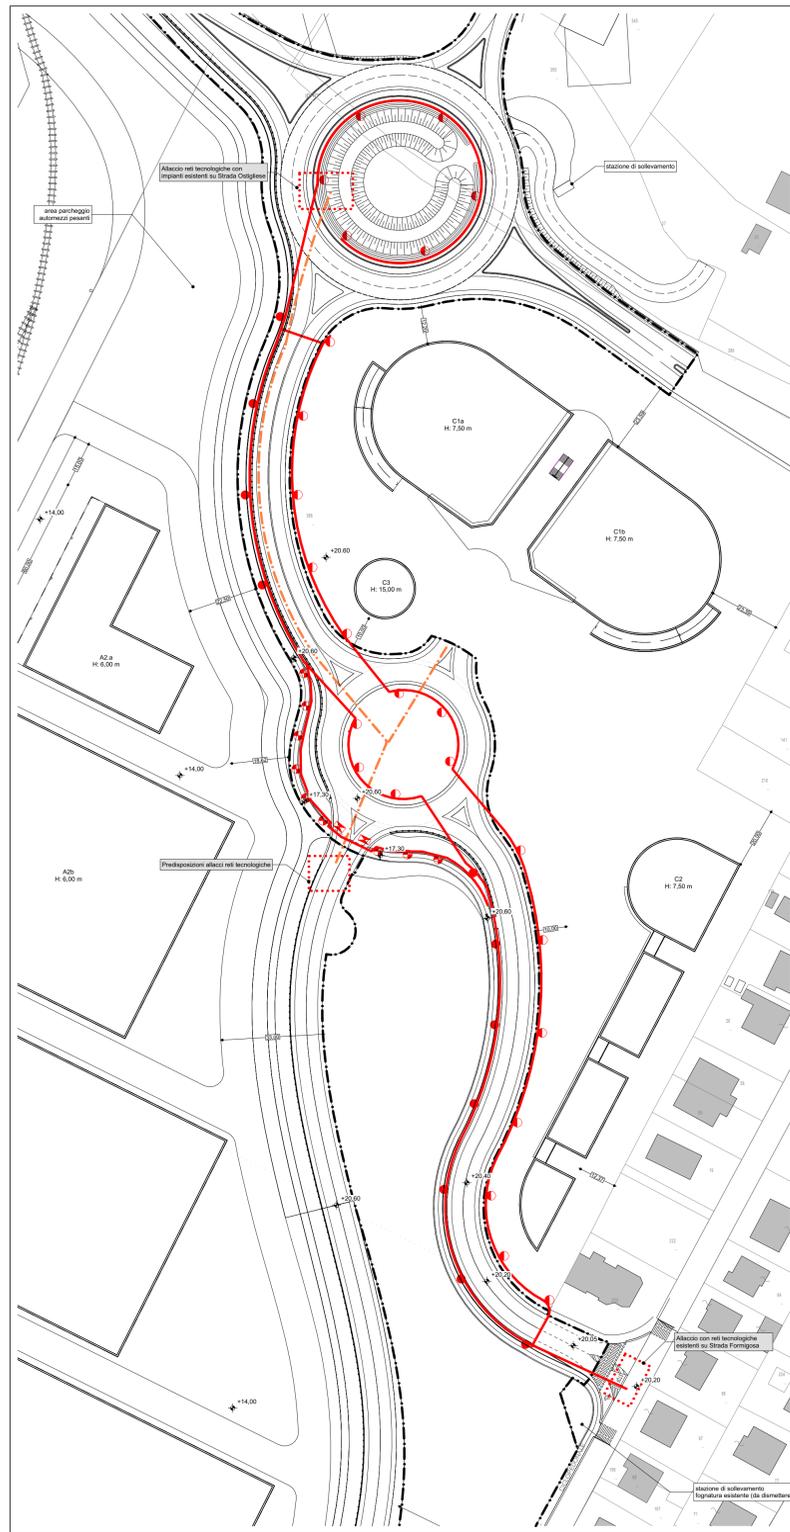

0. OOUU pubbliche IP ed Enel 1:1000



OOUU PU 02 Opere urbanizzazione pubbliche legenda sottoservizi 1:1000

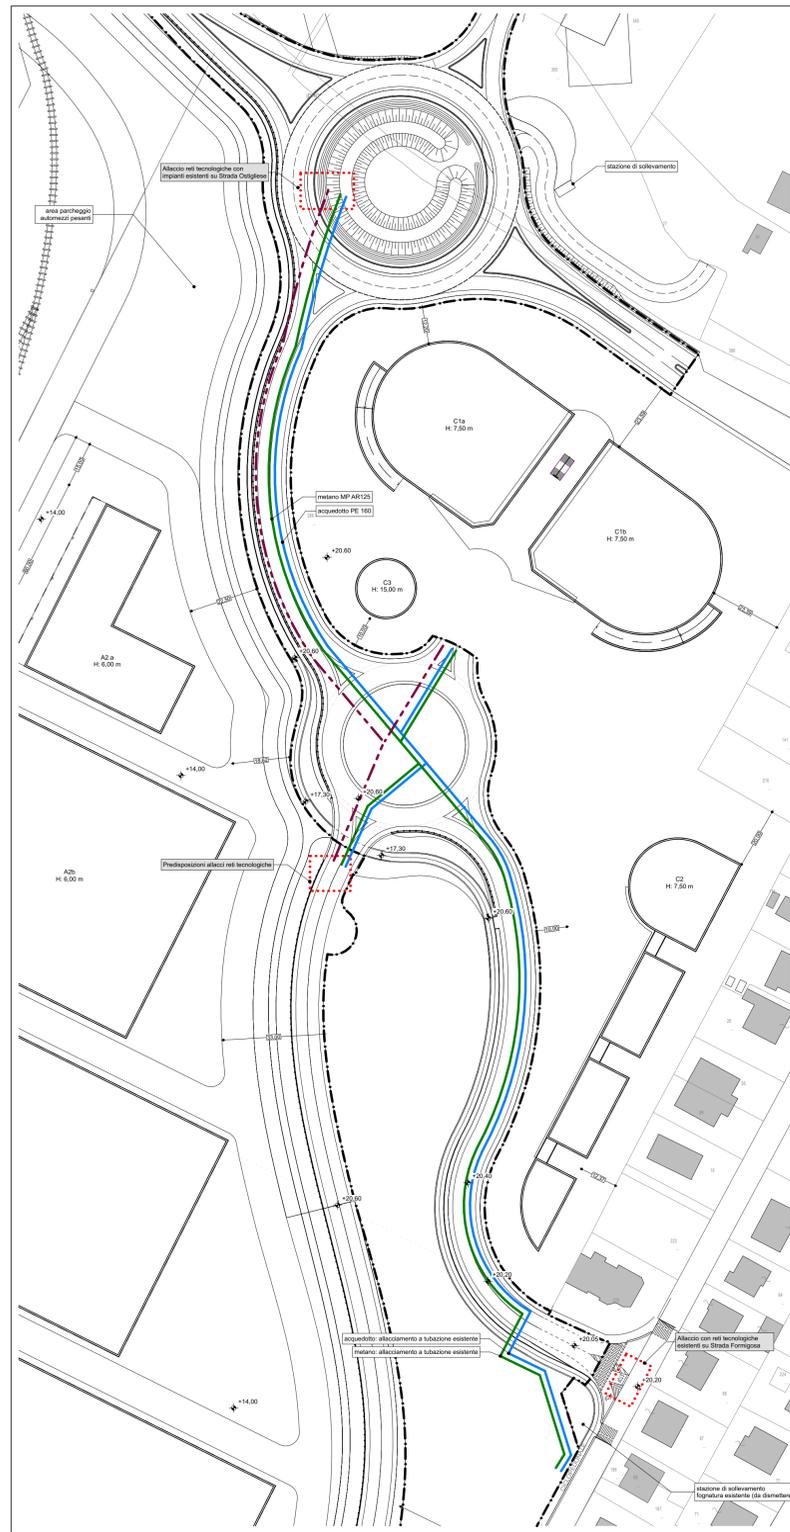

0. OOUU pubbliche metano acquedotto Telecom 1:1000



OOUU PU 02 Opere urbanizzazione pubbliche legenda sottoservizi 1:1000

PORTO DI VALDARO  
PIANO ATTUATIVO "VALDARO 3"



Comune di Mantova Provincia di Mantova Regione Lombardia

Progettista  
Architetto Roberto Vagni  
Via Galvani 26 - 46100 Mantova Tel 0376-389264 Fax 0376-265126  
progetti@archilabo.it



Committenti  
VALLAN INFRASTRUTTURE s.p.a.  
Strada Mantova 91 - C.so (MN)  
IMMOBILIARE G.T. s.r.l.  
Via Mafalda, 1 - 46040 Rodigo (MN)  
CAVE G.T. s.r.l.  
Via Mafalda, 1 - 46040 Rodigo (MN)



PIANO ATTUATIVO "VALDARO 3" in variante al PGT

Tavola oggetto  
Opere urbanizzazione - Aree pubbliche  
Planimetria sottoservizi

Fase  
INTEGRAZIONI/MODIFICHE RICHIESTE IN DATA 03/12/2013 PROT.46616  
al progetto presentato in data 04/11/2013 PROT.42072

Rev. PV\_06.04.pln Data 26/02/2014 Scala 1:1000

Tavola n°  
**11.1.3**