




PROFILI PROSPETTICI SUD ESISTENTI E DI PROGETTO _ AA

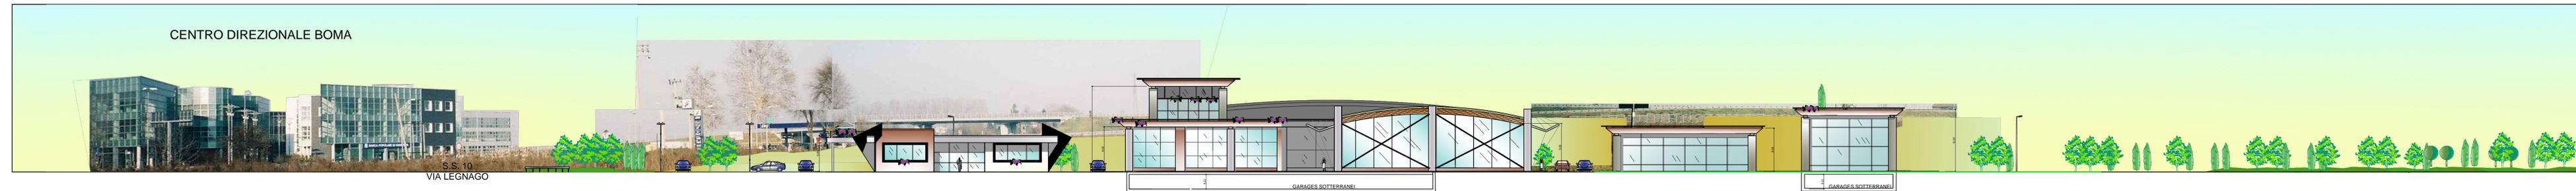

PROFILI PROSPETTICI EST ESISTENTI E DI PROGETTO_BB

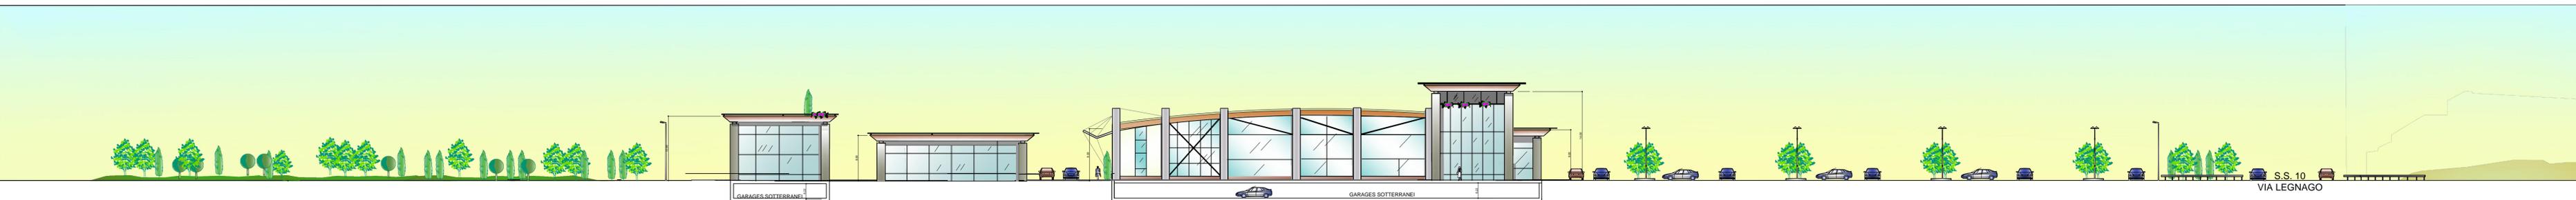

PROFILI PROSPETTICI NORD ESISTENTI E DI PROGETTO_CC

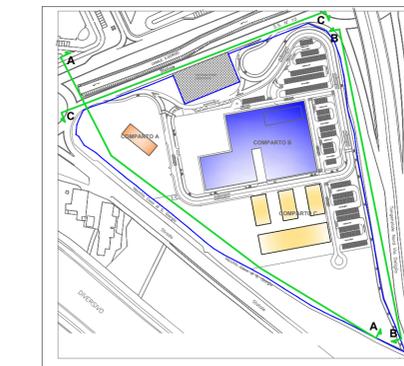

COMUNE DI MANTOVA PROVINCIA DI MANTOVA

PIANO ATTUATIVO
"4.4 GHISIOLO - COMPARTO EST"

VARIANTE N° 1

ELABORATO

A14

SCALA

1:500

REVISIONE

MAGGIO 2014

REVISIONE

GIUGNO 2014

REVISIONE

REVISIONE

LE PROPRIETA'

GHISIOLO S.R.L.
(P.IVA 02274240205)
VIA GOVERNOLD N° 13 - MANTOVA

IL TECNICO

ARCHITETTO ROSOLINO PIGOZZI
STUDIO TECNICO DI ARCHITETTURA E URBANISTICA
via Gradaro, 18 - 46100 - Mantova
Tel. 0376-220852 - Fax. 0376-289392
studio@architettopigozzirosolinomn.191.it

GEOMETRA FRANCO VENEZIANI
via Giovanni Arrivabene, 48 - 46100 - Mantova
Tel. 0376-321657 - Fax. 0376-325575
franco.veneziani@libero.it

COLLABORATORI
ARCHITETTO MAZZALI MARTINA
ARCHITETTO JUNIOR RICALDONE ANNESSA

QUESTO DISEGNO È TUTELATO DAI DIRITTI D'AUTORE - GLI UTILIZZI E LE RIPRODUZIONI PRIVI DI AUTORIZZAZIONE SCRITTA SONO VIETATI