


LEGENDA

- FABBRICATO
- TETICA
- AIOLA
- STRADA
- MARCIAPEDE
- SCALA
- RAMPA
- MURO RECINZIONE
- CICLO BASSO SCARFATA
- CICLO ALTO SCARFATA
- RESE METALLICA
- SCHIUMA MANIFRATTO
- FEDE MANIFRATTO
- GRIGLIATO
- BINARI FERROVIA
- CADROIA
- POZZETTO ELETTRICO
- POZZETTO GENERICO
- CHUSINO
- PALO ELETTRICO
- PALO ILLUMINAZIONE
- PALO GAS
- PIANTE
- CAPOALDO
- AREA OGGETTO DI TIPOLOGIA EDILIZIA CONVENZIONATA P.A.C. N.5413 - PROFOC N.34648/2012



RILIEVO PLANIALTIMETRICO STATO DI FATTO scala 1:500

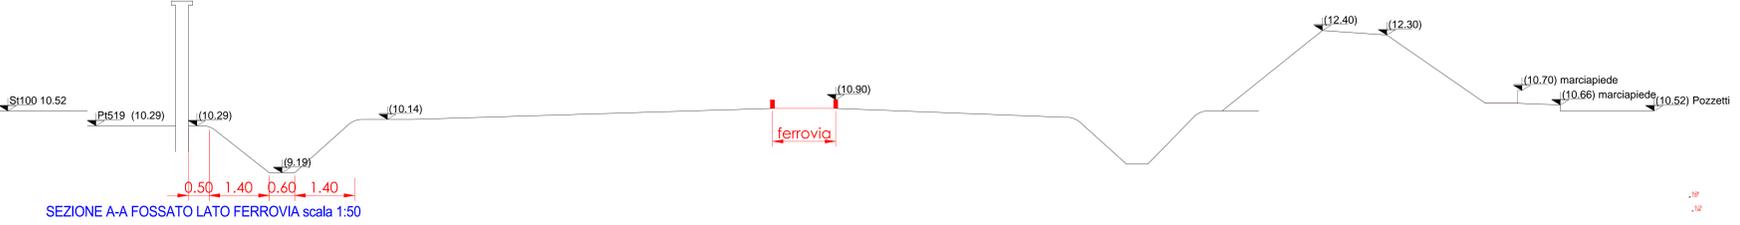

PROGETTO DI RIQUALIFICAZIONE URBANA "GREEN PARK"
in Località Dosso del Corso (MN)

PIANO ATTUATIVO

Nicchio
SEDE: Via G. Verdi n° 6, 46037 Roccaferara (MN)
Tel. 037666233 Fax 037666207
E-mail: architetture@nicchio.it

In collaborazione con:
POLITECNICO DI MILANO

<p>Ubicazione: Regione: LOMBARDIA Provincia: MANTOVA Comune: MANTOVA Area: Circonvallazione Sud</p>	<p>Commissione: GREEN PARK s.r.l. Sede Legale: Via Nervi - Mantova</p>	<p>Verificato da: Geom. Papotti Luca</p> <p>Tipologia di Progetto: <input type="checkbox"/> PROGETTO PRELIMINARE <input checked="" type="checkbox"/> PROGETTO DEFINITIVO <input type="checkbox"/> PROGETTO ESECUTIVO <input type="checkbox"/> PROGETTO DI VARIANTE</p>
<p>Codice Progetto: 082-ONP-0067-Y09-AE20</p>	<p>Disegnatori: Geom. Papotti Luca Nicchio Davide</p>	<p>Progettista: Direttore dei Lavori:</p>

Programma originario: AL7000/L1/2011	Nome file: PIANO ATTUATIVO_082-ONP-0067-Y09-AE20	Sostitutore file:
Codice Elaborato:	Data emissione:	Oggetto della revisione:
Pagina: 01/00		
Elaborato: 14 Novembre 2013 - Emissione		

PIANO ATTUATIVO
STATO DI FATTO
RILIEVO PLANIALTIMETRICO

Tavola
Pa01.c
Scala

A termini di legge è vietata la riproduzione o comunicazione in terzi il contenuto del presente elaborato grafico.