


LEGENDA

-  FASCIA DI RISPETTO STRADALE PER STRADE INTERNE AL CENTRO ABITATO pari a 10 metri
-  FASCIA DI RISPETTO IN FUNZIONE DELLA NUOVA INTERSEZIONE pari a 10 metri
-  FASCIA INEDIFICABILE PER DISTANZA DAI CONFINI pari a 5 metri
-  FABBRICATI ESISTENTI
-  AREA OGGETTO DI TITOLO EDILIZIO CONVENZIONATO Prot.n.34048/2012
-  VIABILITA' PRINCIPALE DI PROGETTO
-  LIMITE PIANO ATTUATIVO


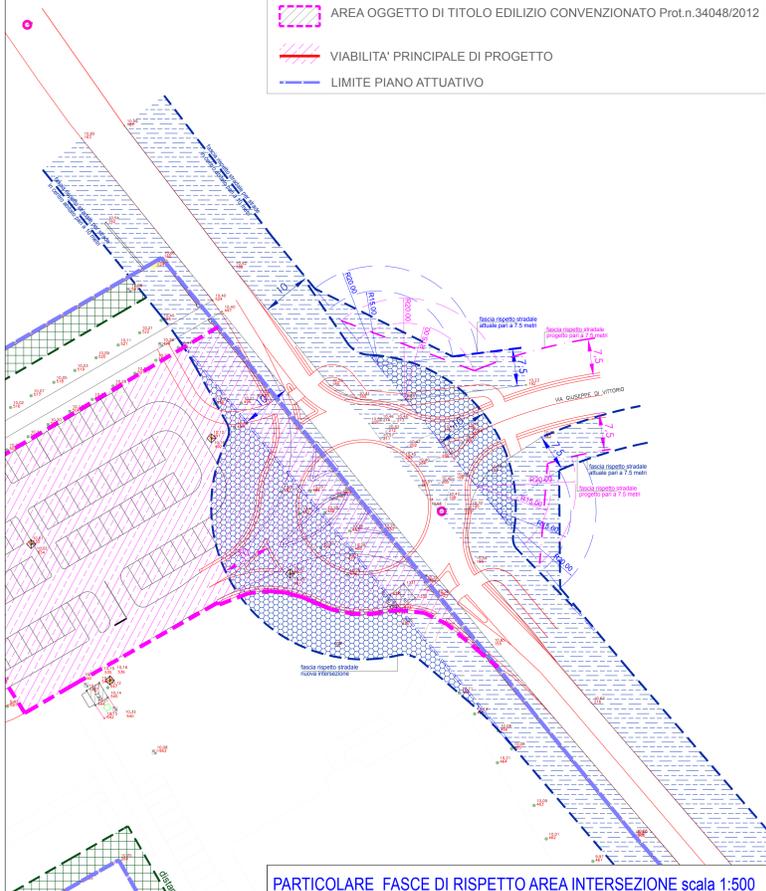


PARTICOLARE FASCE DI RISPETTO AREA INTERSEZIONE scala 1:500




PARTICOLARE INTERSEZIONE scala 1:500

LEGENDA

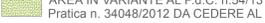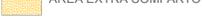-  STATO CONCESSIONATO
-  STATO DI PROGETTO
-  AREA OGGETTO DI TITOLO EDILIZIO CONVENZIONATO Prot.n.34048/2012
-  AREA IN VARIANTE AL P.d.C. n.54/13 Pratica n. 34048/2012 DA CEDERE AL COMUNE
-  AREA EXTRA COMPARTO
-  OPERA DI URBANIZZAZIONE

LEGENDA

-  FASCIA DI RISPETTO STRADALE PER STRADE INTERNE AL CENTRO ABITATO pari a 10 metri
-  FASCIA DI RISPETTO FF.SS pari a 30 metri
-  FASCIA DI RISPETTO IN FUNZIONE DELLA NUOVA INTERSEZIONE pari a 10 metri
-  FASCIA INEDIFICABILE PER DISTANZA DAI CONFINI pari a 5 metri
-  FABBRICATI ESISTENTI
-  AREA OGGETTO DI TITOLO EDILIZIO CONVENZIONATO Prot.n.34048/2012
-  VIABILITA' PRINCIPALE DI PROGETTO
-  LIMITE PIANO ATTUATIVO

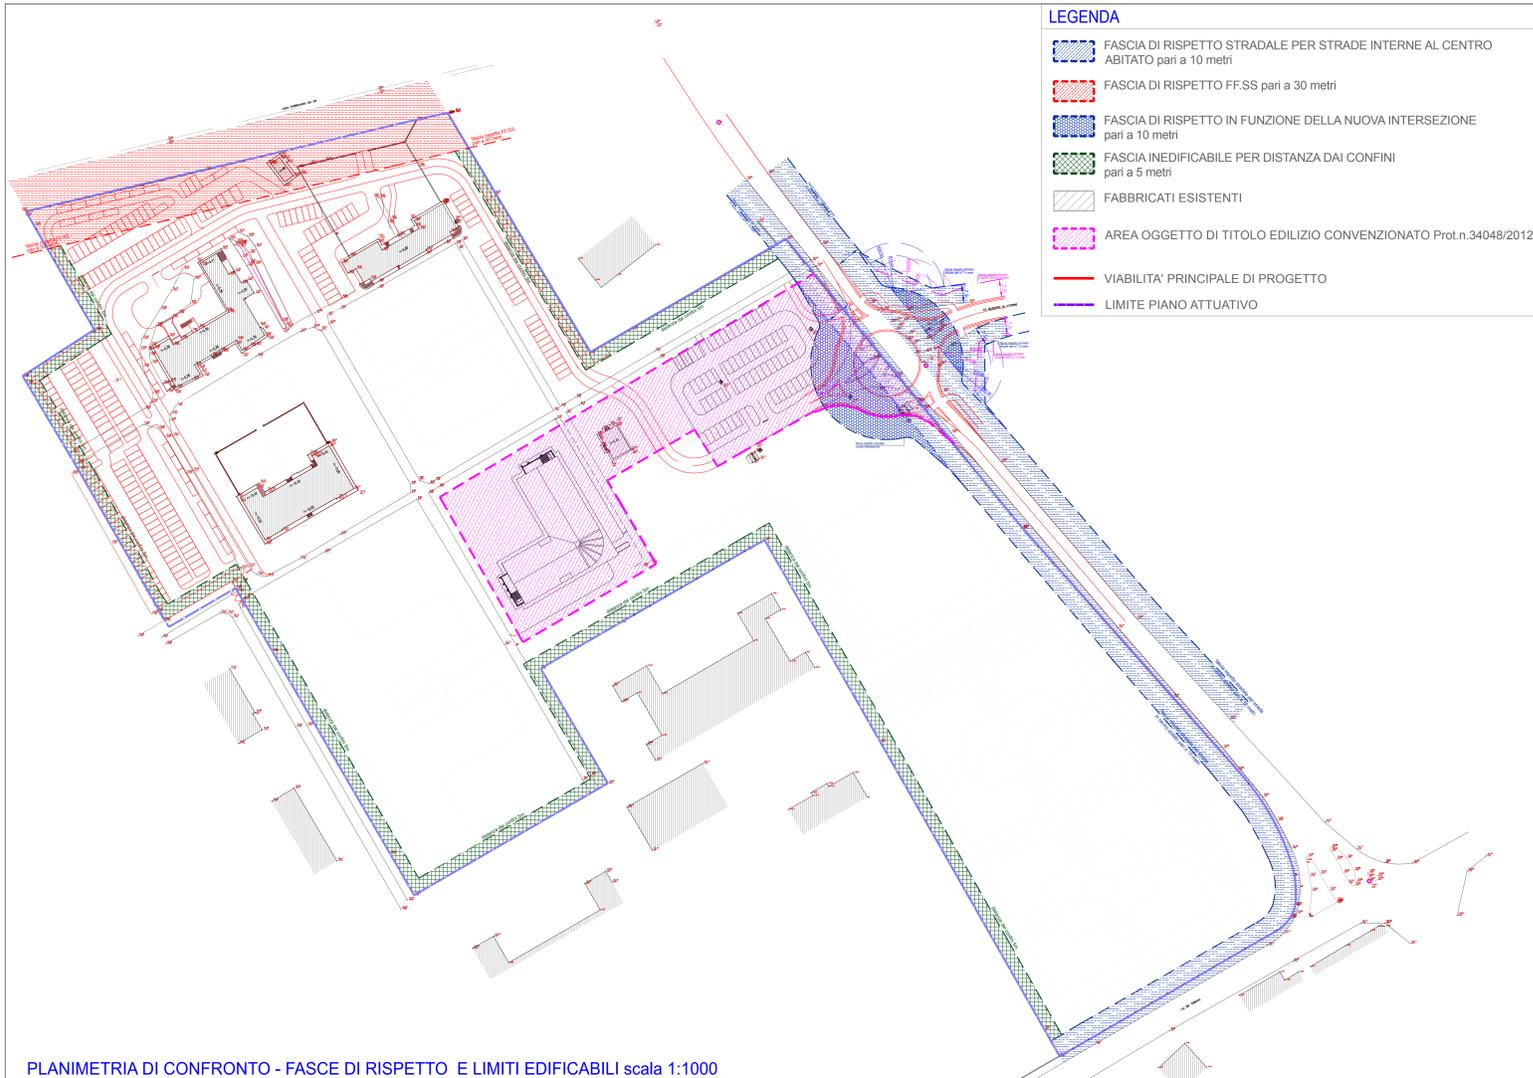

PLANIMETRIA DI CONFRONTO - FASCE DI RISPETTO E LIMITI EDIFICABILI scala 1:1000

PROGETTO DI RIQUALIFICAZIONE URBANA "GREEN PARK" in Località Dosso del Corso (MN)

PIANO ATTUATIVO



SEDE: Via G. Verdi n° 6, 46037 Roncole Verdi (MN)
Tel. 0376663233 Fax 0376664067
E-mail: architettura@studionicchio.it



Ubicazione: Regione: LOMBARDIA
Provincia: MANTOVA
Comune: MANTOVA
strada Circonvallazione Sud

Orientamento: GREEN PARK s.r.l.
Sede Legale: Via Nenni - Mantova

Codice Progetto: 062-ONP-0067-Y08-AE20

Verificato da: Geom. Papotti Luca

Disegnatori: Geom. Papotti Luca
Nicchio Davide

Progettista: Nicchio Davide

Direttore dei Lavori:

Programma origine: AUTOCAD LT 2011 | **Nome file:** | **Scalatura file:**

Codice Elaborato: | **Data emissione:** | **Oggetto della revisione:**

Pa04.b-R00 | 10 Settembre 2013 | Emissione
Pa04.b-R01 | 15 gennaio 2014 | Inserito aggiornamenti come da note Comune (RF. PG 4469/2013 del 19-12-13)

Elaborato: **PIANO ATTUATIVO**
STATO DI PROGETTO
CONFRONTO VIABILITA' PRINCIPALE E VERIFICA
NUOVE FASCE DI RISPETTO E LIMITI EDIFICABILI

Tavola: **Pa04.b**

Scale: 1:1000 | 1:500

A termini di legge e' vietato riprodurre o comunicare a terzi il contenuto del presente elaborato grafico.