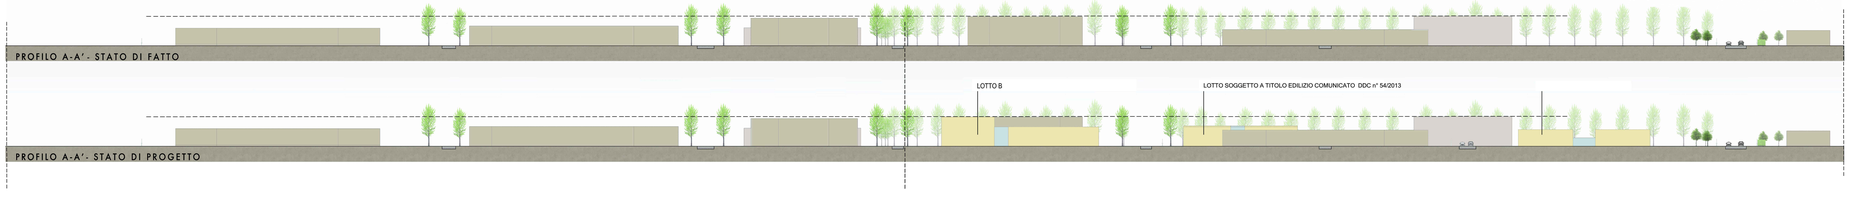


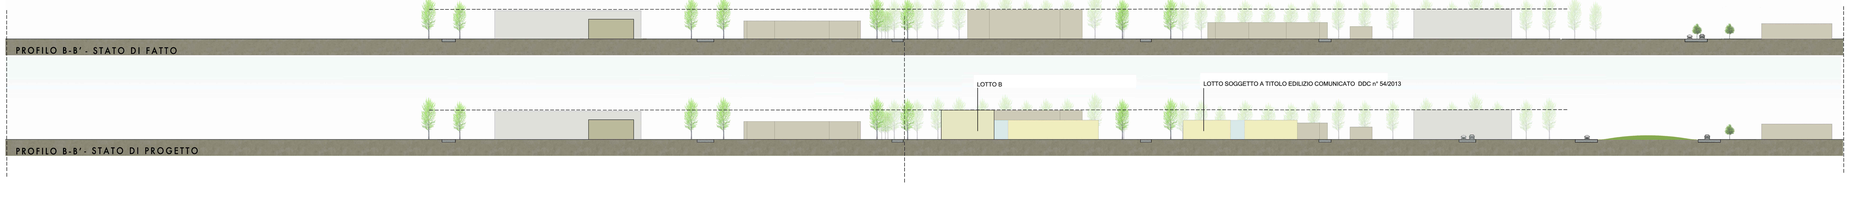


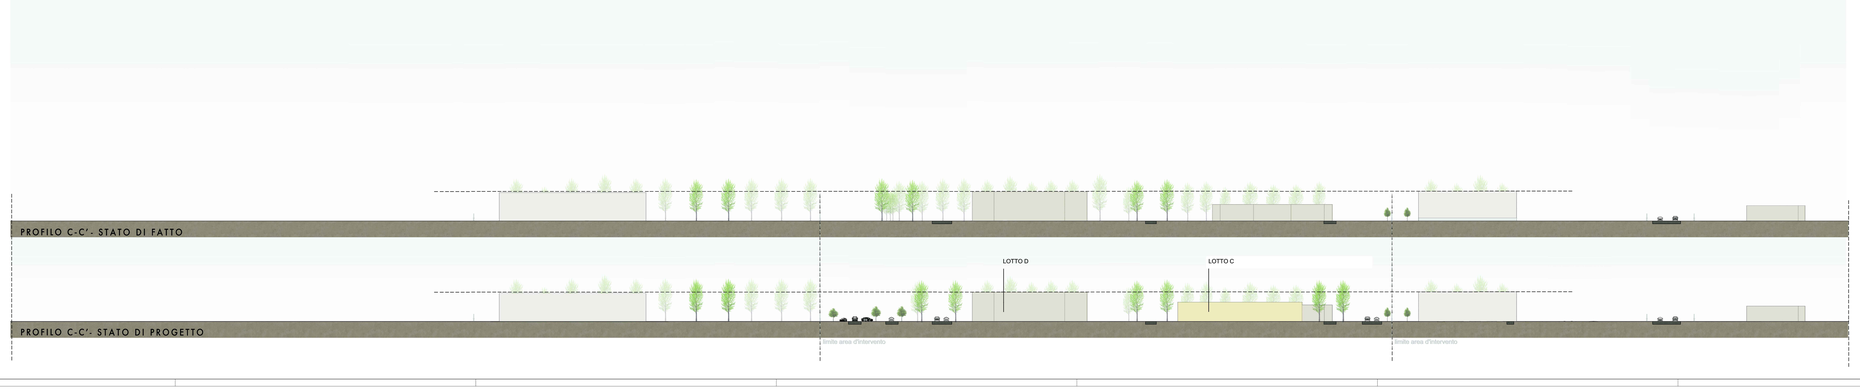


**LEGENDA**

- EDIFICI ESISTENTI
- EDIFICI DI NUOVA COSTRUZIONE

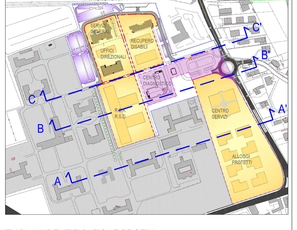


KEY PLAN IDENTIFICAZIONE PROFILI

PROGETTO DI RIQUALIFICAZIONE URBANA "GREEN PARK"
in Località Dosso del Corso (MN)

PIANO ATTUATIVO

NICCHIO
SEDE: Via G. Verdi n° 6, 46037 Rancofienaro (MN)
Tel. 0376663233 Fax 0376664267
E-mail: architettura@studionicchio.it

in collaborazione con:
POLITECNICO DI MILANO

| | | | |
|---|---|---|---|
| Localizzazione: Regione: LOMBARDIA; Provincia: MANTOVA; Comune: MANTOVA; Strada: Circonvallazione Sud | Orientamento | GREEN PARK s.r.l. Sede Legale: Via Nenni - Mantova | |
| Codice Progetto: 082-ONP-00E7-Y09-AE20 | Verificato da: | Geom. Papotti Luca | Tipo di Progetto: PROGETTO PRELIMINARE; PROGETTO DEFINITIVO; PROGETTO ESECUTIVO; PROGETTO DI VARIANTE |
| Disegnatori: Geom. Papotti Luca; Nicchio Davide | | | |
| Progettista: | Direttore dei Lavori: | | |

| | | | |
|---|---|---|---|
| Programma origine: ALTOCAD (T.201) | Nome file: Pa05a-PROFILI-B1-Y15-01-1k30 | | Dattaiura file: Pa05a-PROFILI-B0-Y07-10-1c30 |

| Codice Elaborati | Data emissione | Oggetto della revisione |
|---|---|---|
| Pa05.a-R00 | 14 Novembre 2013 | Emissione |
| Pa05.b-R01 | 15 Gennaio 2014 | Inserito aggiornamenti come da nota Comune (Rif. PG 44891/2013 del 19-12-13) |

Elaborato:

# PIANO ATTUATIVO

## PROFILI LONGITUDINALI "A-B-C"

Tavola: Pa05.a

Scala: 1:2000

A termini di legge è vietata riproduzione o comunicazione a terzi o contenuto del presente elaborato grafico