


- LEGENDA**
- EDIFICI ESISTENTI
 - EDIFICI DI NUOVA COSTRUZIONE

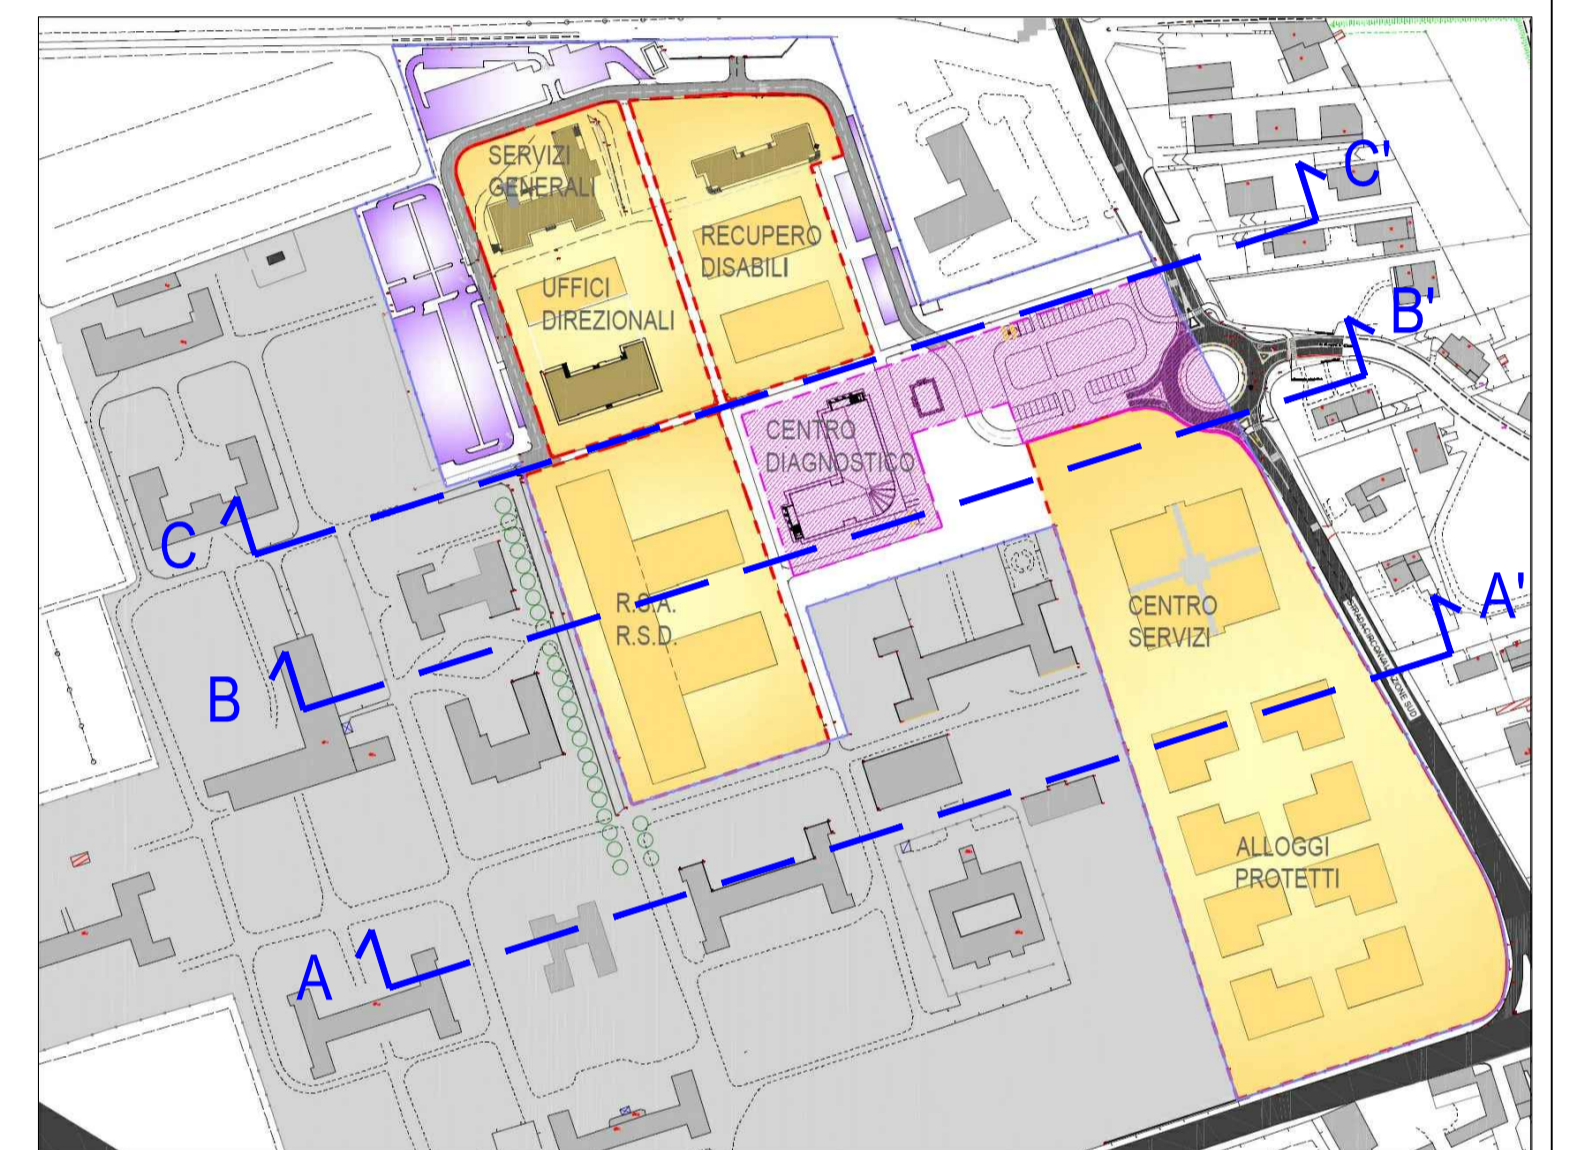

KEY PLAN IDENTIFICAZIONE PROFILI

PROGETTO DI RIQUALIFICAZIONE URBANA "GREEN PARK"
in Località Dosso del Corso (MN)

PIANO ATTUATIVO

NICCHIO SEDE: Via G. Verdi n° 6, 46037 Monfalcone (BN) Tel. 078660323 Fax 078660407 E-mail: architetture@studio-nicchio.it

COLOCAZIONE: Regione: LOMBARDIA, Provincia: MANTOVA, Comune: MANTOVA, Strada: Circonvallazione Sud

ORIENTAMENTO: GREEN PARK s.r.l. Sede Legale: Via Nenni - Mantova

Doc. Progetto: 02Z-ONP-0087-Y09-4E20 **Verificato da:** Geom. Papotti Luca **Tipologia Progetto:** PROGETTO PRELIMINARE, PROGETTO DEFINITIVO, PROGETTO ESECUTIVO, PROGETTO DI VARIANTE

Disegnatori: Geom. Papotti Luca **Progettista:** Nicchio Davide **Direttore dei Lavori:**

Programma originario: AUTOCALIT 2011 **Nome file:** Pa05.b-PROF.L01+L02+L03 **Software:** Revit 2013

Doc. Elaborato: Data emissione: 14 Novembre 2013 **Emissione:** Pa05.b-R01 15 Gennaio 2014 **oggetto della revisione:** Inserito aggiornamenti come da nota Comune (RLI PG 4481/2013 del 19-12-13)

Elaborato: **PAIANO ATTUATIVO** **PROFILI LONGITUDINALI "D-E-F"** **Favore** **Pa05.b**

Scala: 1:2000

Ai sensi di legge n° 472/1997, l'architetto è tenuto a comunicare ai propri clienti il contenuto del presente documento grafico.