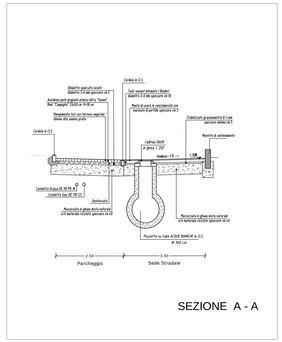

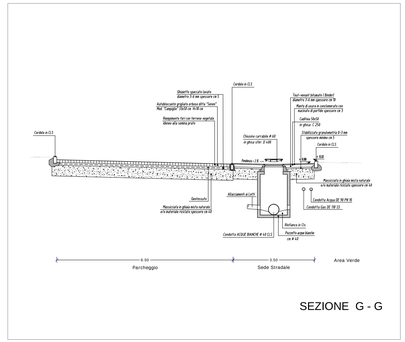

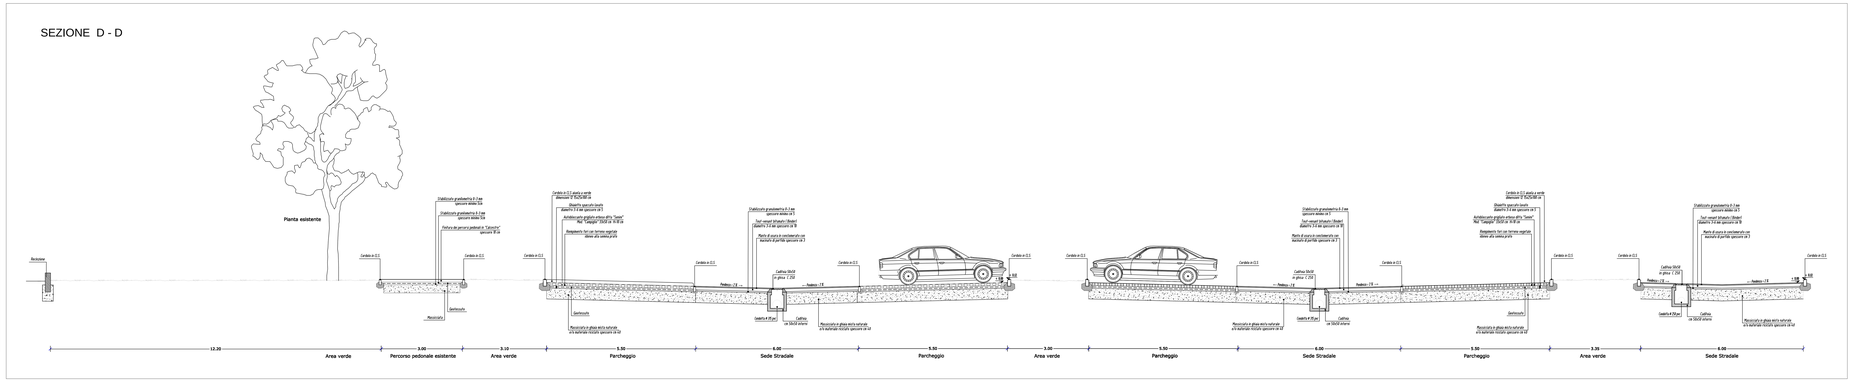

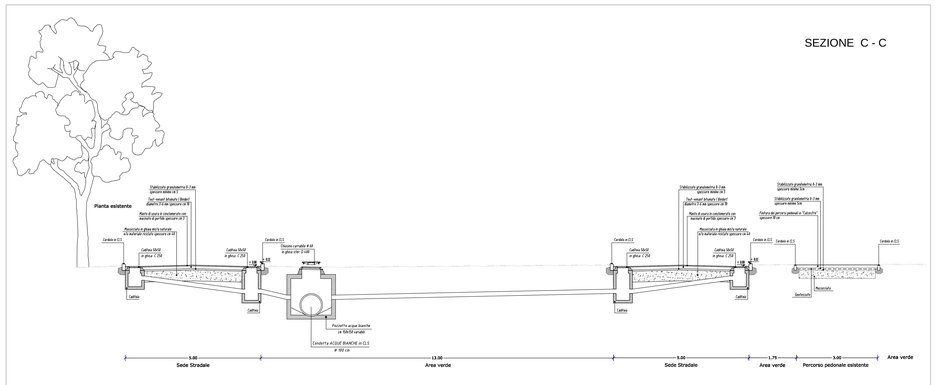

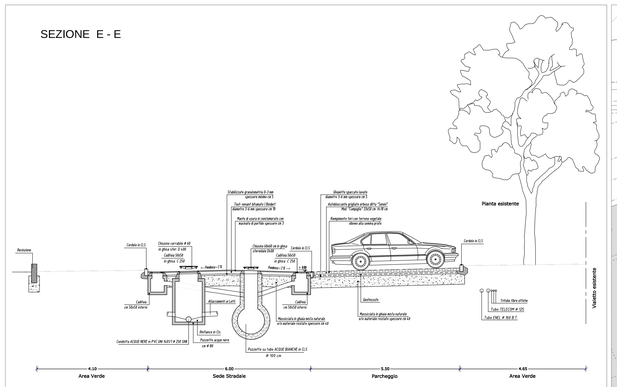

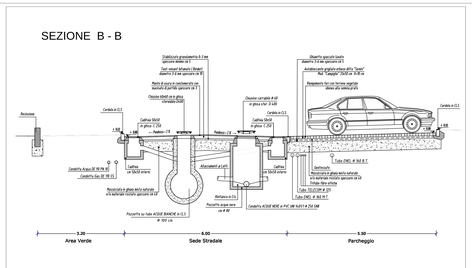

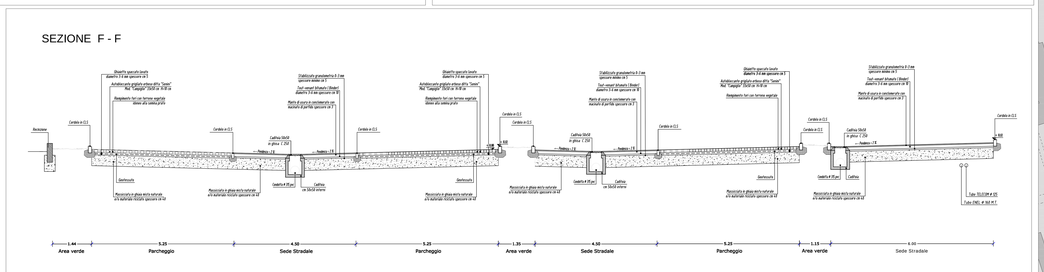

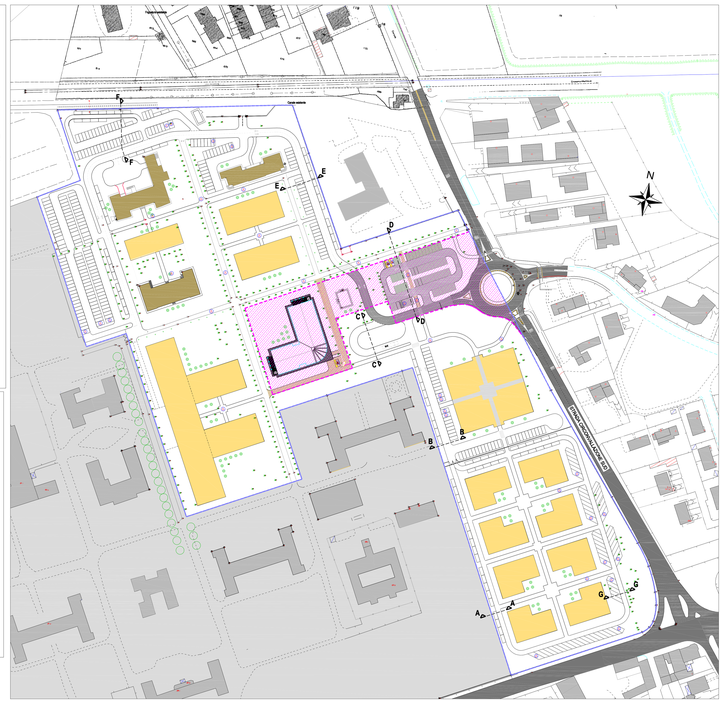

PROGETTO DI RIQUALIFICAZIONE URBANA "GREEN PARK" in Località Dosso del Corso (MN)

PIANO ATTUATIVO

NICCHIO
SEDE: Via G. Verdi n° 8, 46037 Rivoltella (MN)
Tel. 0376962223 Fax 0376964257
E-mail: architettura@studioniccho.it

in collaborazione con:
POLITECNICO DI MILANO

Ubicazione:
Regione: LOMBARDIA
Provincia: MANTOVA
Comune: MANTOVA
Strada: Circonvallazione Sud

Orientamento:

Committente:
GREEN PARK s.r.l.
Sede Legale: Via Nievo - Mantova

Codice Progetto: DEL-ONP-0057-1109-AE20

Verificato da: Geom. Papotti Luca

Disegnatori: Nicchio Davide

Progettisti:

Direttore dei Lavori:

Tipo di Progetto:
- PROGETTO PRELIMINARE
- PROGETTO DEFINITIVO
- PROGETTO ESECUTIVO
- PROGETTO DI VARIANTE

Programma origine AUTOCAD LT 2011	Nome file 20-n-n-P_Tav_ _-Pianimetria.dwg	Sostituisce file:
Codice Elaborato	**Data emissione**	**Oggetto della revisione**
Pa08.d-R00	14 Novembre 2013	Emissione
Pa08.d-R00	15 gennaio 2014	Inserito aggiornamento come da note Comune (Ref. PG 44601/2013 del 19-12-13)

Elaborato:
PIANO ATTUATIVO
SEZIONI STRADALI TIPO

Tavola: Pa08.d

Scala: 1:50

A termini di legge a carico l'acquirente è comunicato e tenuto a conoscere del presente elaborato grafico