
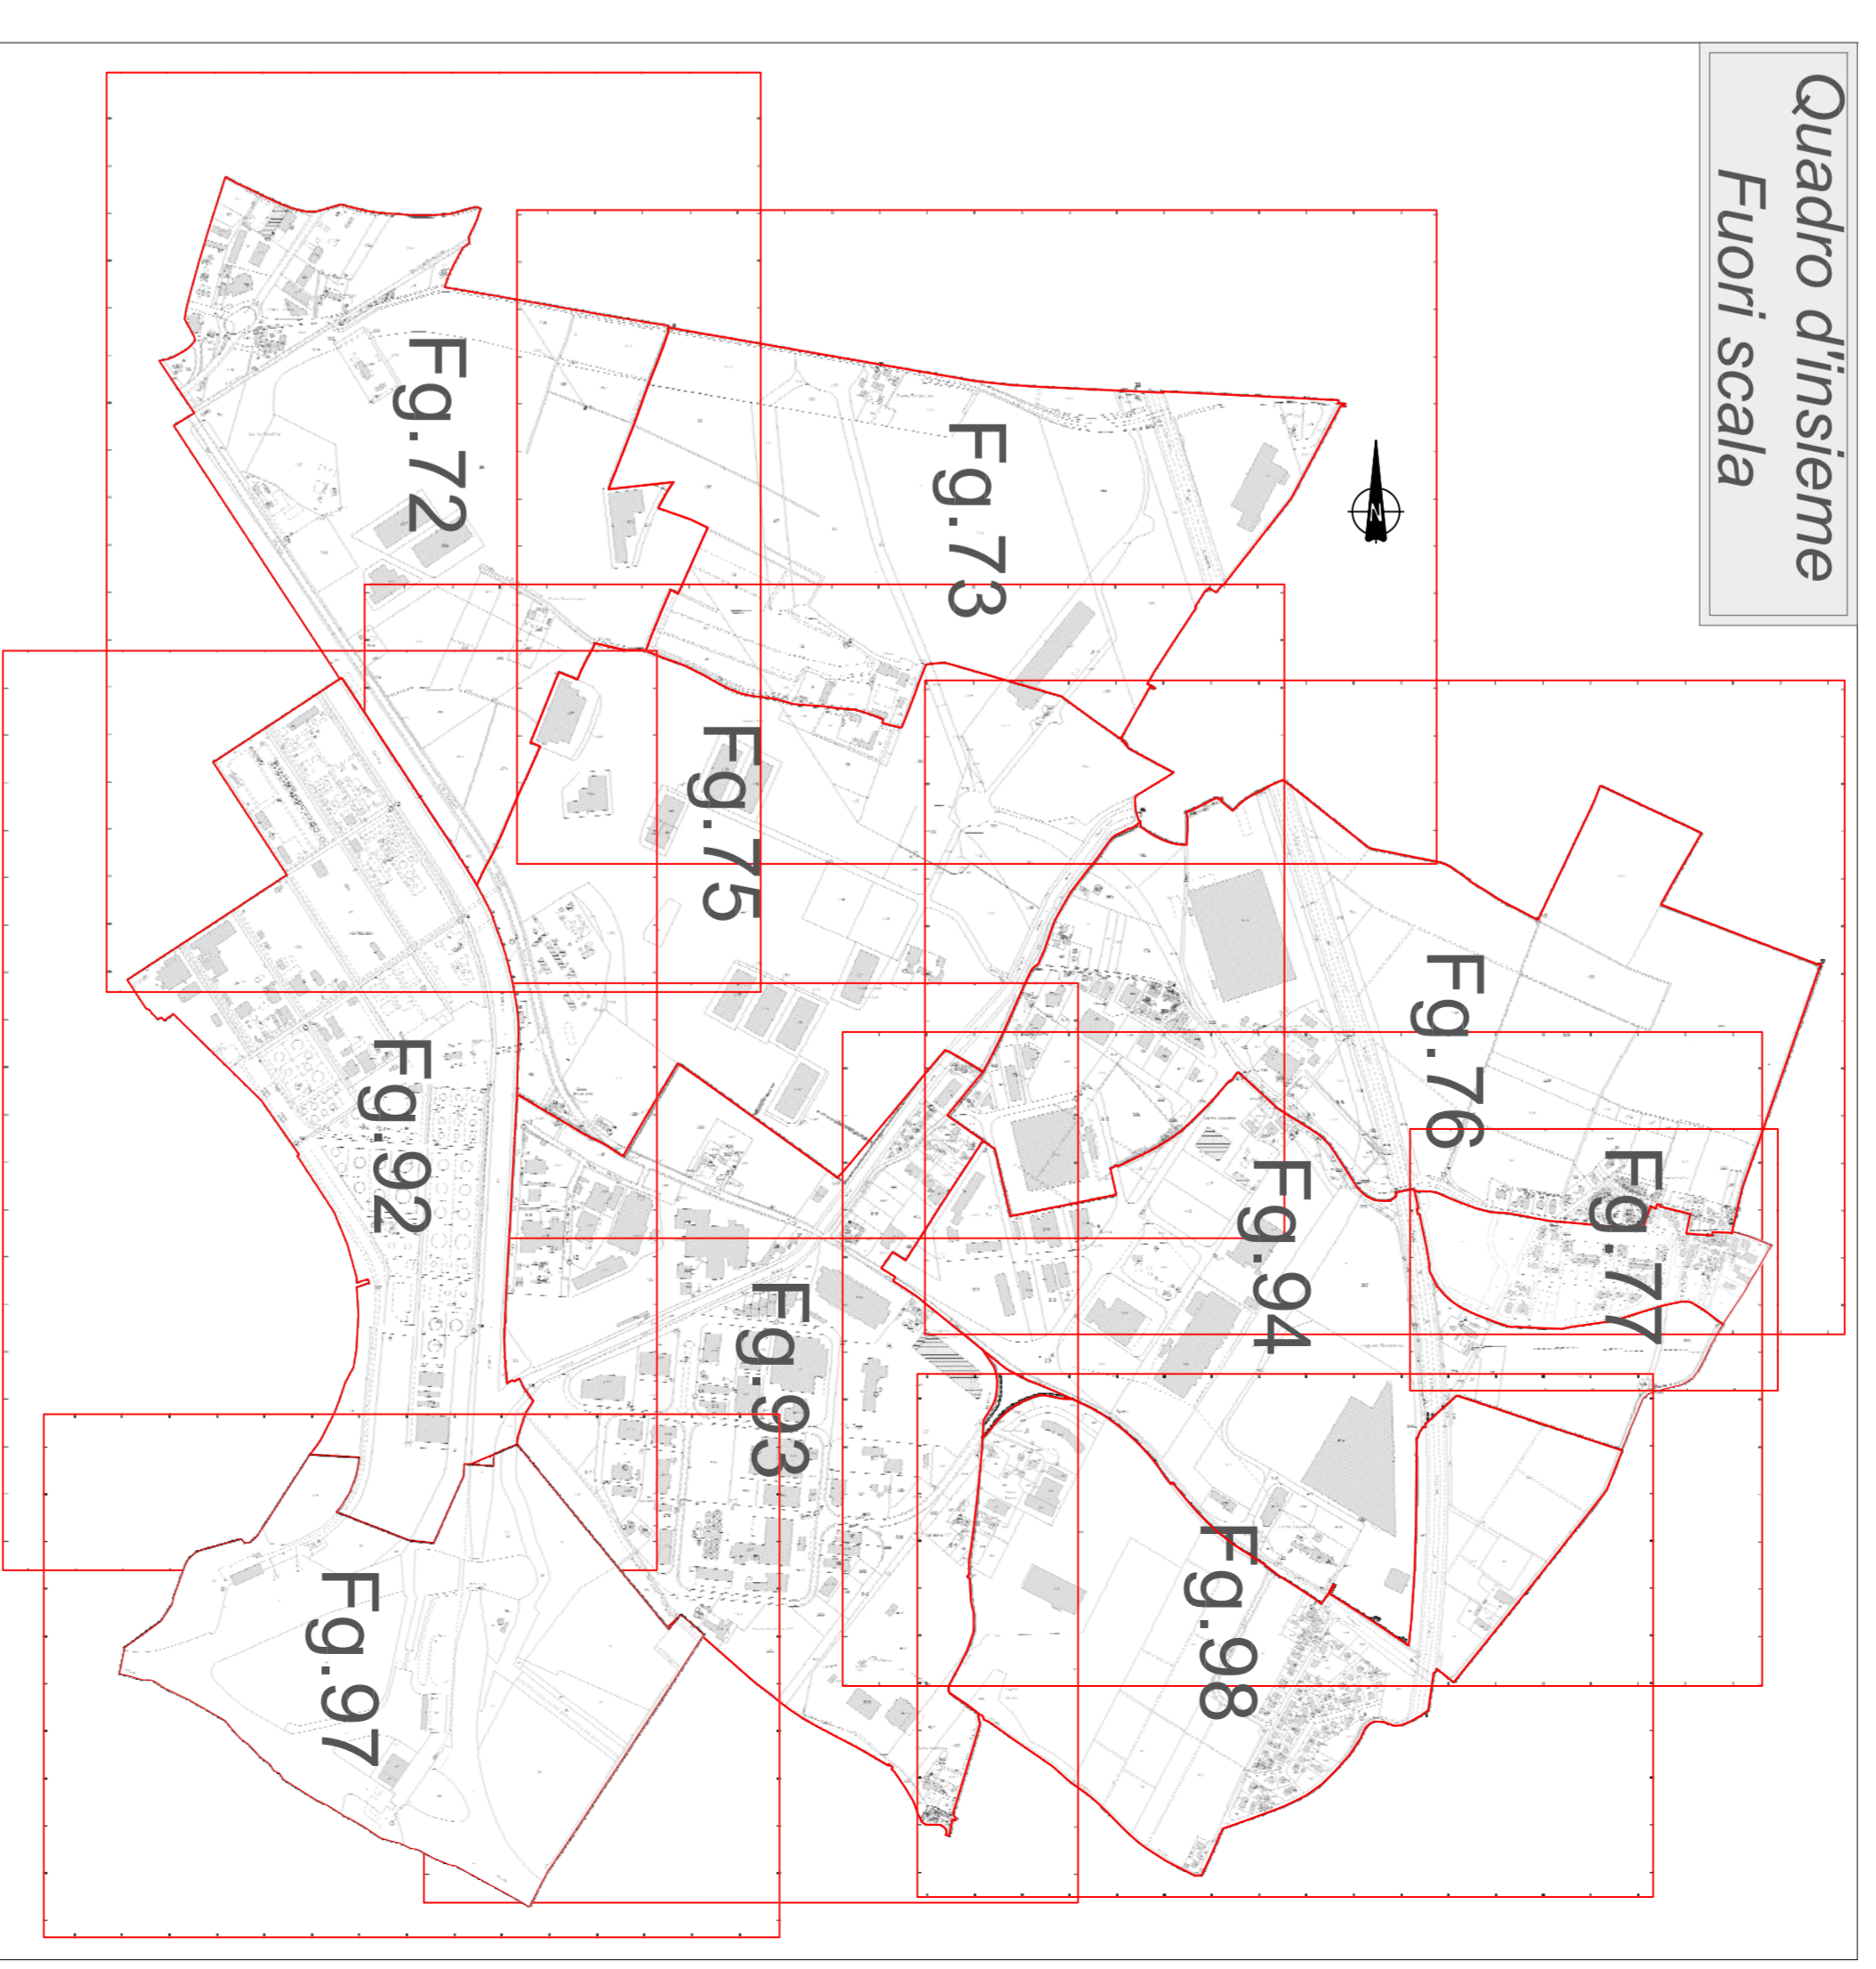


- Legenda**
- Perimetro P.I.P. proposto
  - Strade cedute al Comune
  - Strade da cedere al Comune
  - Strade da completare e da cedere al Comune
  - Area da acquisire dal demanio
  - Strade inserite nel piano di lottizzazione Omo Lungo
  - Sedime di futura strada inserita nel piano di lottizzazione Omo Lungo da cedere al Comune da parte di Valdaro S.p.A.
  - Area verde di mitigazione da cedere al Comune

- OPERE FUORI COMPARTO**
- Collettore acque meteoriche CLS Ø 2000 - SCAT. 1500 X 2000 - CLS Ø 1500
  - Pozzetto - camera rete fognaria
  - Rete fognaria del P.I.P. Omo Lungo
  - Rete acque meteoriche co-finanziata da Valdaro S.p.A.
  - Rotatoria di Formigosa da realizzare

**Comune San Giorgio di Mantova**

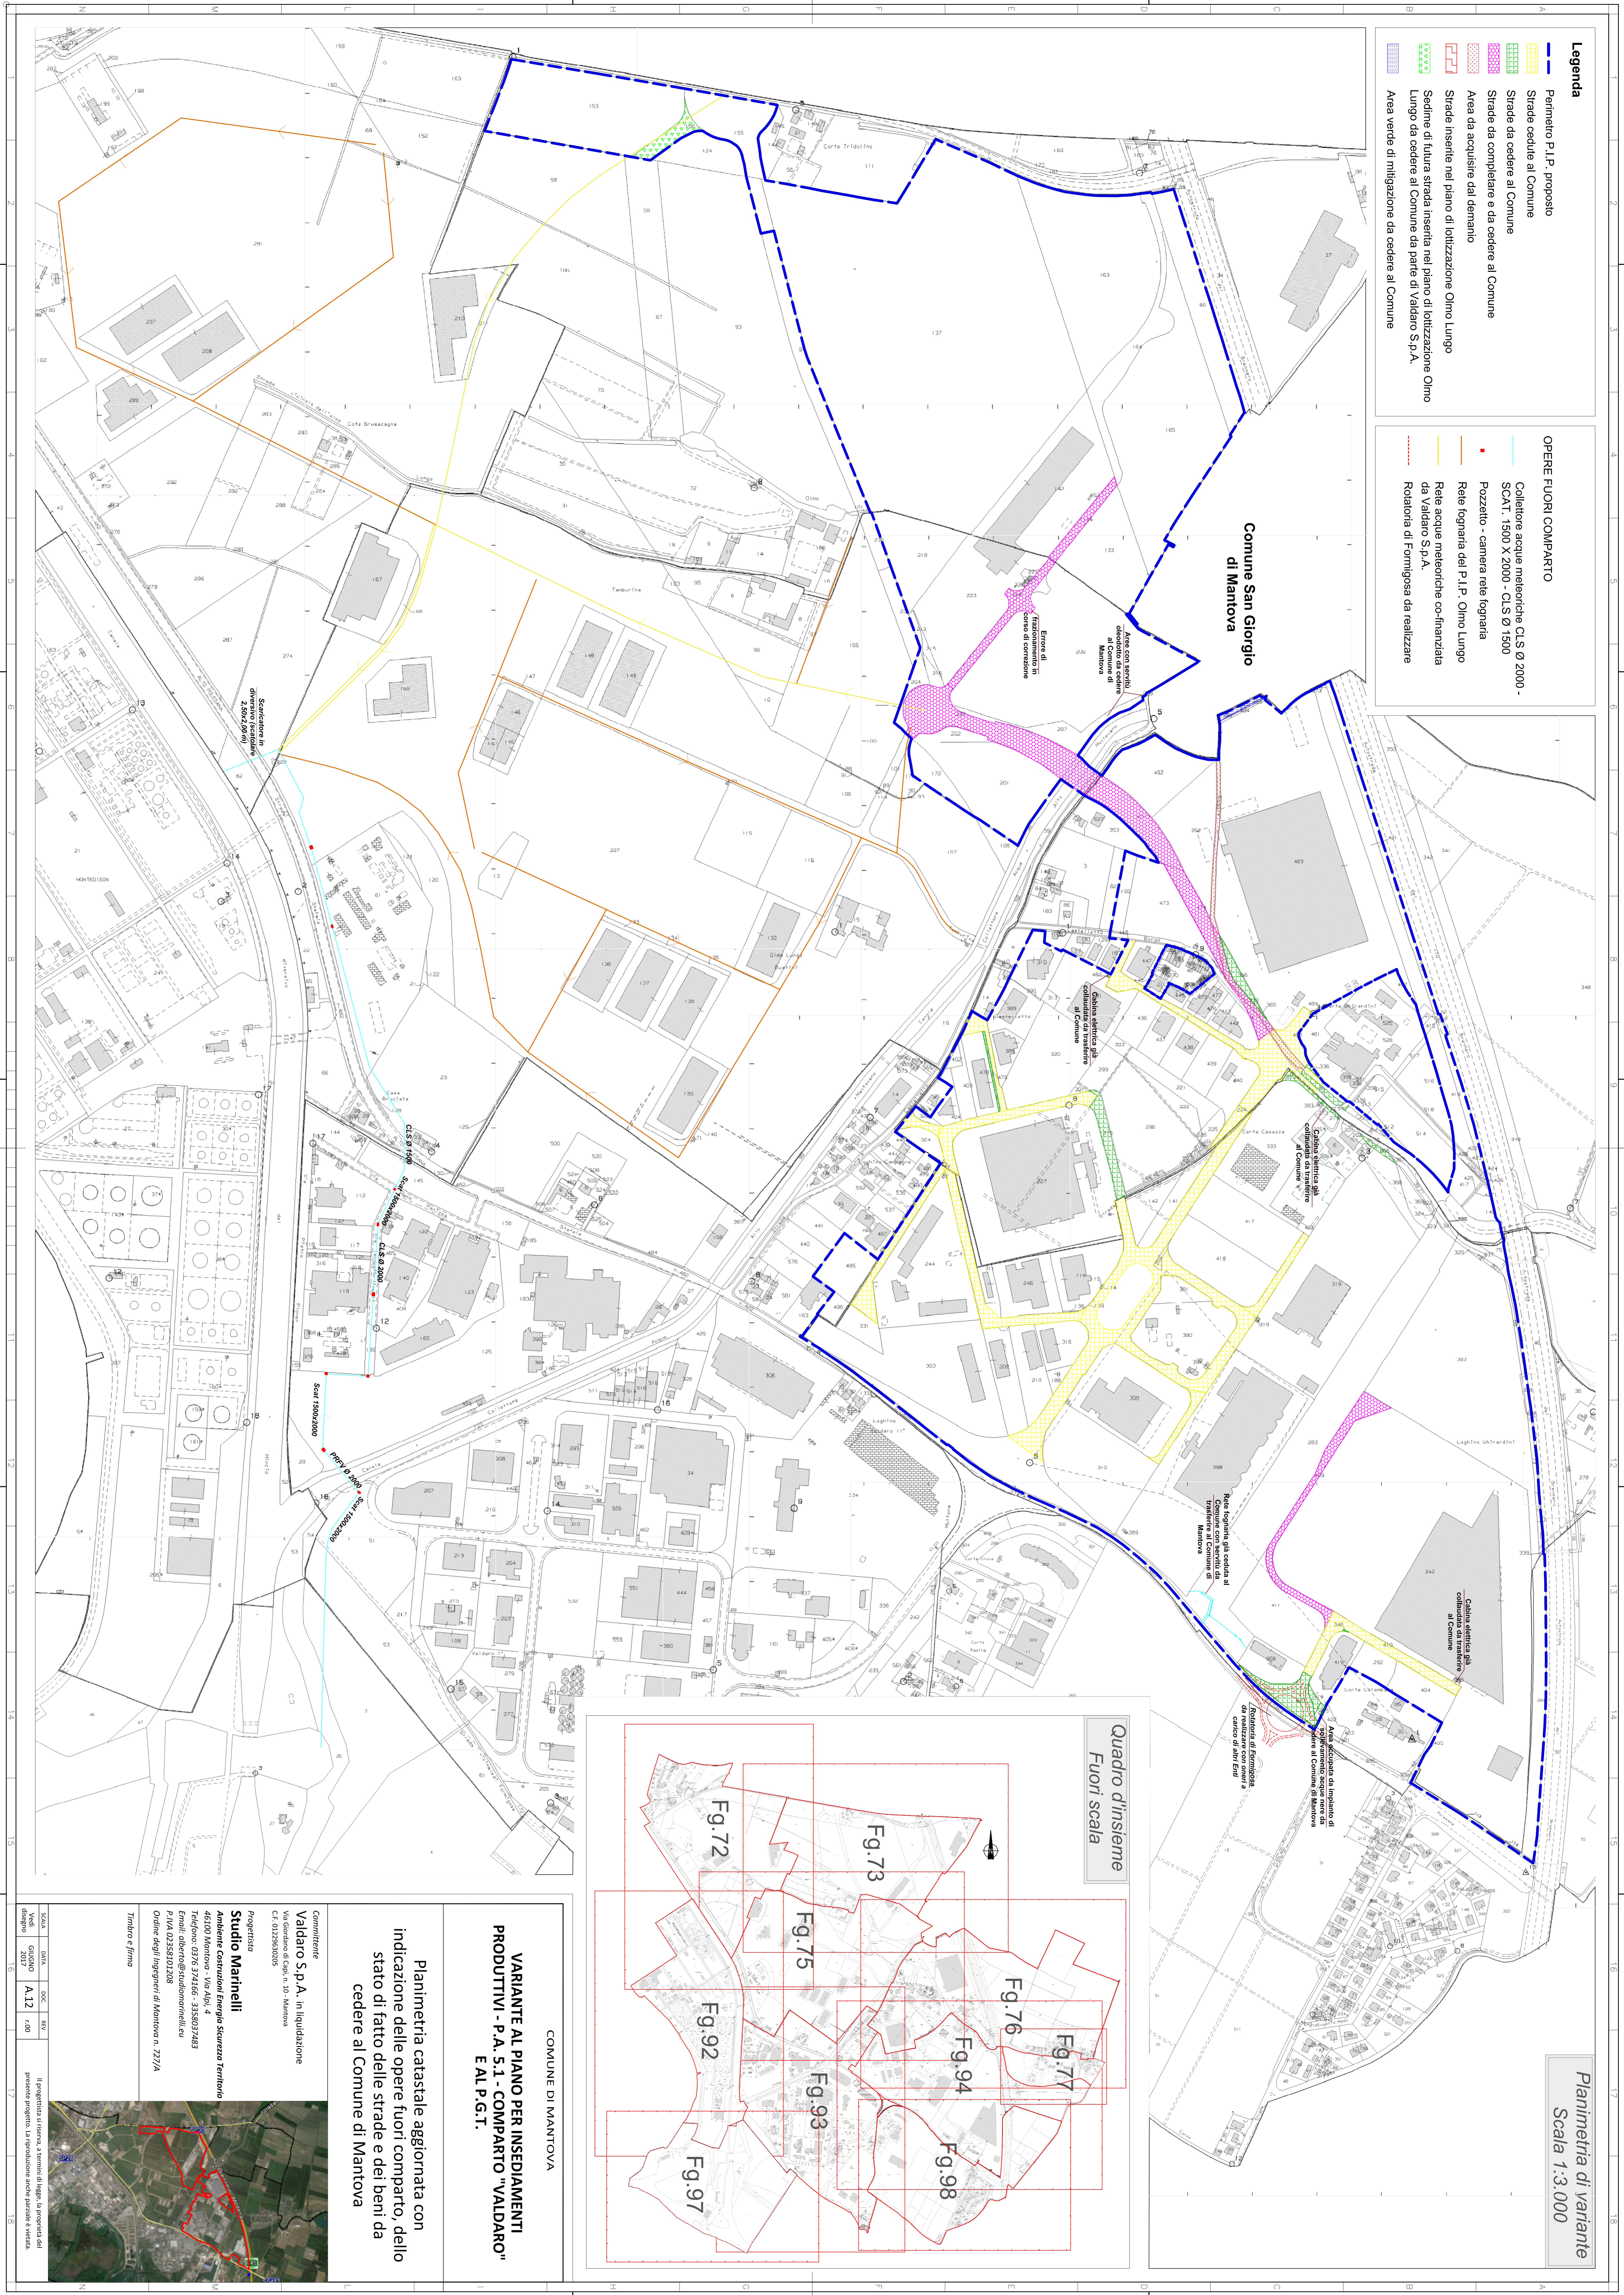

**Planimetria di variante**  
Scala 1:3.000

COMUNE DI MANTOVA

**VARIANTE AL PIANO PER INSEDIAMENTI PRODUTTIVI - P.A. 5.1 - COMPARTO "VALDARO" E AL P.G.T.**

Planimetria catastale aggiornata con indicazione delle opere fuori comparto, dello stato di fatto delle strade e dei beni da cedere al Comune di Mantova

Comitente:  
**Valdaro S.p.A.** in liquidazione  
Via Giuseppe di S. n. 30 - Mantova  
C.F. 01238200265

Progettista:  
**Studio Marinelli**  
Ambiente, Costruzioni, Energia, Sicurezza, Territorio  
46100 Mantova - Via Alpi, 4  
Telefono: 0376 374166 - 3338037483  
Email: [info@studiomarinelli.eu](mailto:info@studiomarinelli.eu)  
P.IVA 02381810208  
Ordine degli Ingegneri di Mantova n. 227/A

Trinco e Firno

SCALA	DATA	DESCRIZIONE	REVISIONE
A12	2017	PROGETTO	1
F80		VERIFICA	1



Il progettista si riserva, a termini di legge, la proprietà del presente progetto. La riproduzione anche parziale è vietata.