




## A.3.PLANIMETRIA LAY-OUT DI CANTIERE

**SETTORE LAVORI PUBBLICI**  
**Direzione Arch. C. Mastromarino**  
U.O.  
Via Visi n. 48 - 46100 Mantova  
T. +39 0376 352914 Fax 0376-2738050  
*pec: [lavori.pubblici@pec.comune.mantova.it](mailto:lavori.pubblici@pec.comune.mantova.it)*  
[www.comune.mantova.gov.it](http://www.comune.mantova.gov.it)



Il Comune di Mantova è Registrato EMAS  
e certificato ISO 9001:2015 e ISO 14001:2015



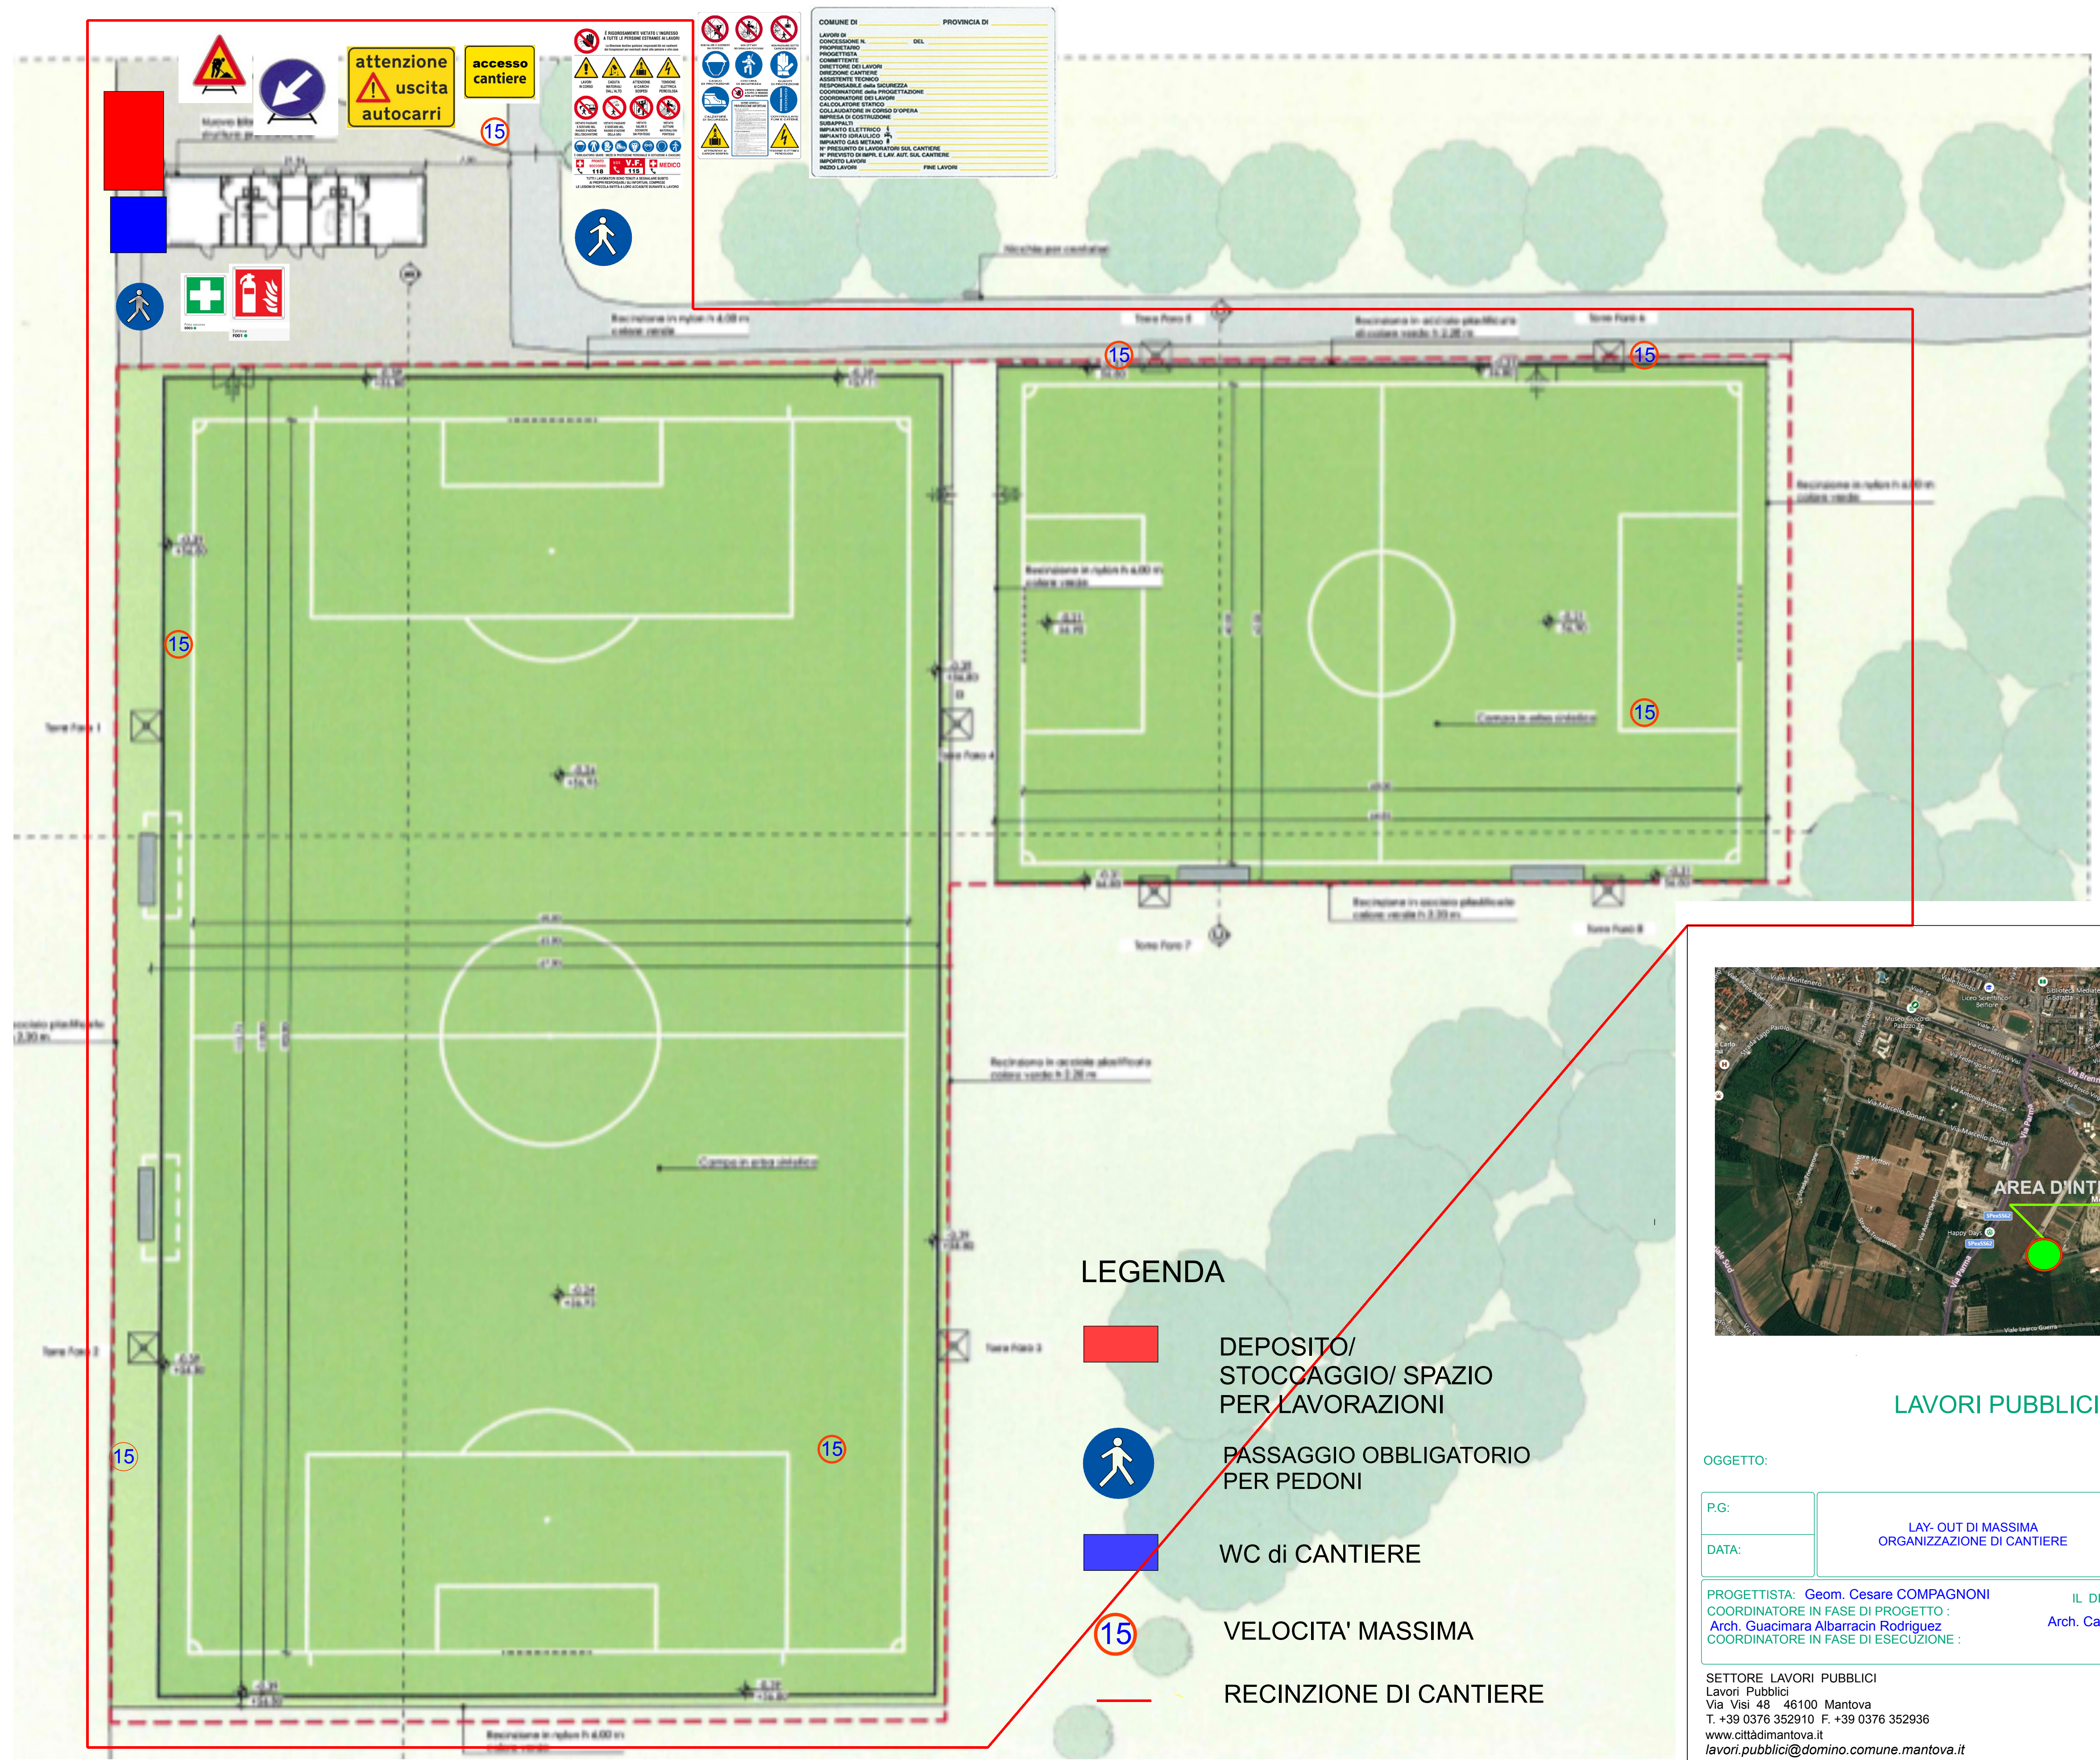

- LEGENDA**
-  DEPOSITO/STOCCAGGIO/ SPAZIO PER LAVORAZIONI
  -  PASSAGGIO OBBLIGATORIO PER PEDONI
  -  WC di CANTIERE
  -  VELOCITA' MASSIMA
  -  RECINZIONE DI CANTIERE

**LAVORI PUBBLICI**

OGGETTO:  
P.G.:  
DATA:

**LAY-OUT DI MASSIMA ORGANIZZAZIONE DI CANTIERE**

PROGETTISTA: Geom. Cesare COMPAGNONI  
COORDINATORE IN FASE DI PROGETTO : Arch. Guacimara Albarracin Rodriguez  
COORDINATORE IN FASE DI ESECUZIONE :

IL DIRIGENTE DEL SETTORE  
Arch. Carmine MASTROMARINO

SETTORE LAVORI PUBBLICI  
Lavori Pubblici  
Via Visi 48 - 46100 Mantova  
T. +39 0376 352910 F. +39 0376 352936  
www.cittadimantova.it  
lavori.pubblici@domino.comune.mantova.it