

AREA SOTTOPONTE

SPAZIO ESPOSITIVO

-3.40


TERRAZZATA
(SCAVO ARCHEOLOGICO)

SERVIZI
PUBBLICI

VANO TECNOELETTRICI

VANO
TECNICO

VANO TECNICO
ASCENSORE

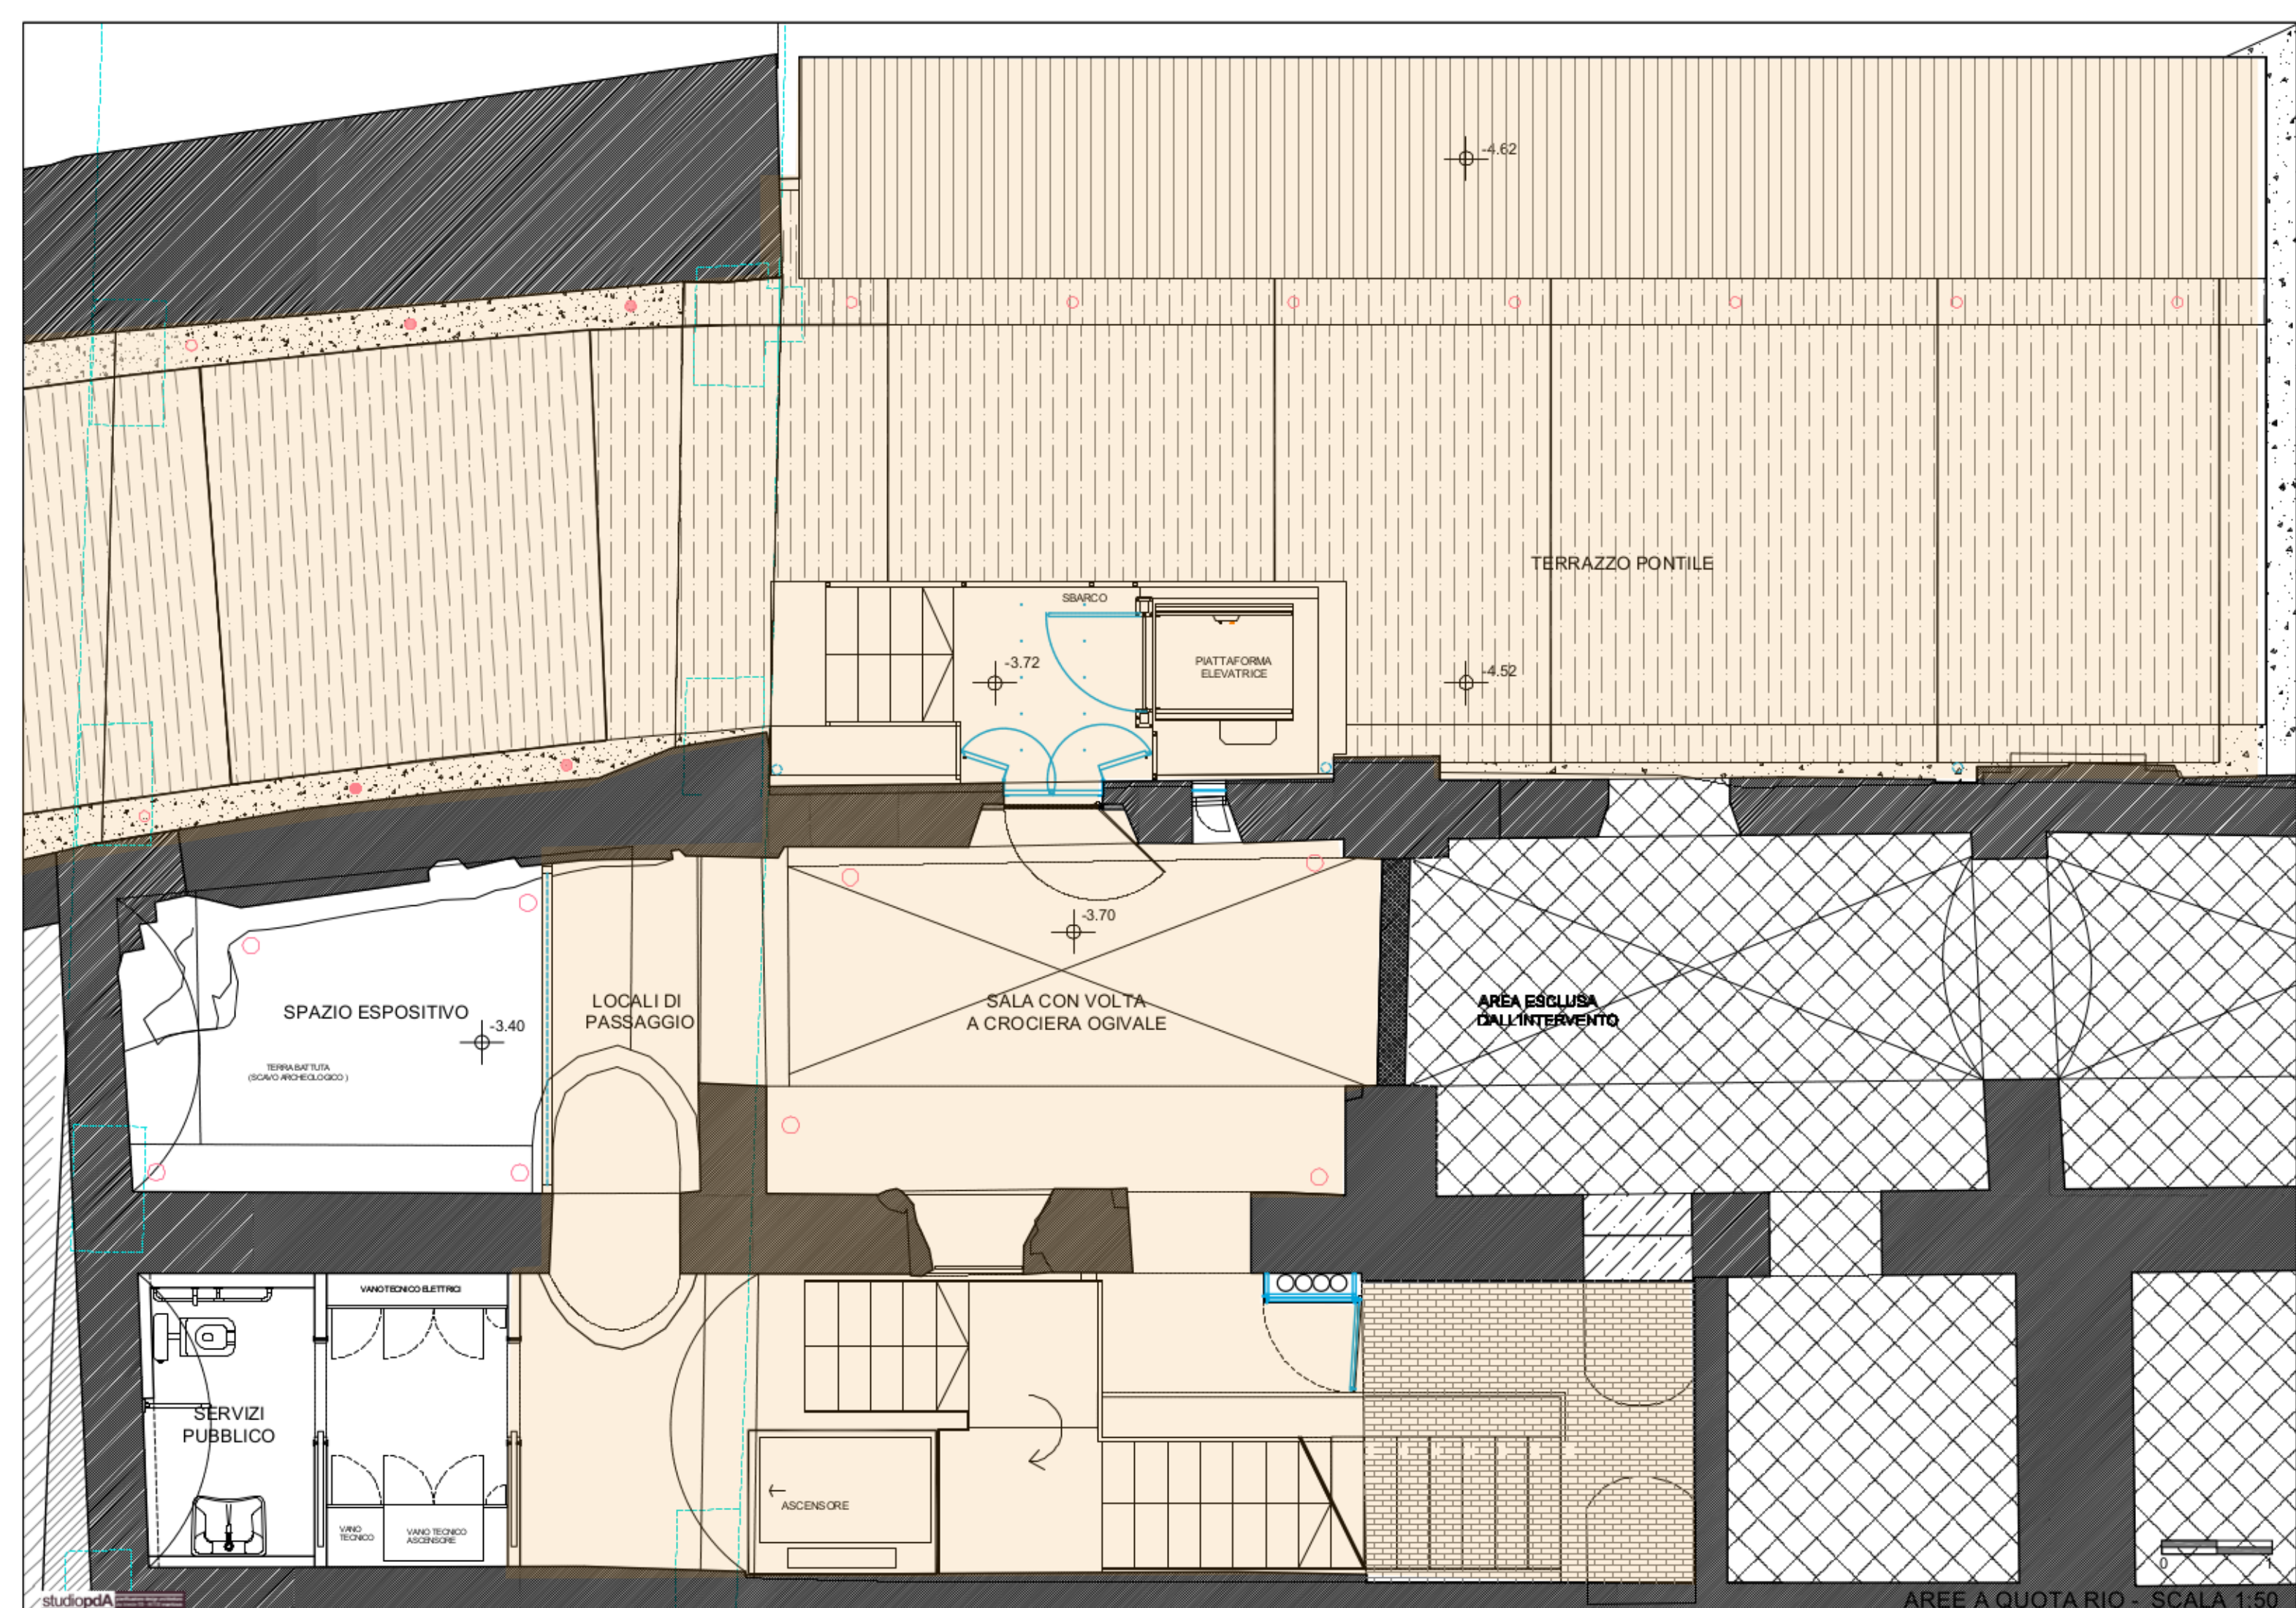

SPAZIO ESPOSITIVO

TERRAZZO PONTILE
(SOVICO ARCHEOLOGICO)

-3.40

LOCALI DI PASSAGGIO

SALA CON VOLTA
A CROCIERA OGIVALE

-3.70

AREA ESCLUSA
DALL'INTERVENTO

SERVIZI
PUBBLICO

VANOTECNICO ELETTRICO

VANO TECNICO

VANO TECNICO
ASCENSORE

ASCENSORE

SBARCO

-3.72

PIATTAFORMA
ELEVATRICE

-4.52

TERRAZZO PONTILE

-4.62

LOGGIA
DI
LEVANTE

Ø 0.20
Circa

CAFFETTERIA

+0.53

RETRO BAR

CORPO B'

AREE ESCLUSE
DA INTERVENTO

H. di 2.58 m

serramento fisso

VANO TECNICO Q.E.

-0.15


INGRESSO


+0.00

ATRIO PASSANTE

APERTURA
VERSO CORPO B'

ASCENSORE

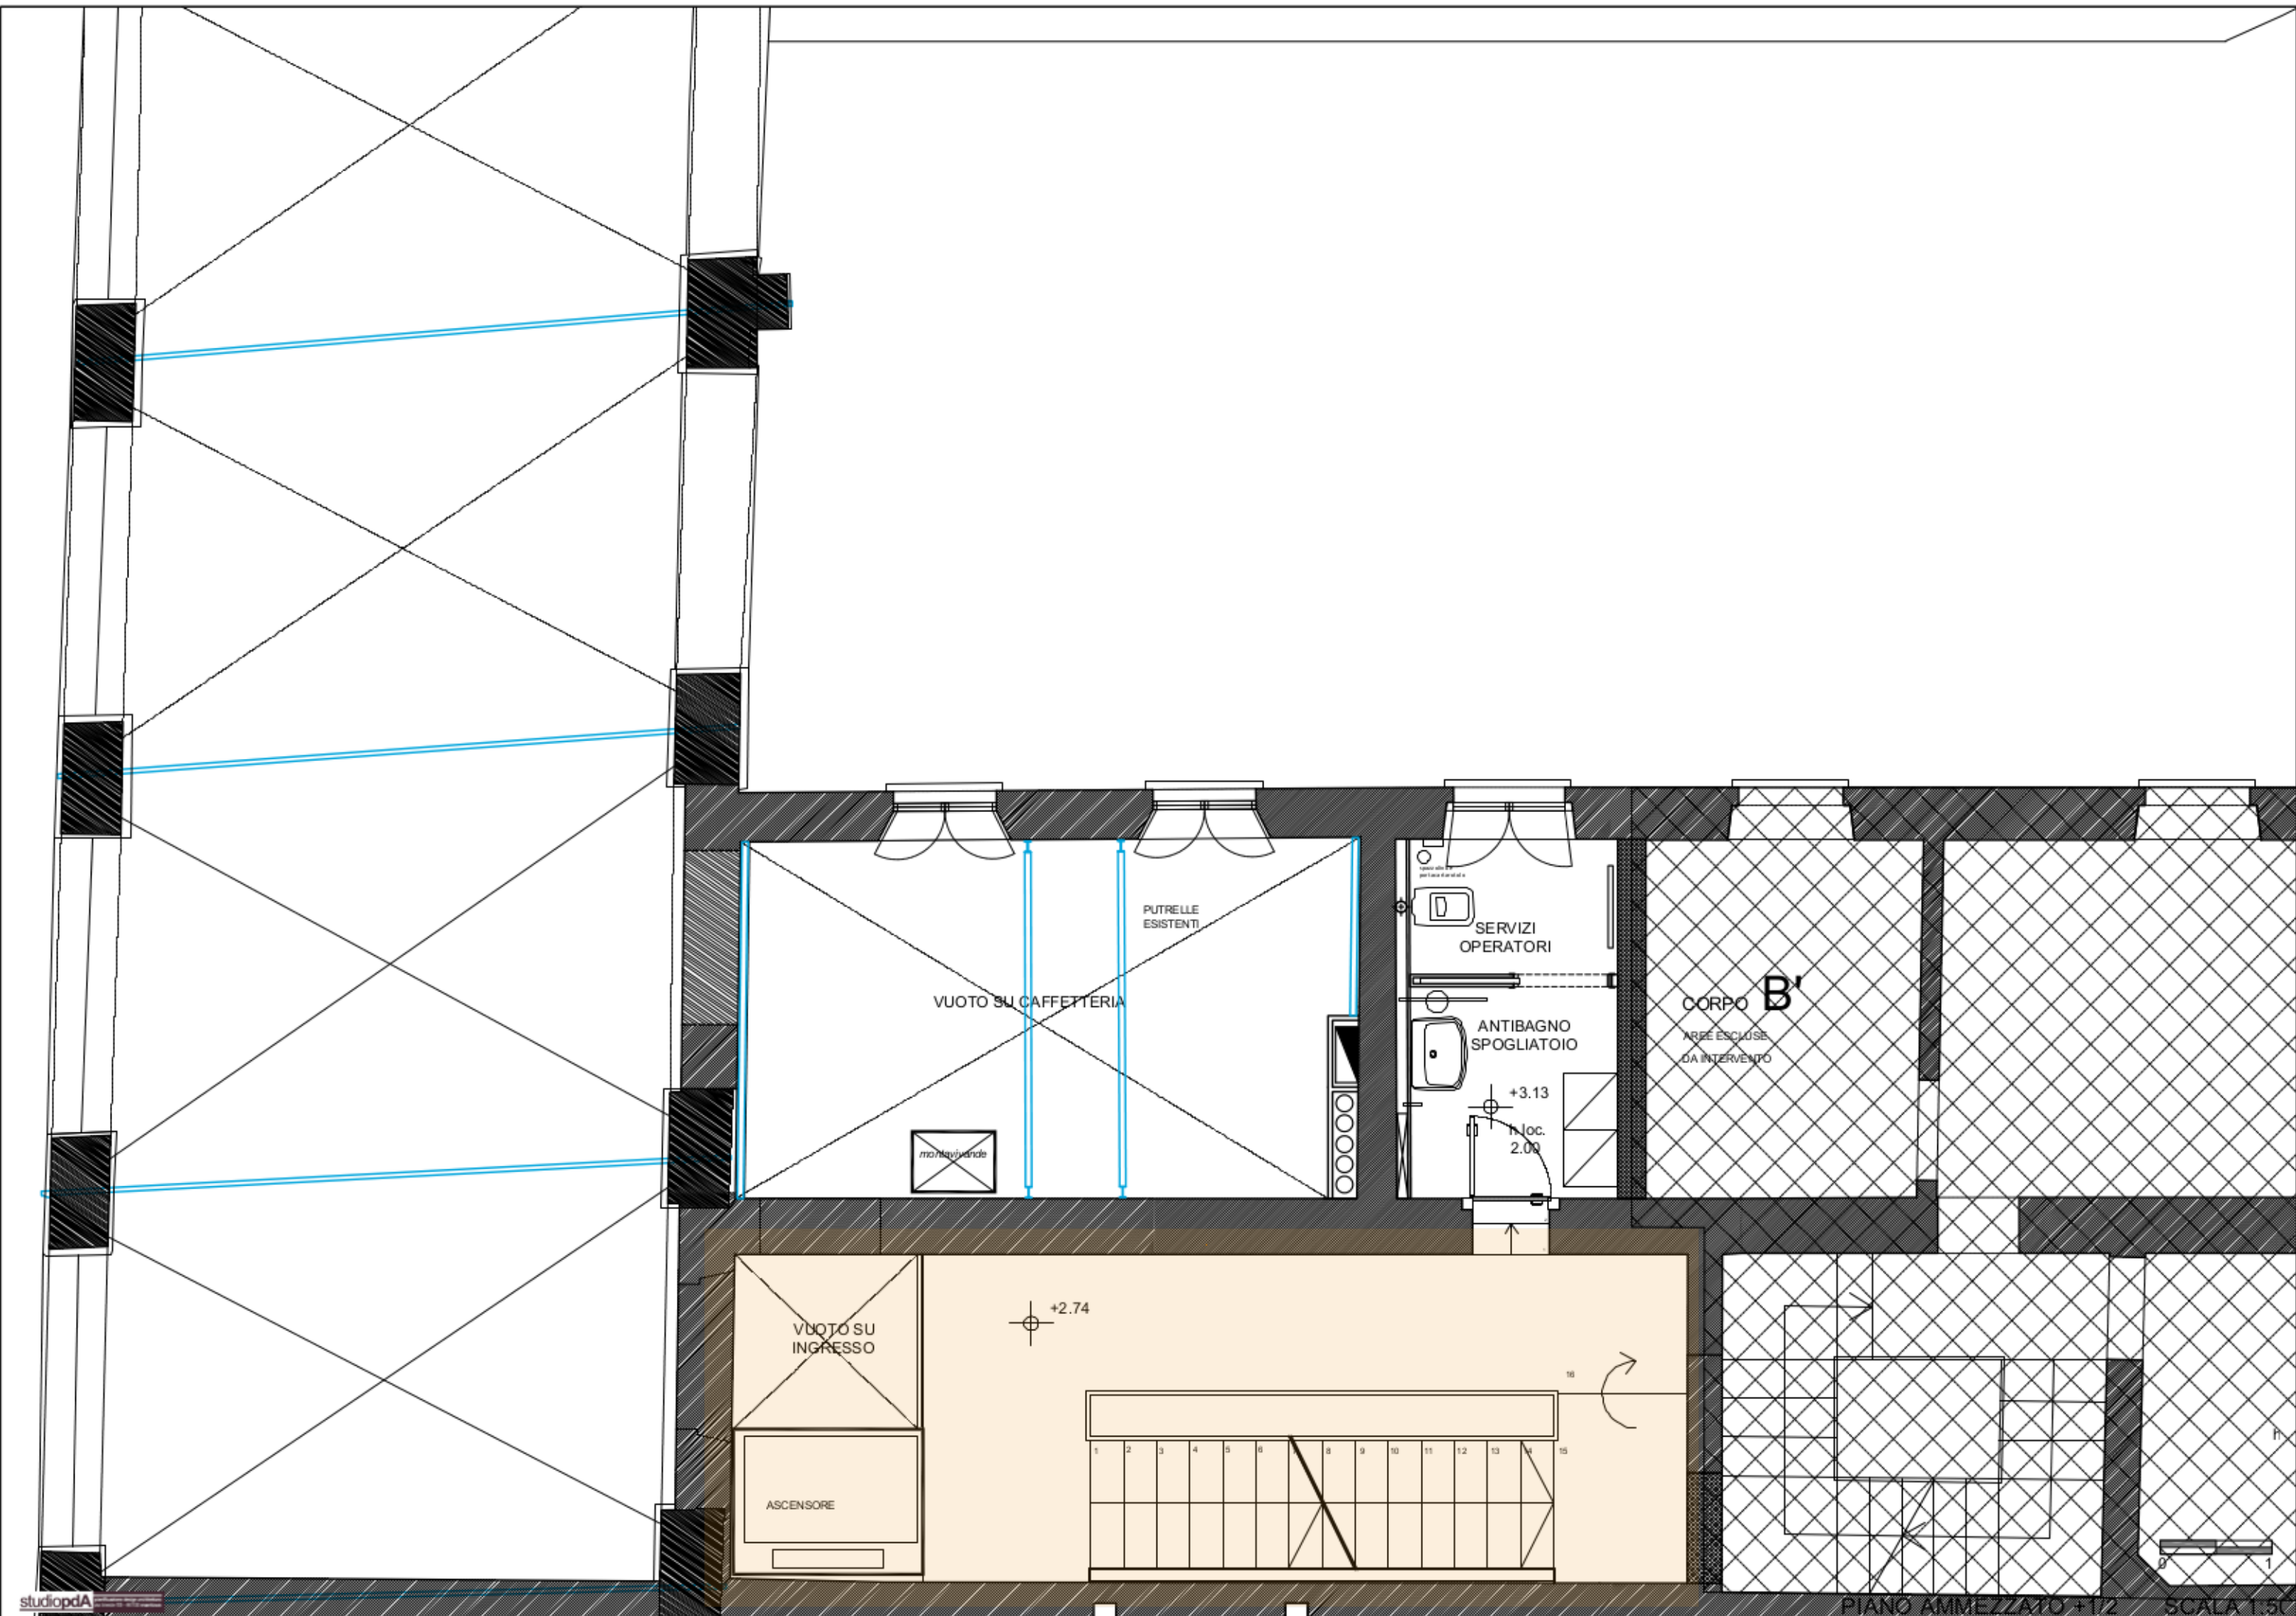

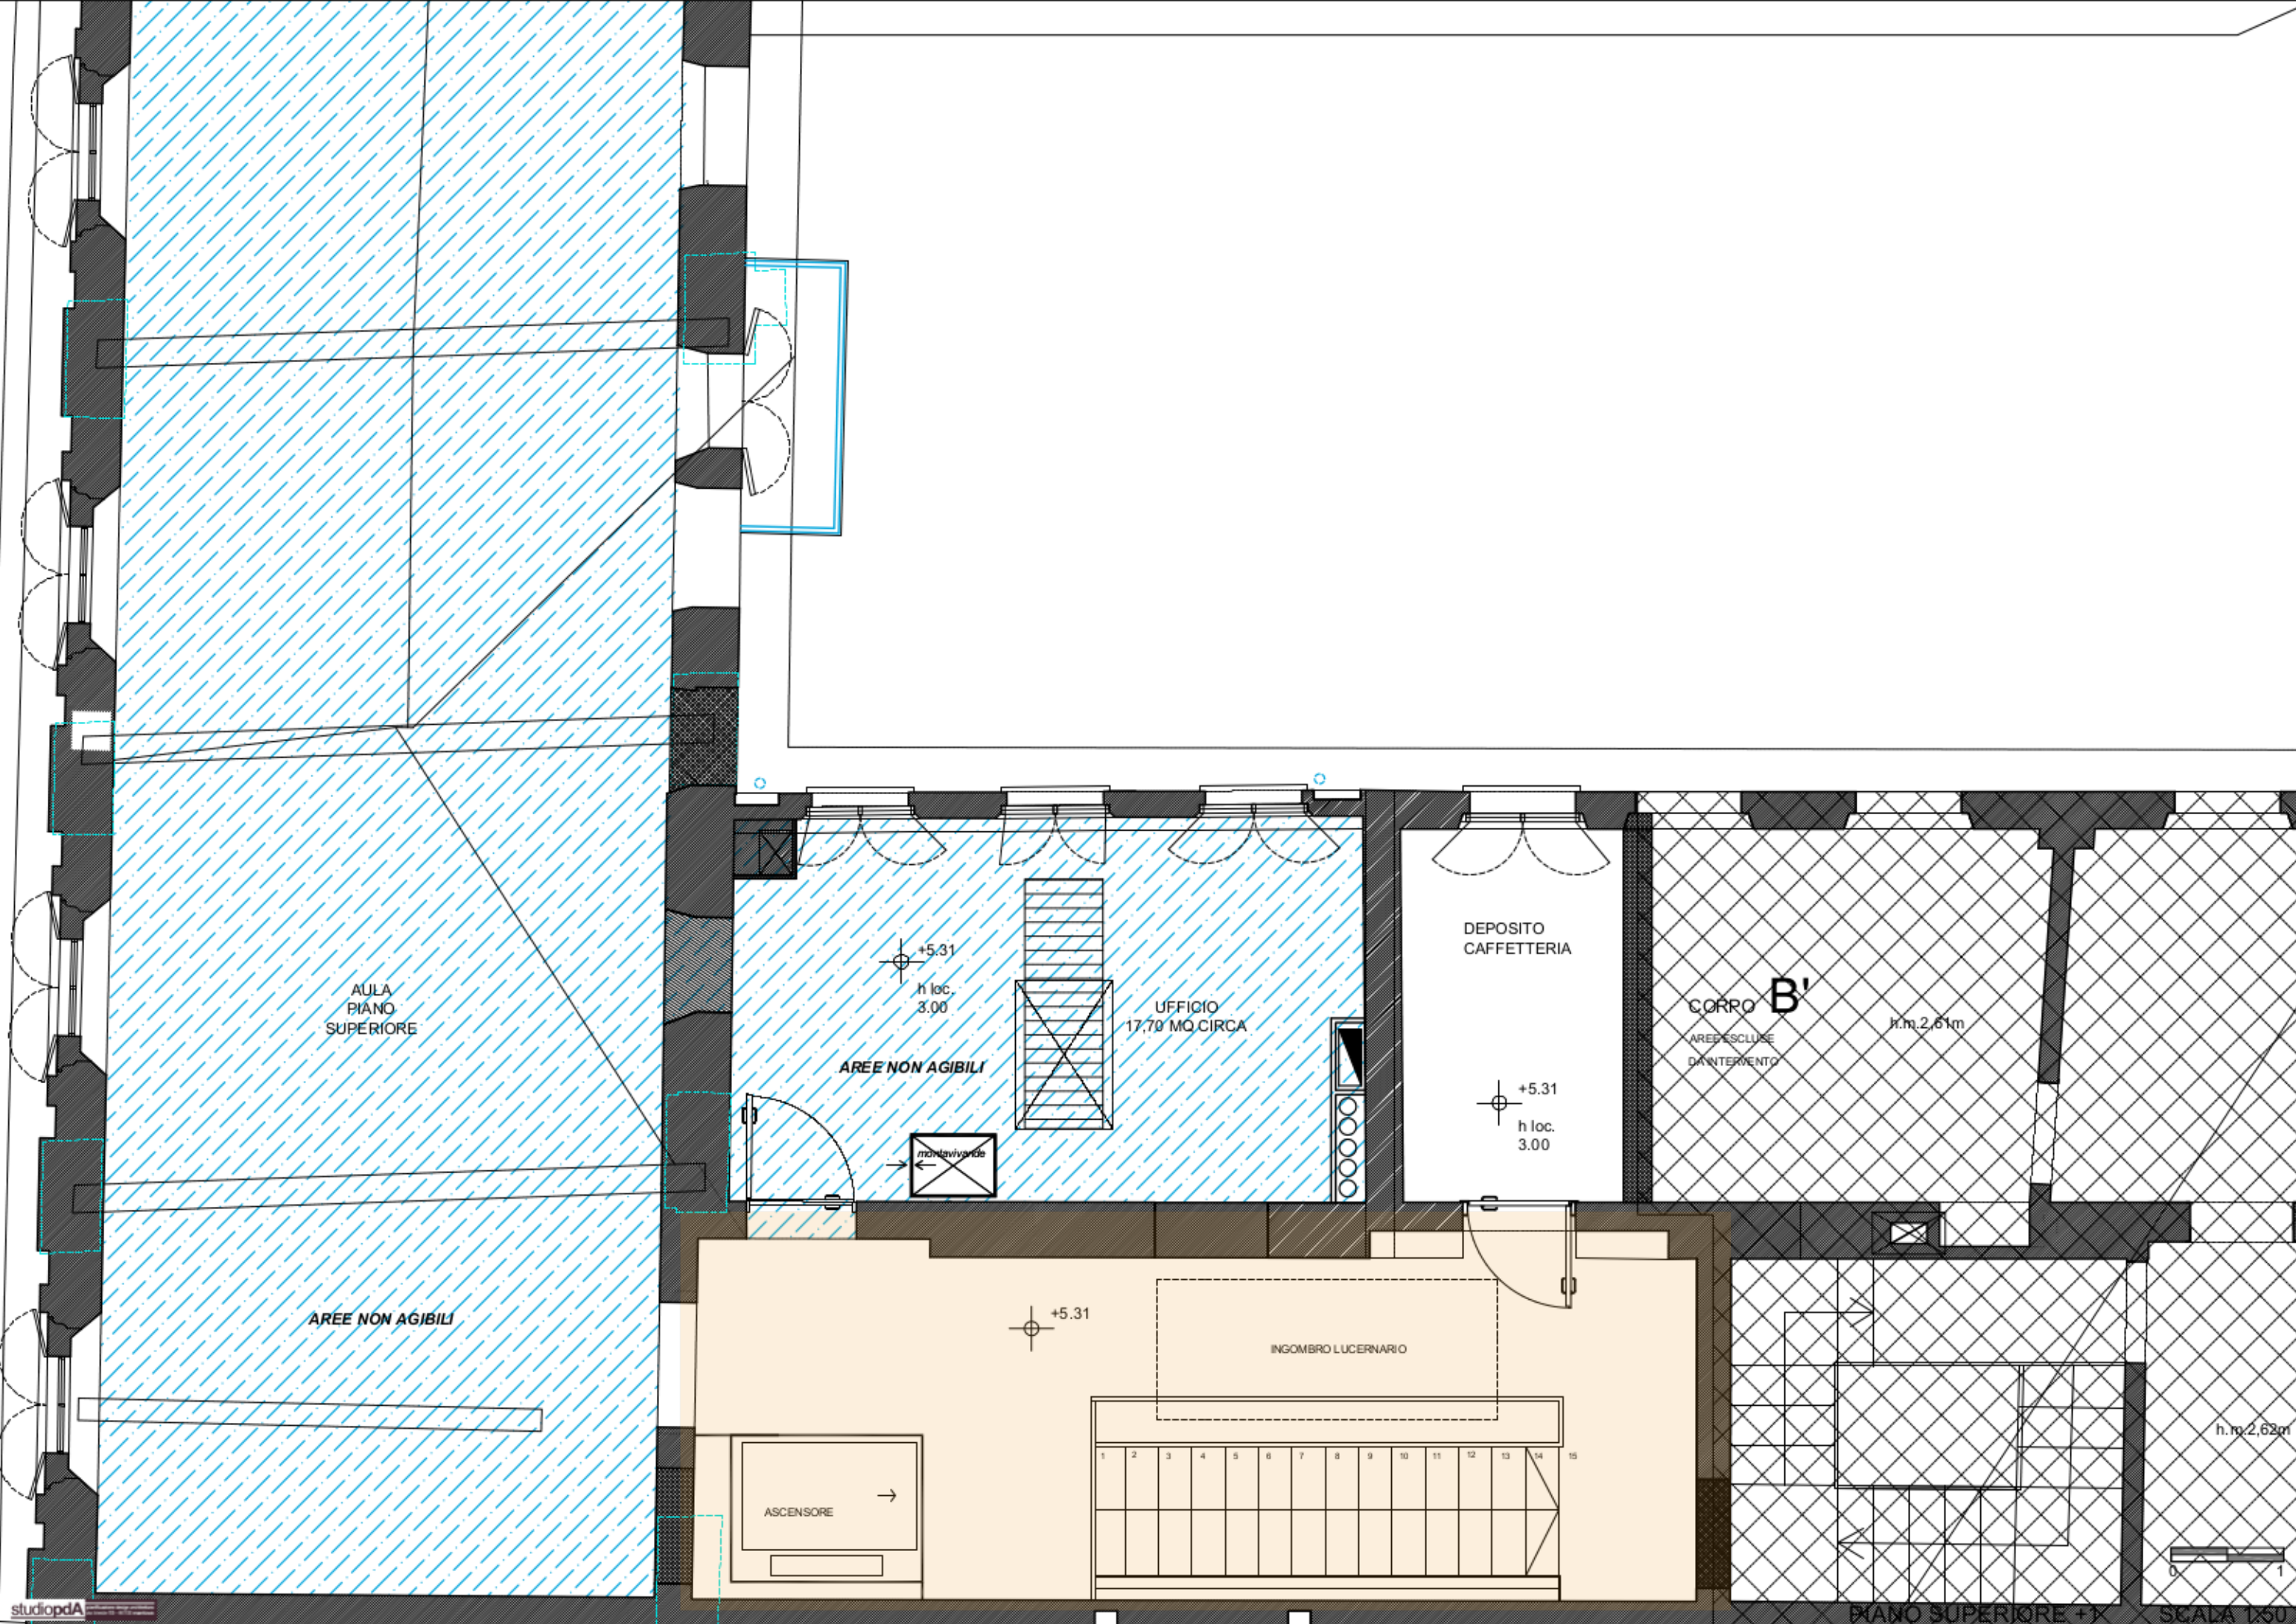

AULA
PIANO
SUPERIORE

AREE NON AGIBILI

UFFICIO
17,70 MQ CIRCA

DEPOSITO
CAFFETERIA


CORRO B'
AREE ESCLUSE
DA INTERVENTO

h.m. 2,61m

AREE NON AGIBILI

INGOMBRO LUCERNARIO

ASCENSORE

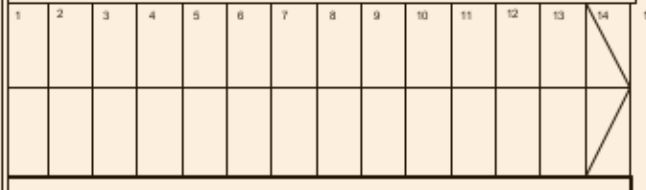

h.m. 2,62m



PIANO SUPERIORE +) SCALA 1:50