

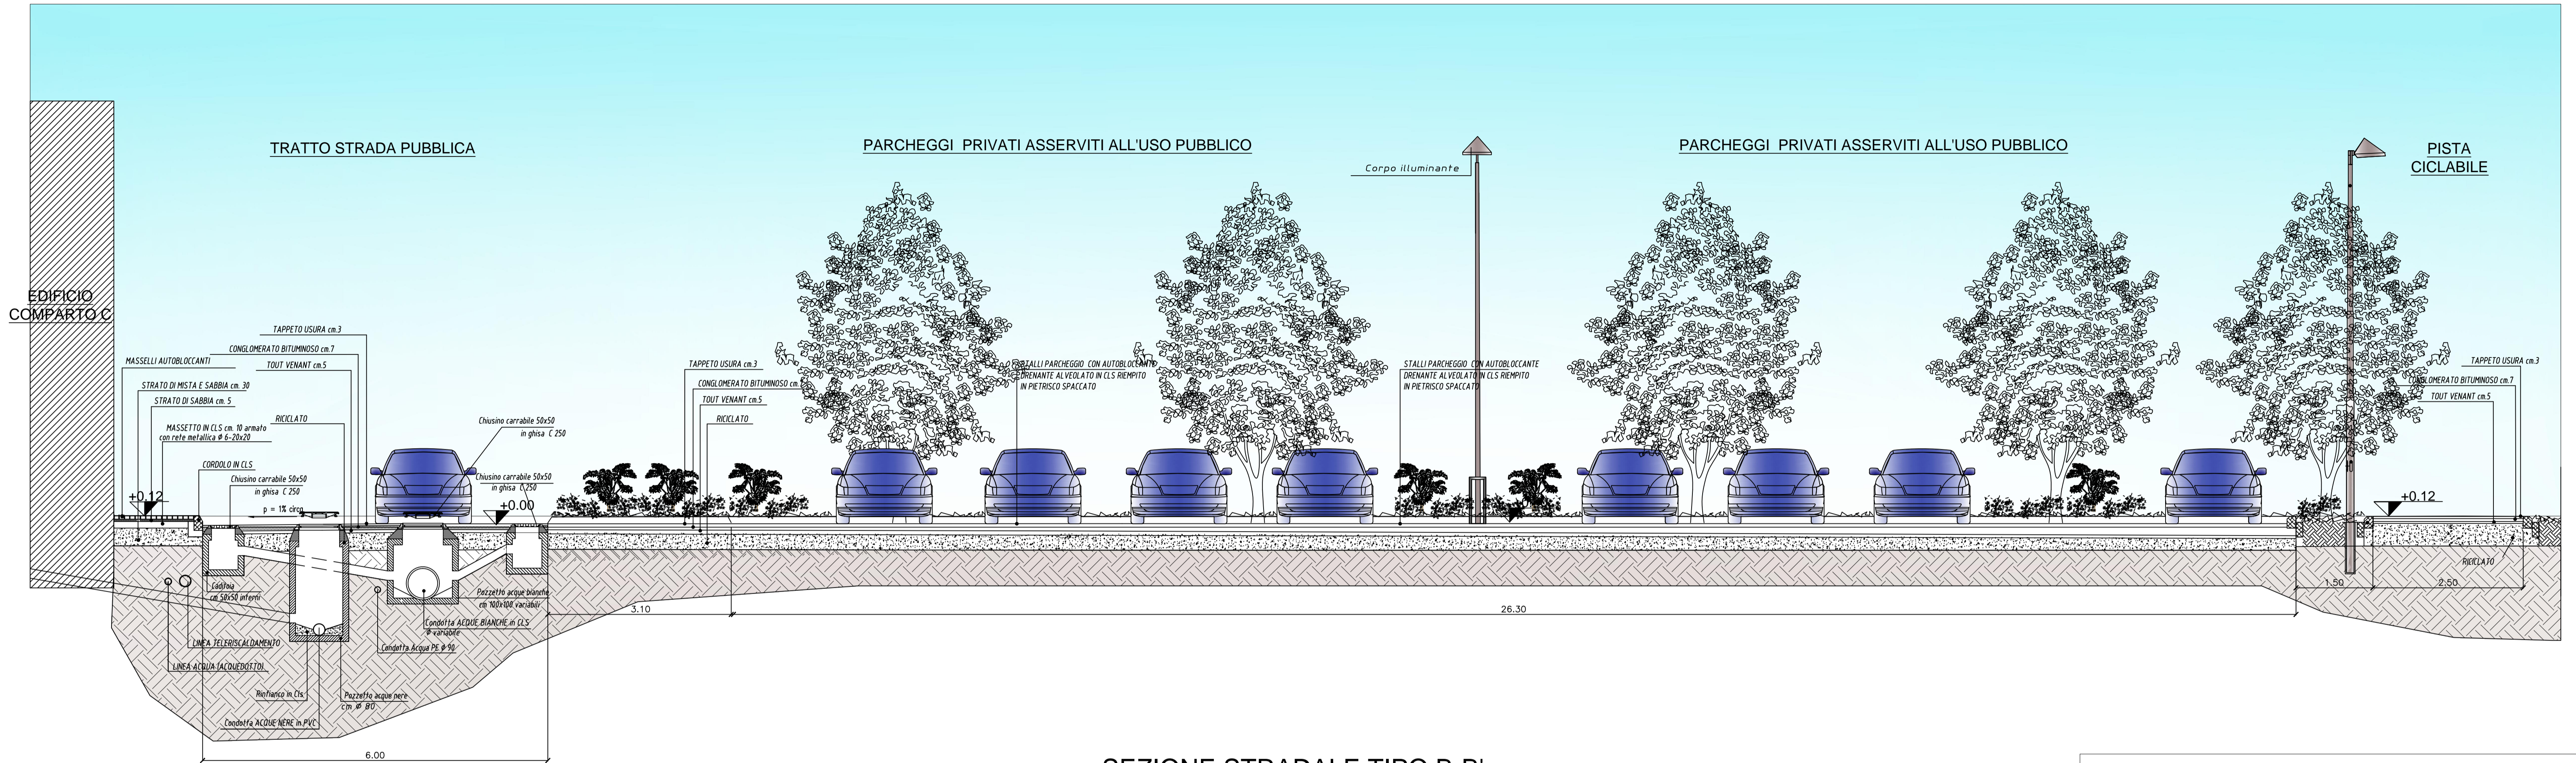


SEZIONE STRADALE TIPO A-A'

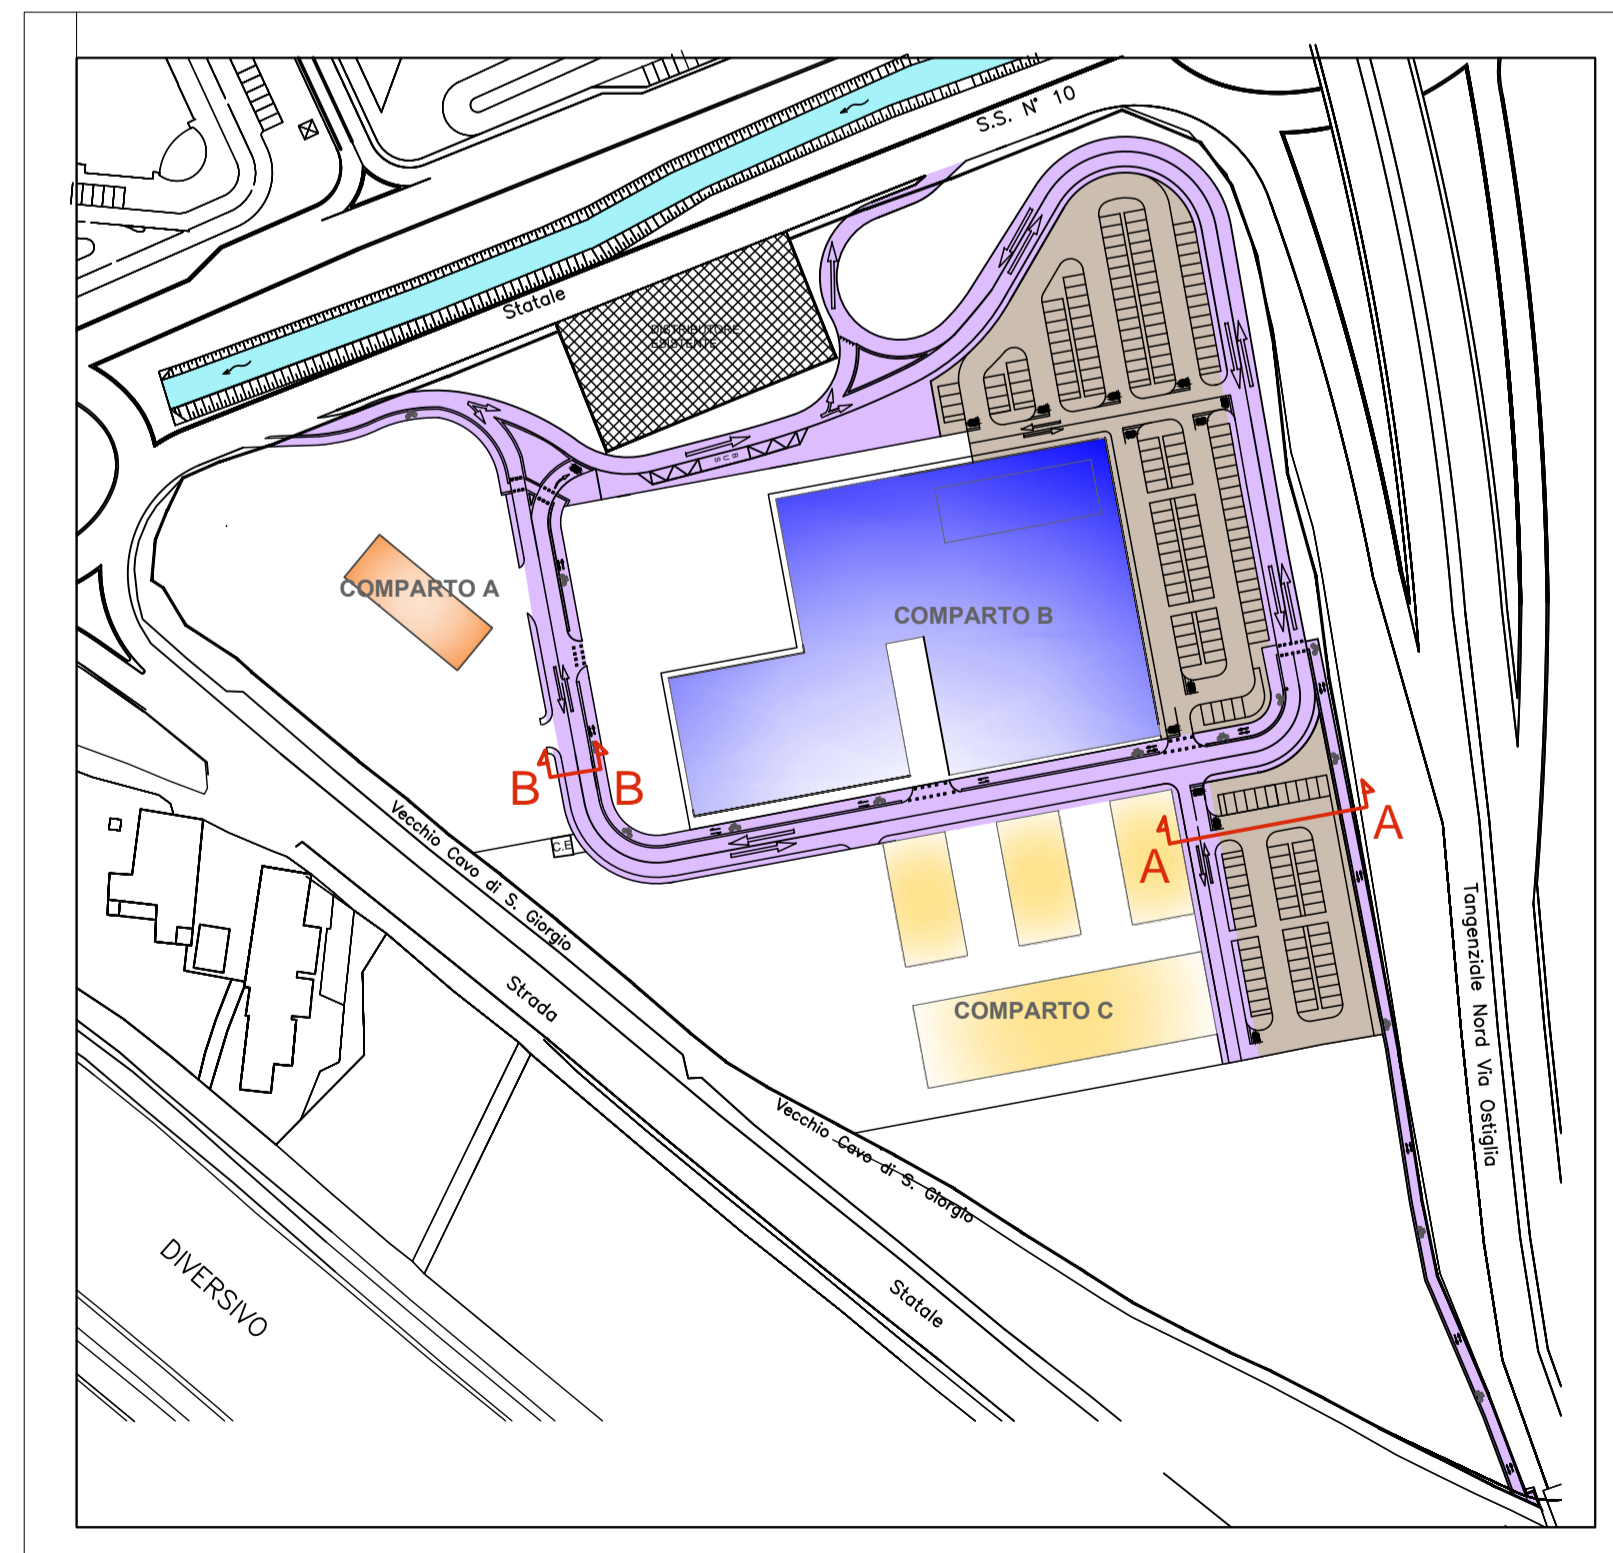

SEZIONE STRADALE TIPO B-B'

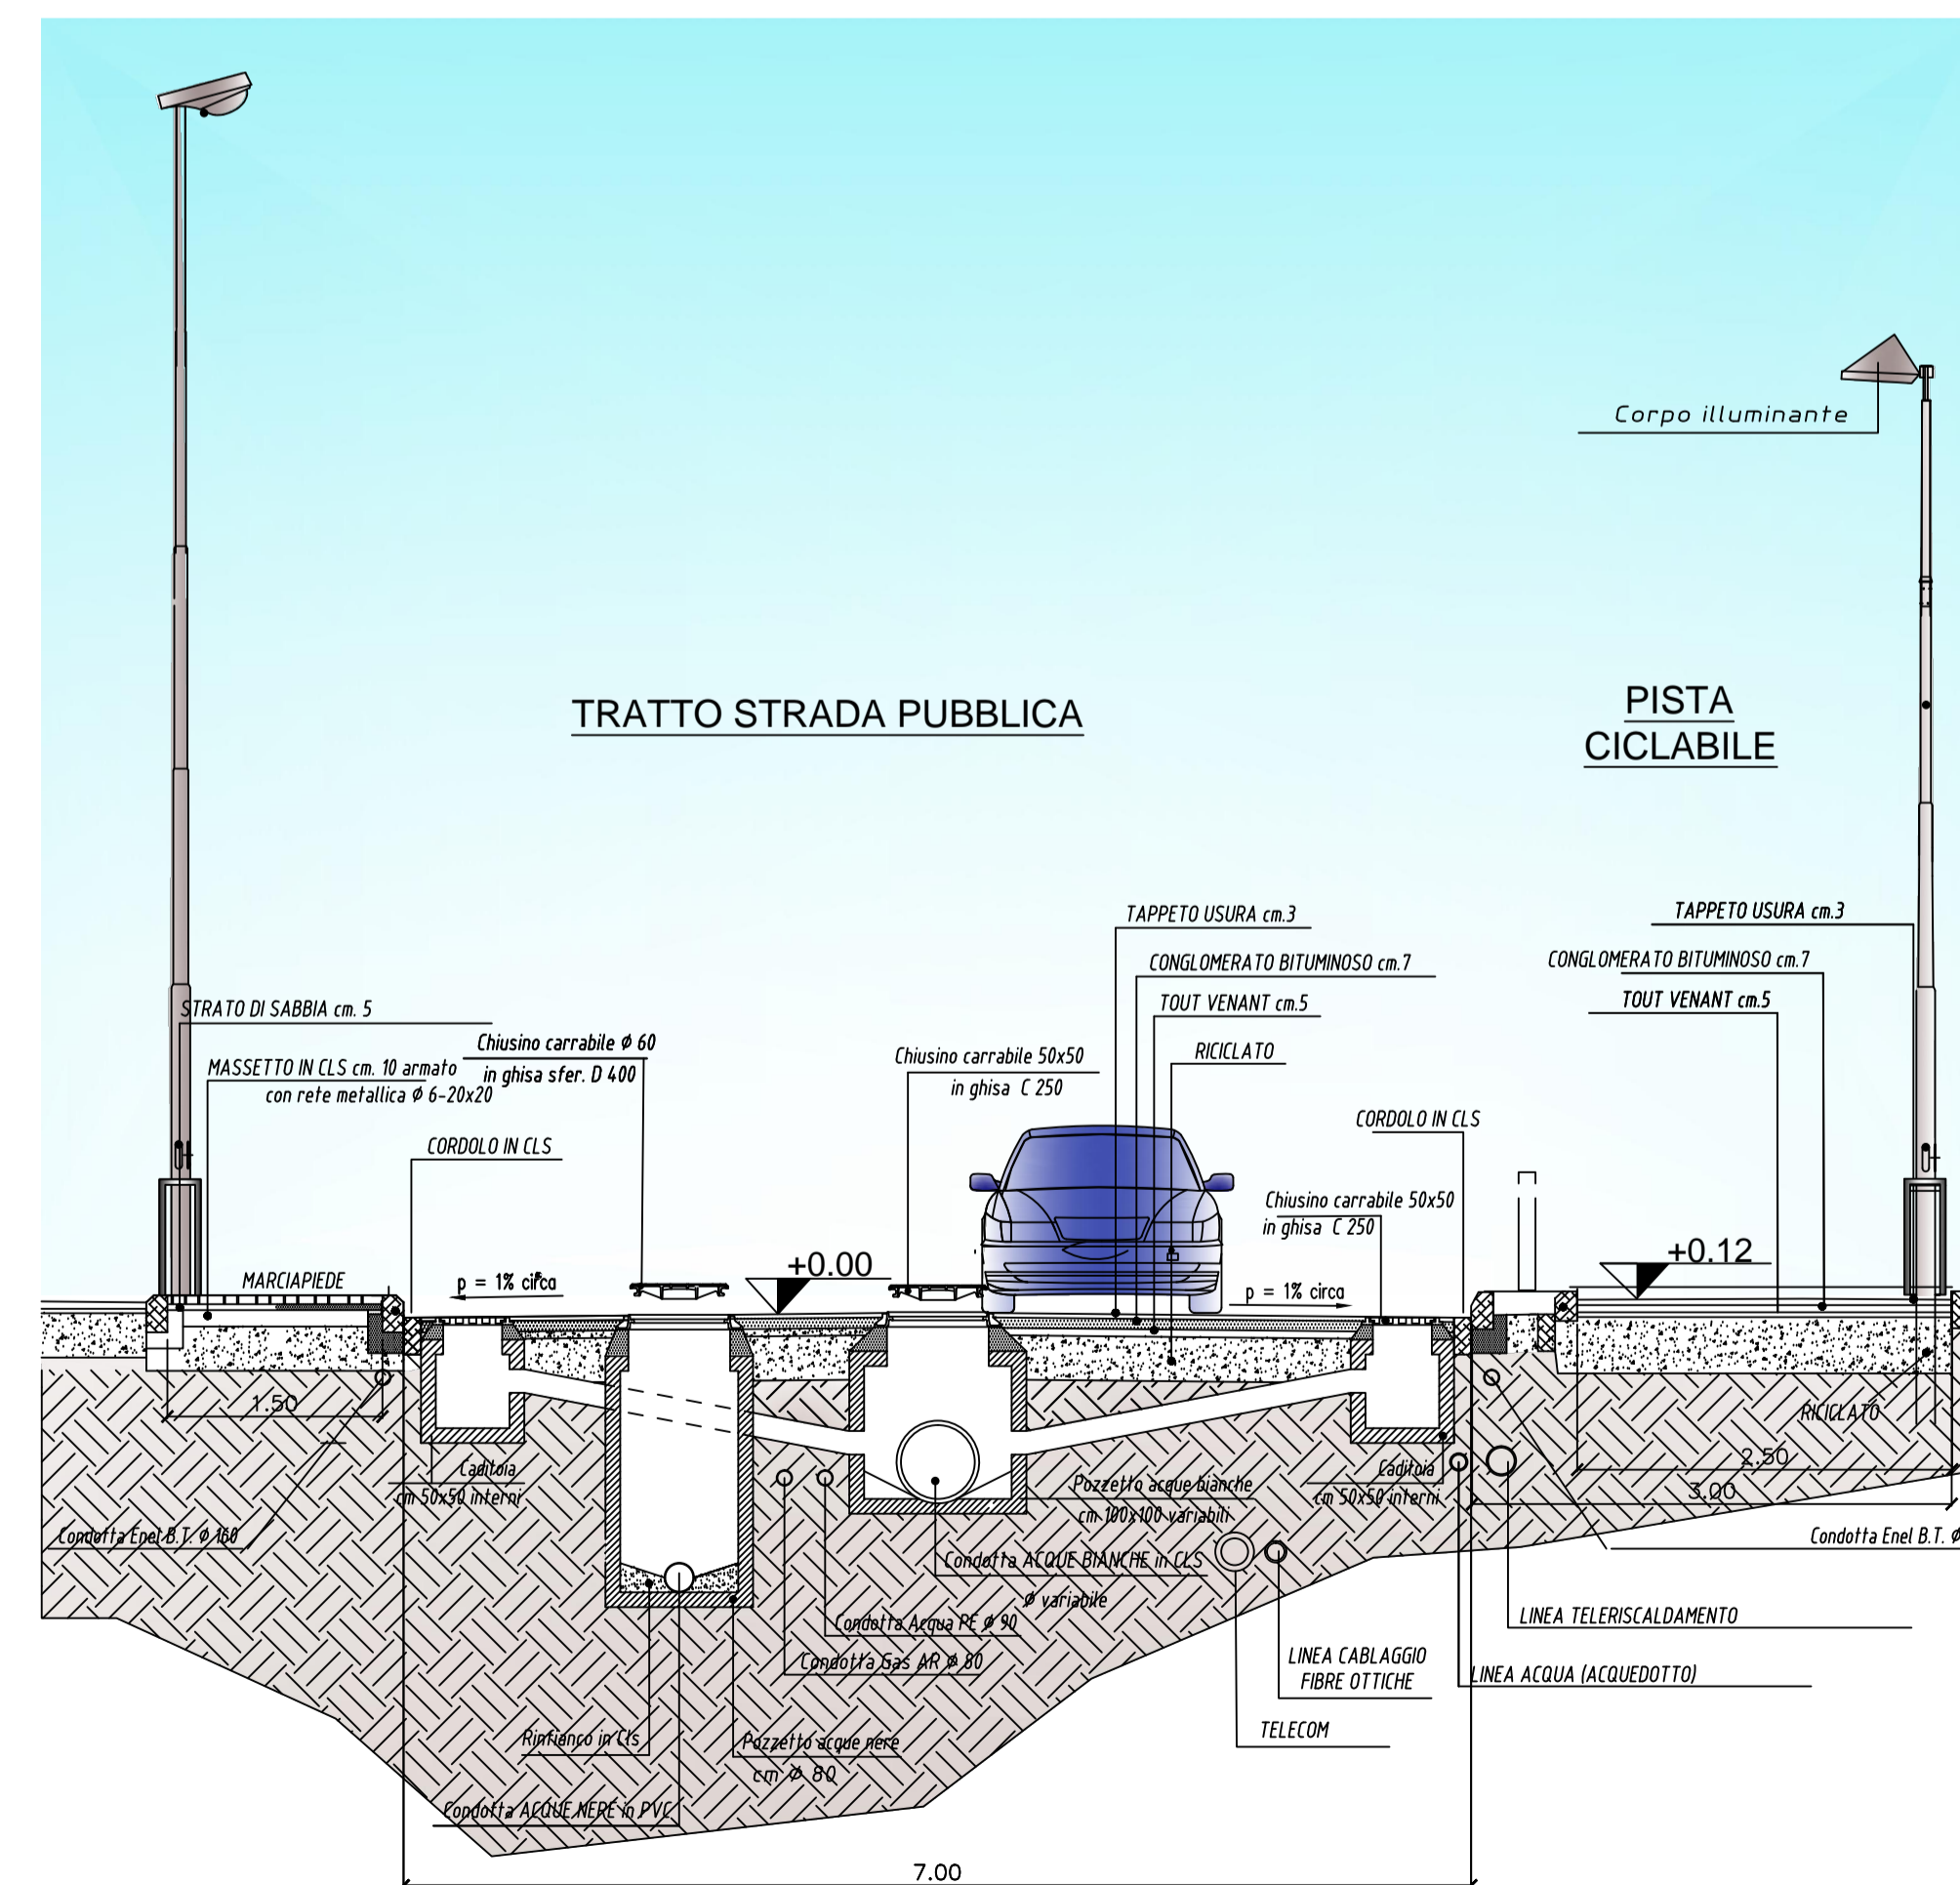

COMUNE DI MANTOVA PROVINCIA DI MANTOVA

**PIANO ATTUATIVO
"4.4 GHISIOLO - COMPARTO EST"

VARIANTE N° 1**

ELABORATO A10D	OGGETTO SEZIONI STRADALI TIPO		
SCALA 1:50	REVISIONE MAGGIO 2014	REVISIONE LUGLIO 2014	REVISIONE
LE PROPRIETA' GHISIOLO S.R.L. (P.IVA 02274240205) VIA GOVERNOLDI N° 13 - MANTOVA		IL TECNICO	

ARCHITETTO ROSOLINO PIGOZZI
STUDIO TECNICO DI ARCHITETTURA E URBANISTICA
via Gradaro, 18 - 46100 - Mantova
Tel. 0376-220852 - Fax. 0376-289392
studio@architettopigozzirosolinom.191.it

GEOMETRA FRANCO VENEZIANI
via Giovanni Arrivabene, 48 - 46100 - Mantova
tel. 0376-321657 - Fax. 0376-325575
franco.veneziani@libero.it

COLLABORATORI:
ARCHITETTO MAZZALI MARTINA
ARCHITETTO JUNIOR RIGALDONE ANNESSA

QUESTO DISSEGNO È TUTELATO DAI DIRITTI D'AUTORE - GLI UTILIZZI E LE RIPRODUZIONI PRIVI DI AUTORIZZAZIONE SCRITTA SONO VIETATI