

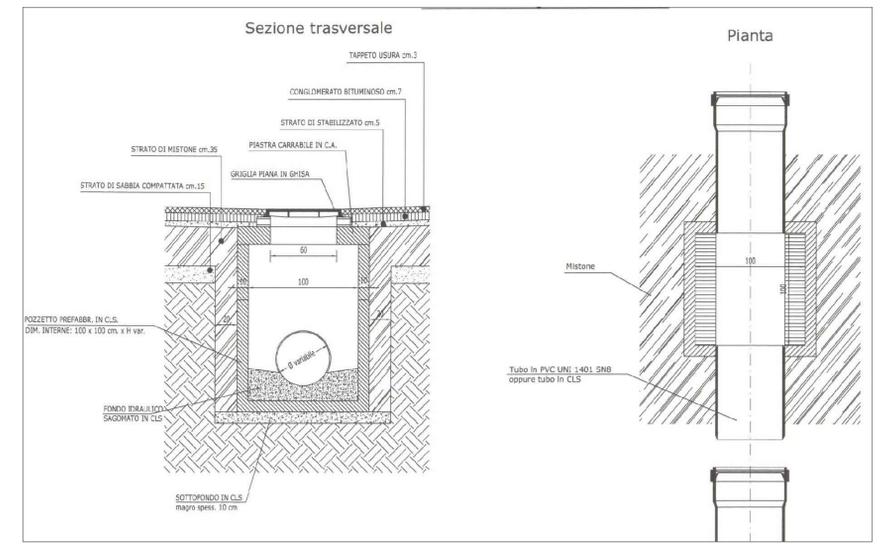


**DETTAGLI COSTRUTTIVI  
POZZETTI ACQUE BIANCHE, SEZIONE,  
SCAVO E CHIUSINI**


**POZZETTO DI ISPEZIONE TIPO PER IL PASAGGIO DI TUBAZIONE IN PVC UNI 1401-1  
SN8 DE 315 A DE 630  
RACCOLTA ACQUE METEORICHE**

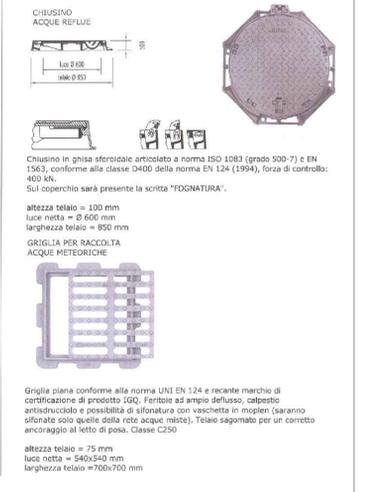


**SEZIONE DI SCAVO TIPO PER POSA TUBAZIONE  
IN PVC UNI 1401-1 SN8 DE 315-630 O GRES DN250  
LINEA DI RACCOLTA ACQUE METEORICHE E REFLUE  
H DI POSA >1,50 m**

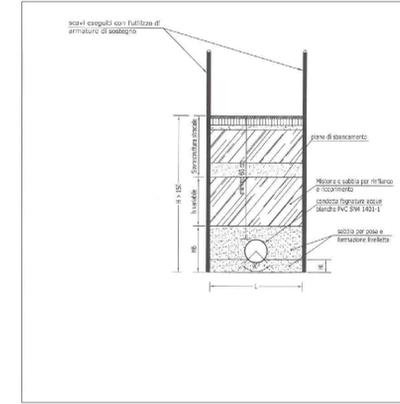

**CADITOIA DI ISPEZIONE PER TUBAZIONE IN PVC UNI 1401-1 SN4 DE 160  
RACCOLTA ACQUE METEORICHE**

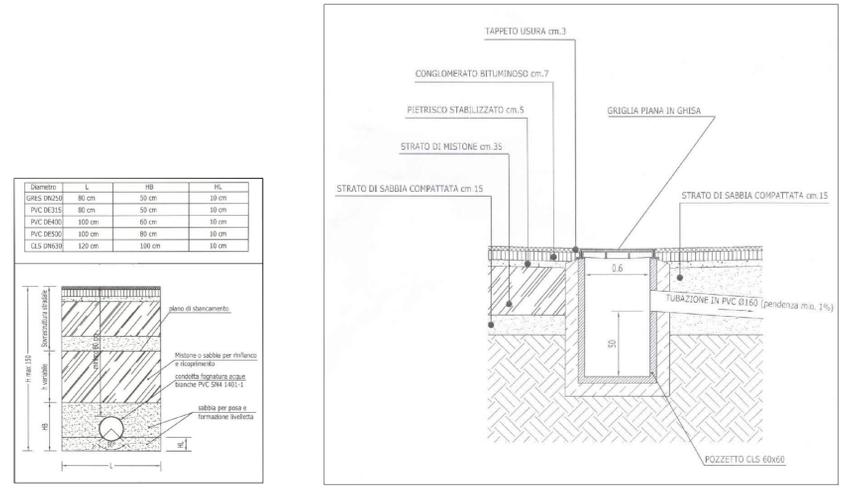

Numero	L	H	HL
GRES DN250	80 cm	50 cm	10 cm
PVC DN315	80 cm	50 cm	10 cm
PVC DN400	100 cm	60 cm	10 cm
PVC DN500	100 cm	80 cm	10 cm
CLS DN600	120 cm	100 cm	10 cm

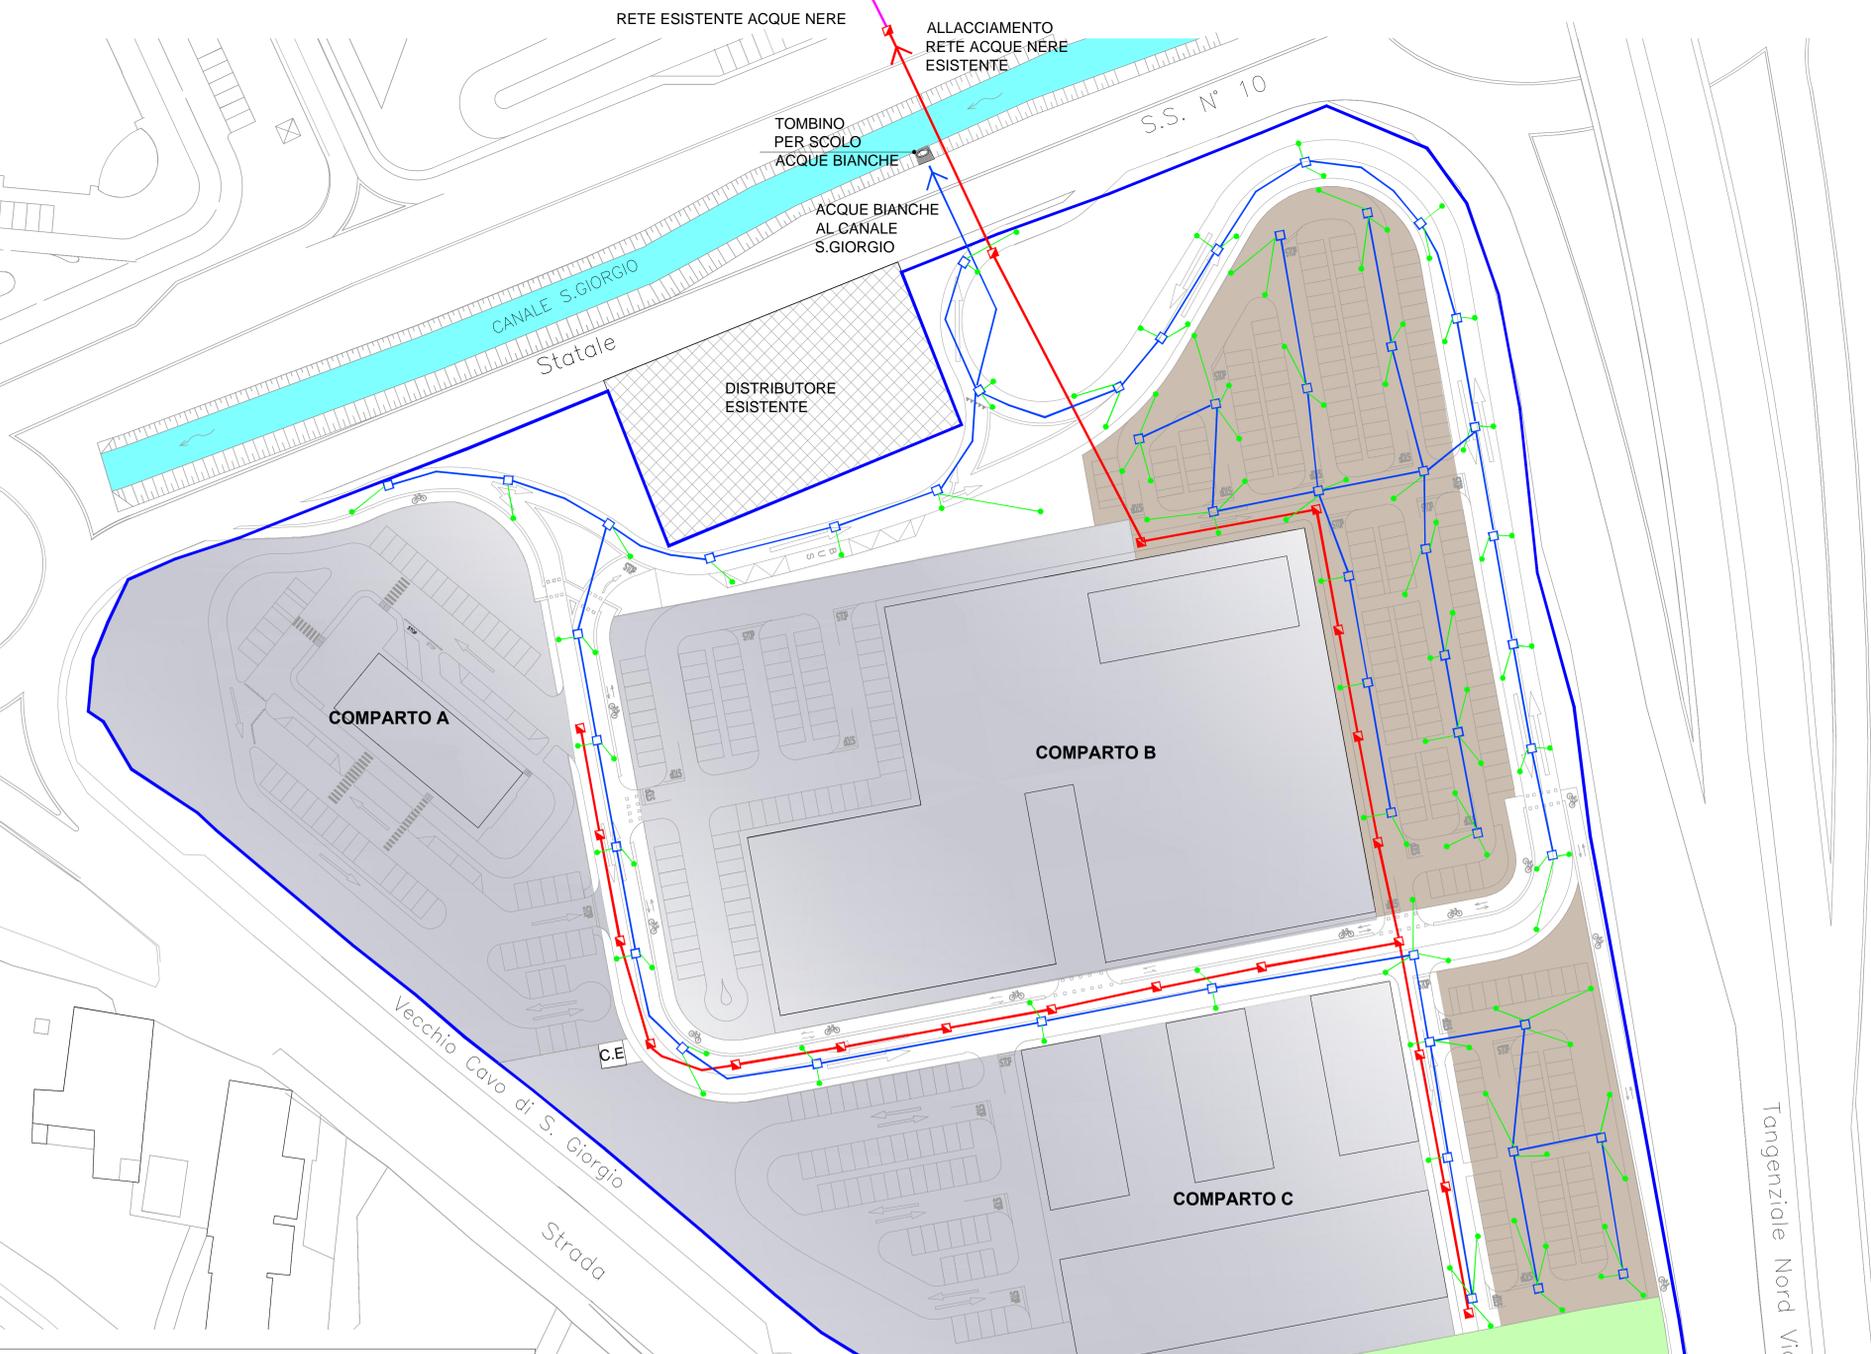

COMUNE DI MANTOVA PROVINCIA DI MANTOVA

**PIANO ATTUATIVO  
"4.4 GHISIOLO - COMPARTO EST"  
\*\*\*\*\*  
VARIANTE N° 1**

**ELABORATO A10A**

OGGETTO: **PLANIMETRIA DELLE OPERE DI URBANIZZAZIONE PRIMARIA ESISTENTI E DI PROGETTO: LINEA ACQUE BIANCHE E NERE**

ELABORATO MODIFICATO A SEGUITO DELL'ACCOGLIMENTO DEI PARERI DEGLI ENTI E DELLE OSSERVAZIONI

REVISIONE	REVISIONE	REVISIONE	REVISIONE
MAGGIO 2014	GIUGNO 2014	LUGLIO 2014	SETTEMBRE 2014

LE PROPRIETA': **GHISIOLO S.R.L.** (P.IVA 02274240205) VIA GOVERNOLDI N° 13 - MANTOVA

IL TECNICO: \_\_\_\_\_

**ARCHITETTO ROSOLINO PIGOZZI**  
STUDIO TECNICO DI ARCHITETTURA E URBANISTICA  
via Gradaro, 18 - 46100 - Mantova  
Tel. 0376-220852 - Fax. 0376-299392  
studio@architettopigozzi.com - 191.it

**GEOMETRA FRANCO VENEZIANI**  
via Giovanni Arnabene, 48 - 46100 - Mantova  
Tel. 0376-321657 - Fax. 0376-325575  
franco.veneziani@tbero.it

COLLABORATORI:  
ARCHITETTO MAZZALI MARTINA  
ARCHITETTO JUNIOR RICALDONE ANNESSA

**LEGENDA**

- PERIMETRO P.A.
- LINEA ACQUE BIANCHE
- LINEA ACQUE NERE DI PROGETTO
- LINEA ACQUE NERE ESISTENTE
- ALLACCI PER CADITOIE PVC
- POZZETTO CON CADITOIA
- POZZETTO ACQUE METEORICHE DI LINEA CON CADITOIA
- POZZETTO ACQUE NERE
- AREE PUBBLICHE DOTATE DI IMPIANTO DI IRRIGAZIONE
- LOTTE EDIFICABILI
- PARCHEGGI PRIVATI ASSERVITI ALL'USO PUBBLICO

QUESTO DISSEGNO È TUTELATO DAI DIRITTI D'AUTORE - SU UTILIZZI E LE RIPRODUZIONI PRIVI DI AUTORIZZAZIONE SCRITTA, SONO VIETATI