




via Isabella D'Este

**STATO DI PROGETTO**

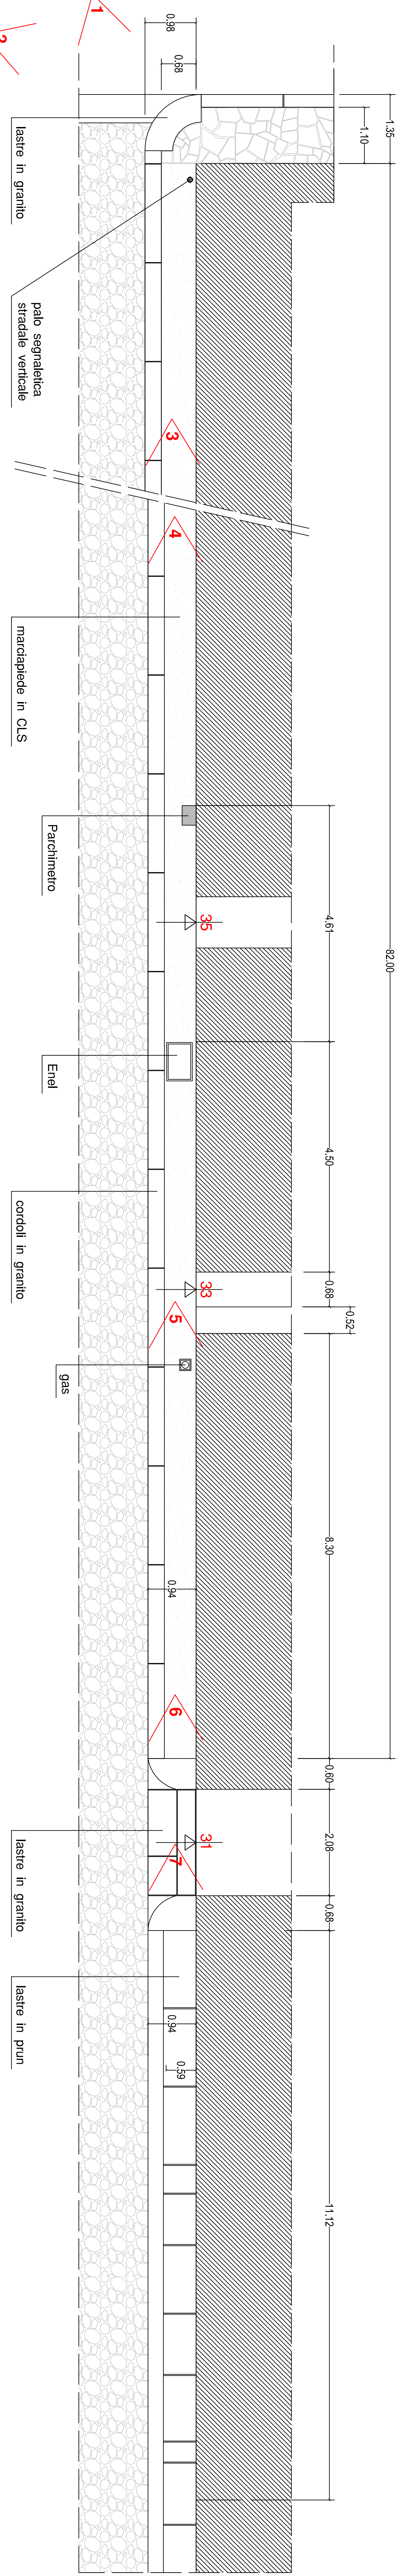

via Isabella D'Este

**STATO ATTUALE**

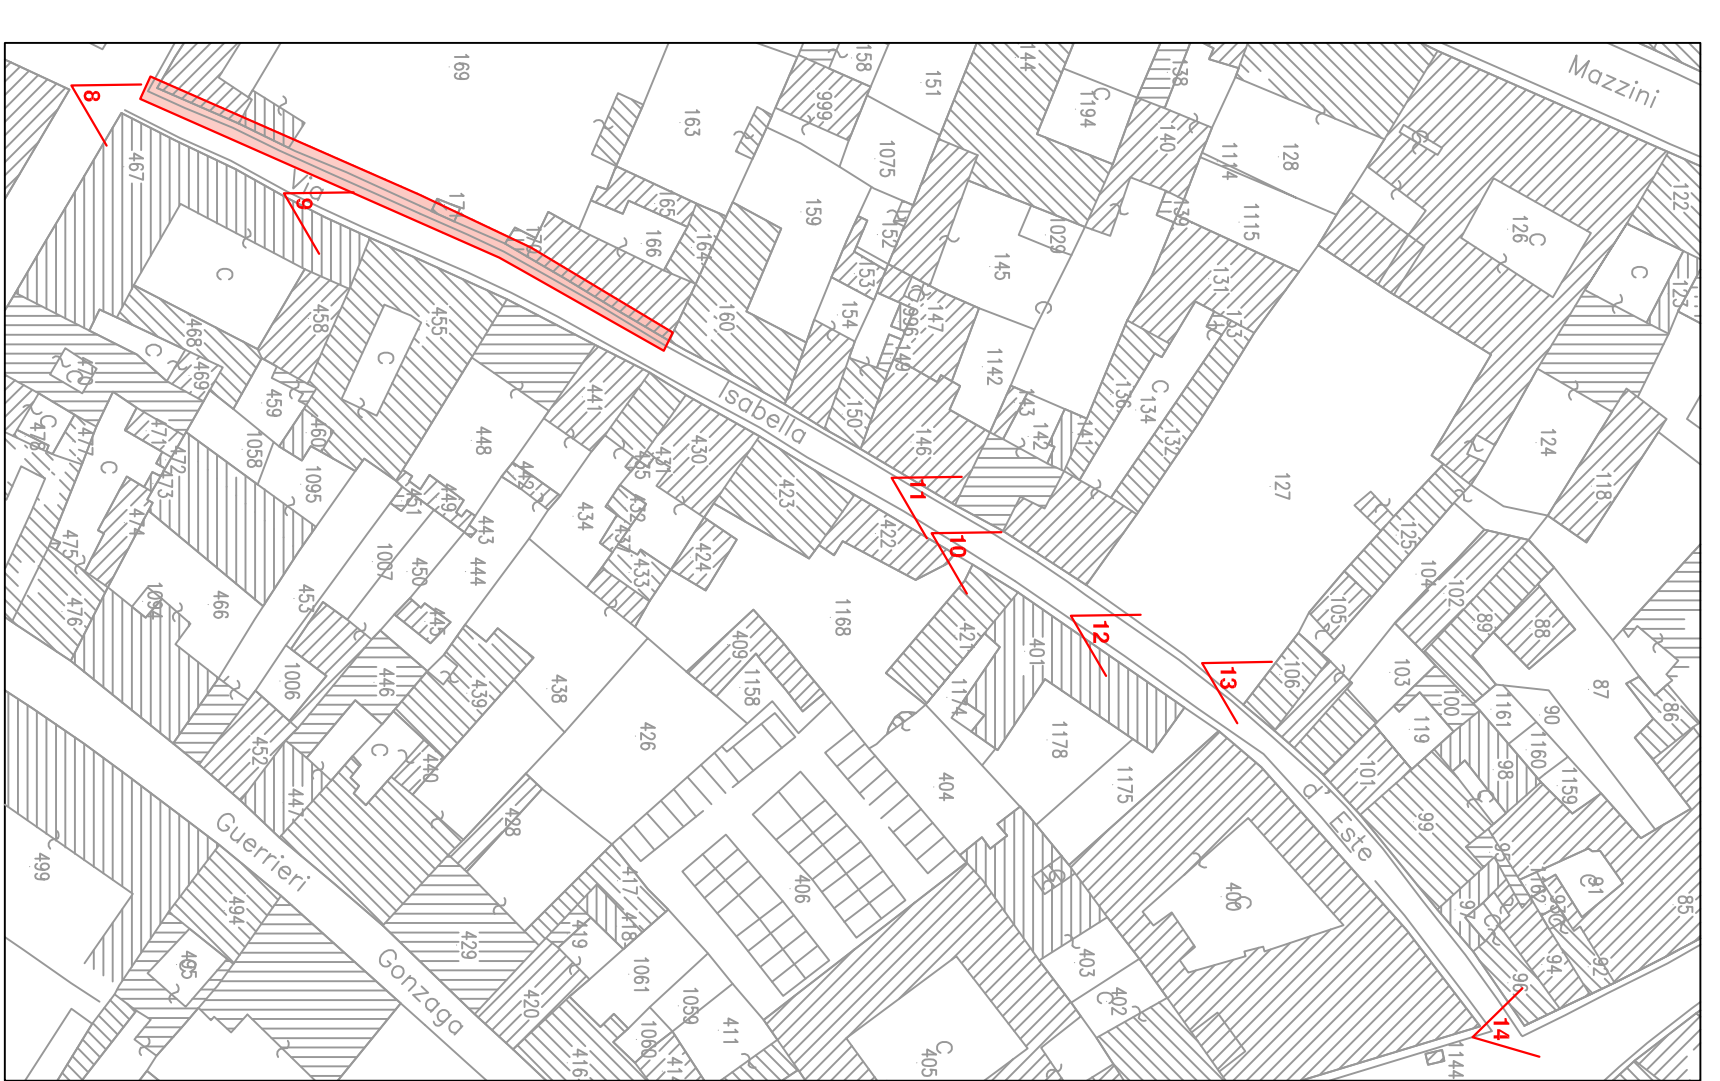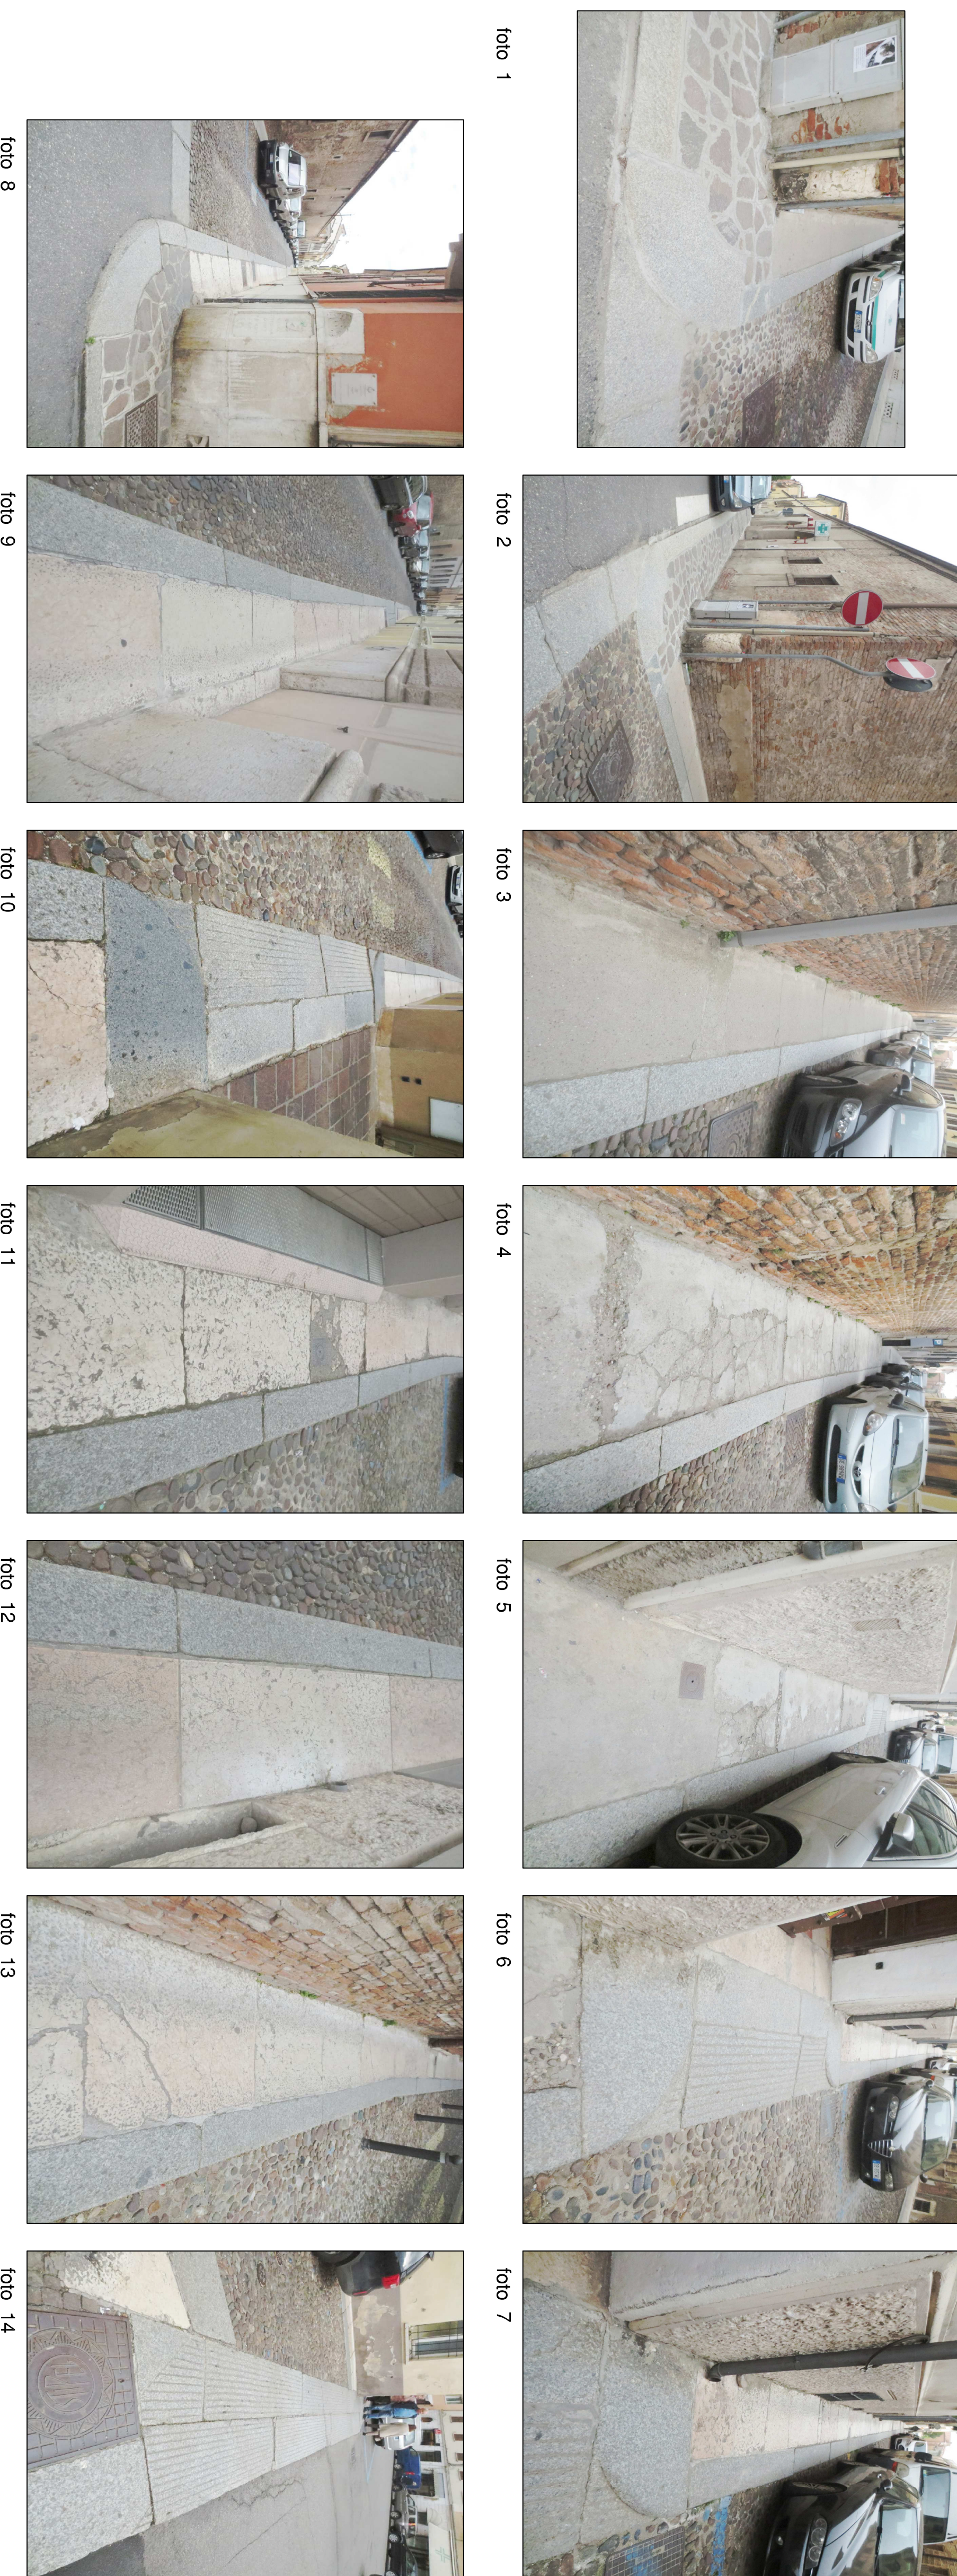

**OGGETTO**  
**MANUTENZIONE STRAORDINARIA**  
**MARCIAPIEDE via Isabella D'Este**  
**PROGETTO DEFINITIVO - ESECUTIVO**

DATA	giugno 2016	SCALA	5
DATA	giugno 2016	SCALA	1:50
RESPONSABILE FINICO/PROCESSIONE	Ing. Luca Bazzani	4. DIRIGENTE DEL SETTORE LAVORI PUBBLICI	Arch. Camilla Marzulli
PROGETTISTA	Studio Claudio Zanoni		
RIEVALUATI ED ELABORATI GRAFICI	Studio Vincenzo Grassini		
<b>SETTORE LAVORI PUBBLICI</b> Lavori Pubblici - Mantova Tel. +39 0376 529279 - Fax +39 0376 522285 www.assessorato.italia.it			