



COMUNE DI MANTOVA PROVINCIA DI MANTOVA

Oggetto lavoro
**PROGETTO DEFINITIVO-ESECUTIVO PER LA
RIQUALIFICAZIONE DI STRADA SPALTI A CITTADELLA - MANTOVA**

**PIANO DI SICUREZZA E COORDINAMENTO
- LAYOUT DI CANTIERE**

Completamento
CO.MUNE DI MANTOVA - Via Roma n. 38 46100 Mantova

Progettista
Arch. Ciro Fallonielli



Scale
1/500

Traccia
01

Versione

Data
ALLEGATO 01

CO.MUNE DI MANTOVA - Via Roma n. 38 46100 Mantova
Tel. 0376222077 - Fax 0376291700 - Email c.civico@com.mantova.it
Codice Fiscale: IT03088810363 - P.IVA IVA 01864520303

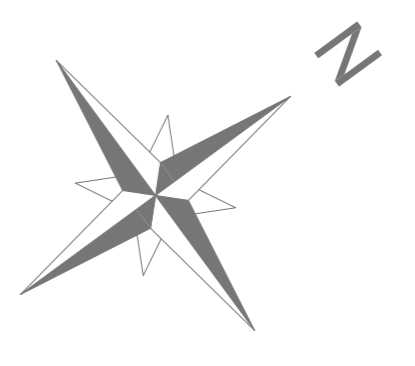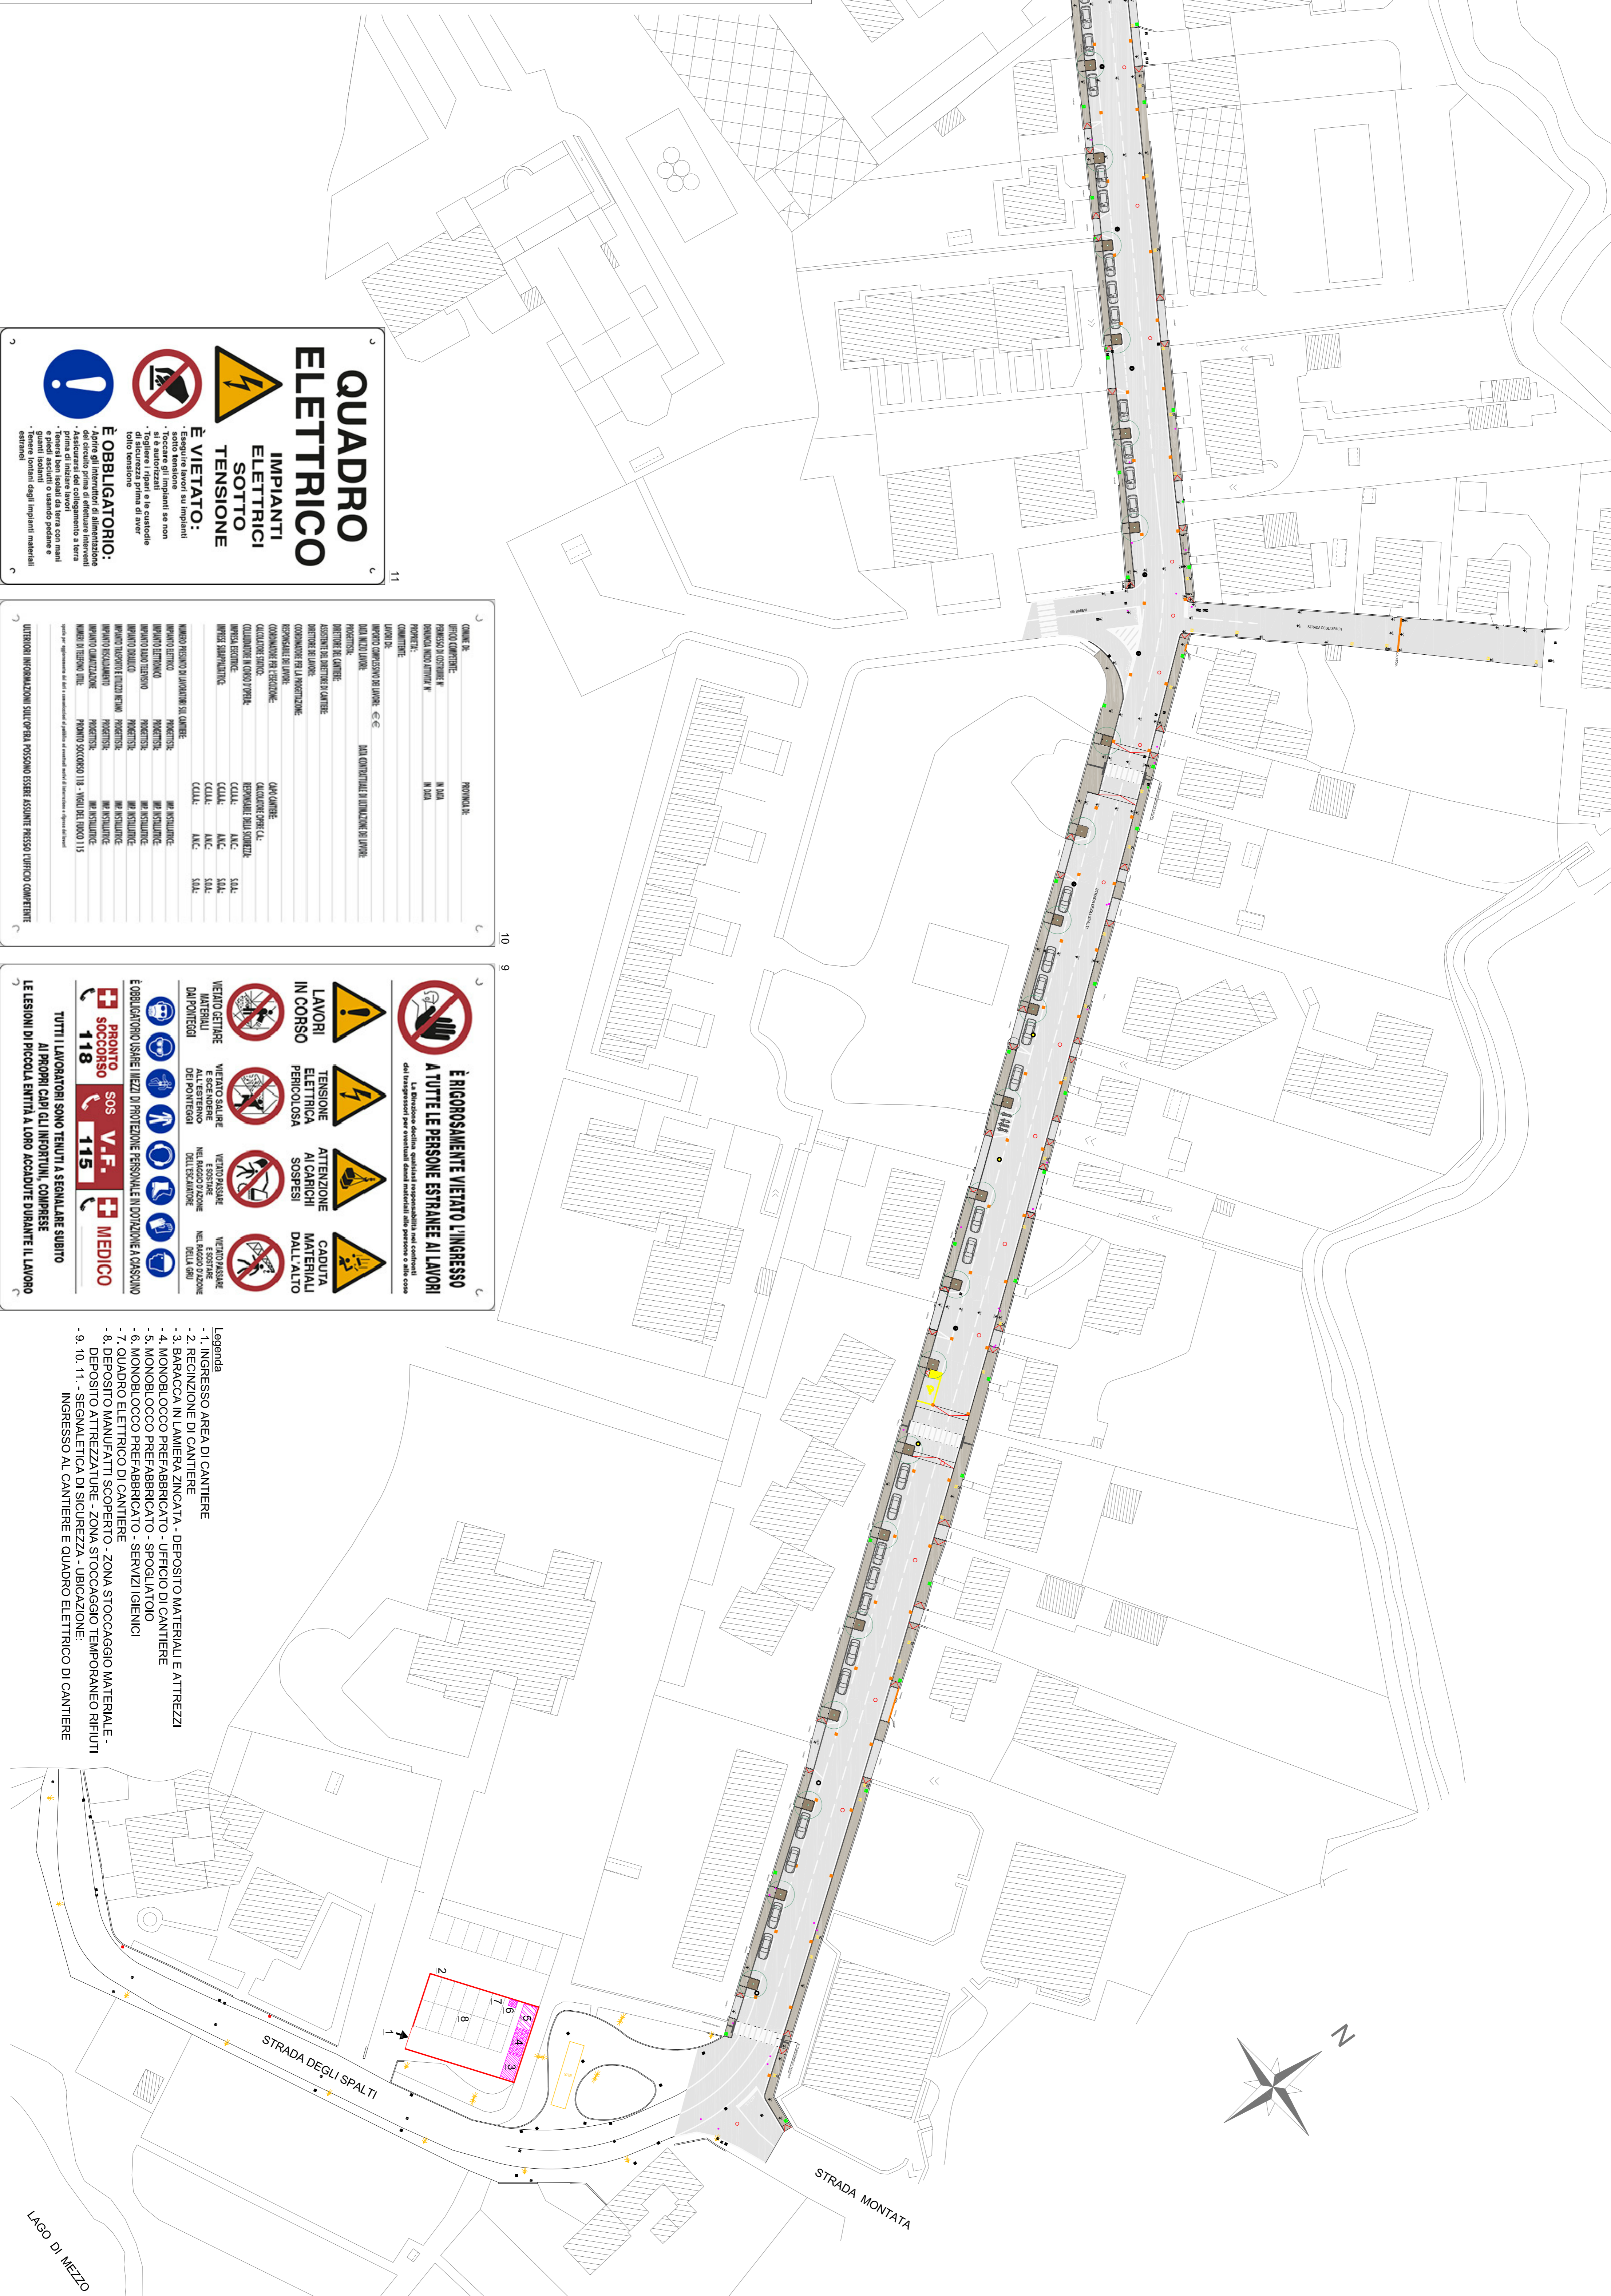

- Legenda**
- 1- INGRESSO AREA DI CANTIERE
 - 7- QUADRO DI CANTIERE
 - 8- DEPOSITO MANUFATTI SCOPERTO - ZONA STOCCAGGIO MATERIALE E DEPOSITO ATTREZZATURE - ZONA STOCCAGGIO TEMPORANEO RIFIUTI
 - 9- 10- 11 - SEGNALETICA DI SICUREZZA - UBICAZIONE
 - 12- INGRESSO AL CANTIERE E QUADRO ELETTRICO DI CANTIERE

È RIGOROSAMENTE VIETATO L'INGRESSO A TUTTE LE PERSONE ESTRANEE AI LAVORI

- VIETATO L'INGRESSO A TUTTE LE PERSONE ESTRANEE AI LAVORI
- LAVORI IN CORSO
- TENSIONE ELETTRICA PERICOLOSA
- ATTENZIONE AI CARICHI SOSPESI DALL'ALTO
- CADUTA MATERIALI

È OBBLIGATORIO USARE I MEZZI DI PROTEZIONE PERSONALE IN DOTAZIONE A CIASCUNO

PRONTO SOCCORSO 118 **SOS V.F.F. 115** **MEDICO**

TUTTI I LAVORATORI SONO TENUTI A SEGNALARE SUBITO AI PROPRI CAPI GLI INCIDENTI, COMPRESI LE LESIONI DI PICCOLA ENTITÀ A LORO ACCADUTE DURANTE IL LAVORO


QUADRO ELETTRICO

IMPIANTI ELETTRICI SOTTO TENSIONE

È VIETATO:





