



NB: SCAVI E RIPORTI EVIDENZIATI CON CAMPITURA GIALLA E ROSSA RIFERITI AGLI SCAVI GIA' AUTORIZZATI CON PRECEDENTI PROVVEDIMENTI (vedi tav.7) IN BLU SOTTILE: IL PROFILO DA RILIEVO ATTUALE IN VERDE SOTTILE: IL PROFILO DI PROGETTO

ID	Area mq.	Volume mc.
riporti (quote finito)	26.364,05	-58.031,48
scavi (quote finito)	136.586,76	388.142,82
livelli di fondazione banchine (quota scavo/quota finito)	85.688,00	42.564,00
<b>Tot. Scavi</b>		<b>430.986,82</b>
<b>Tot. materiale da commercializzare</b>		<b>372.955,34</b>

scavi e riporti 3D piano cave 1:1

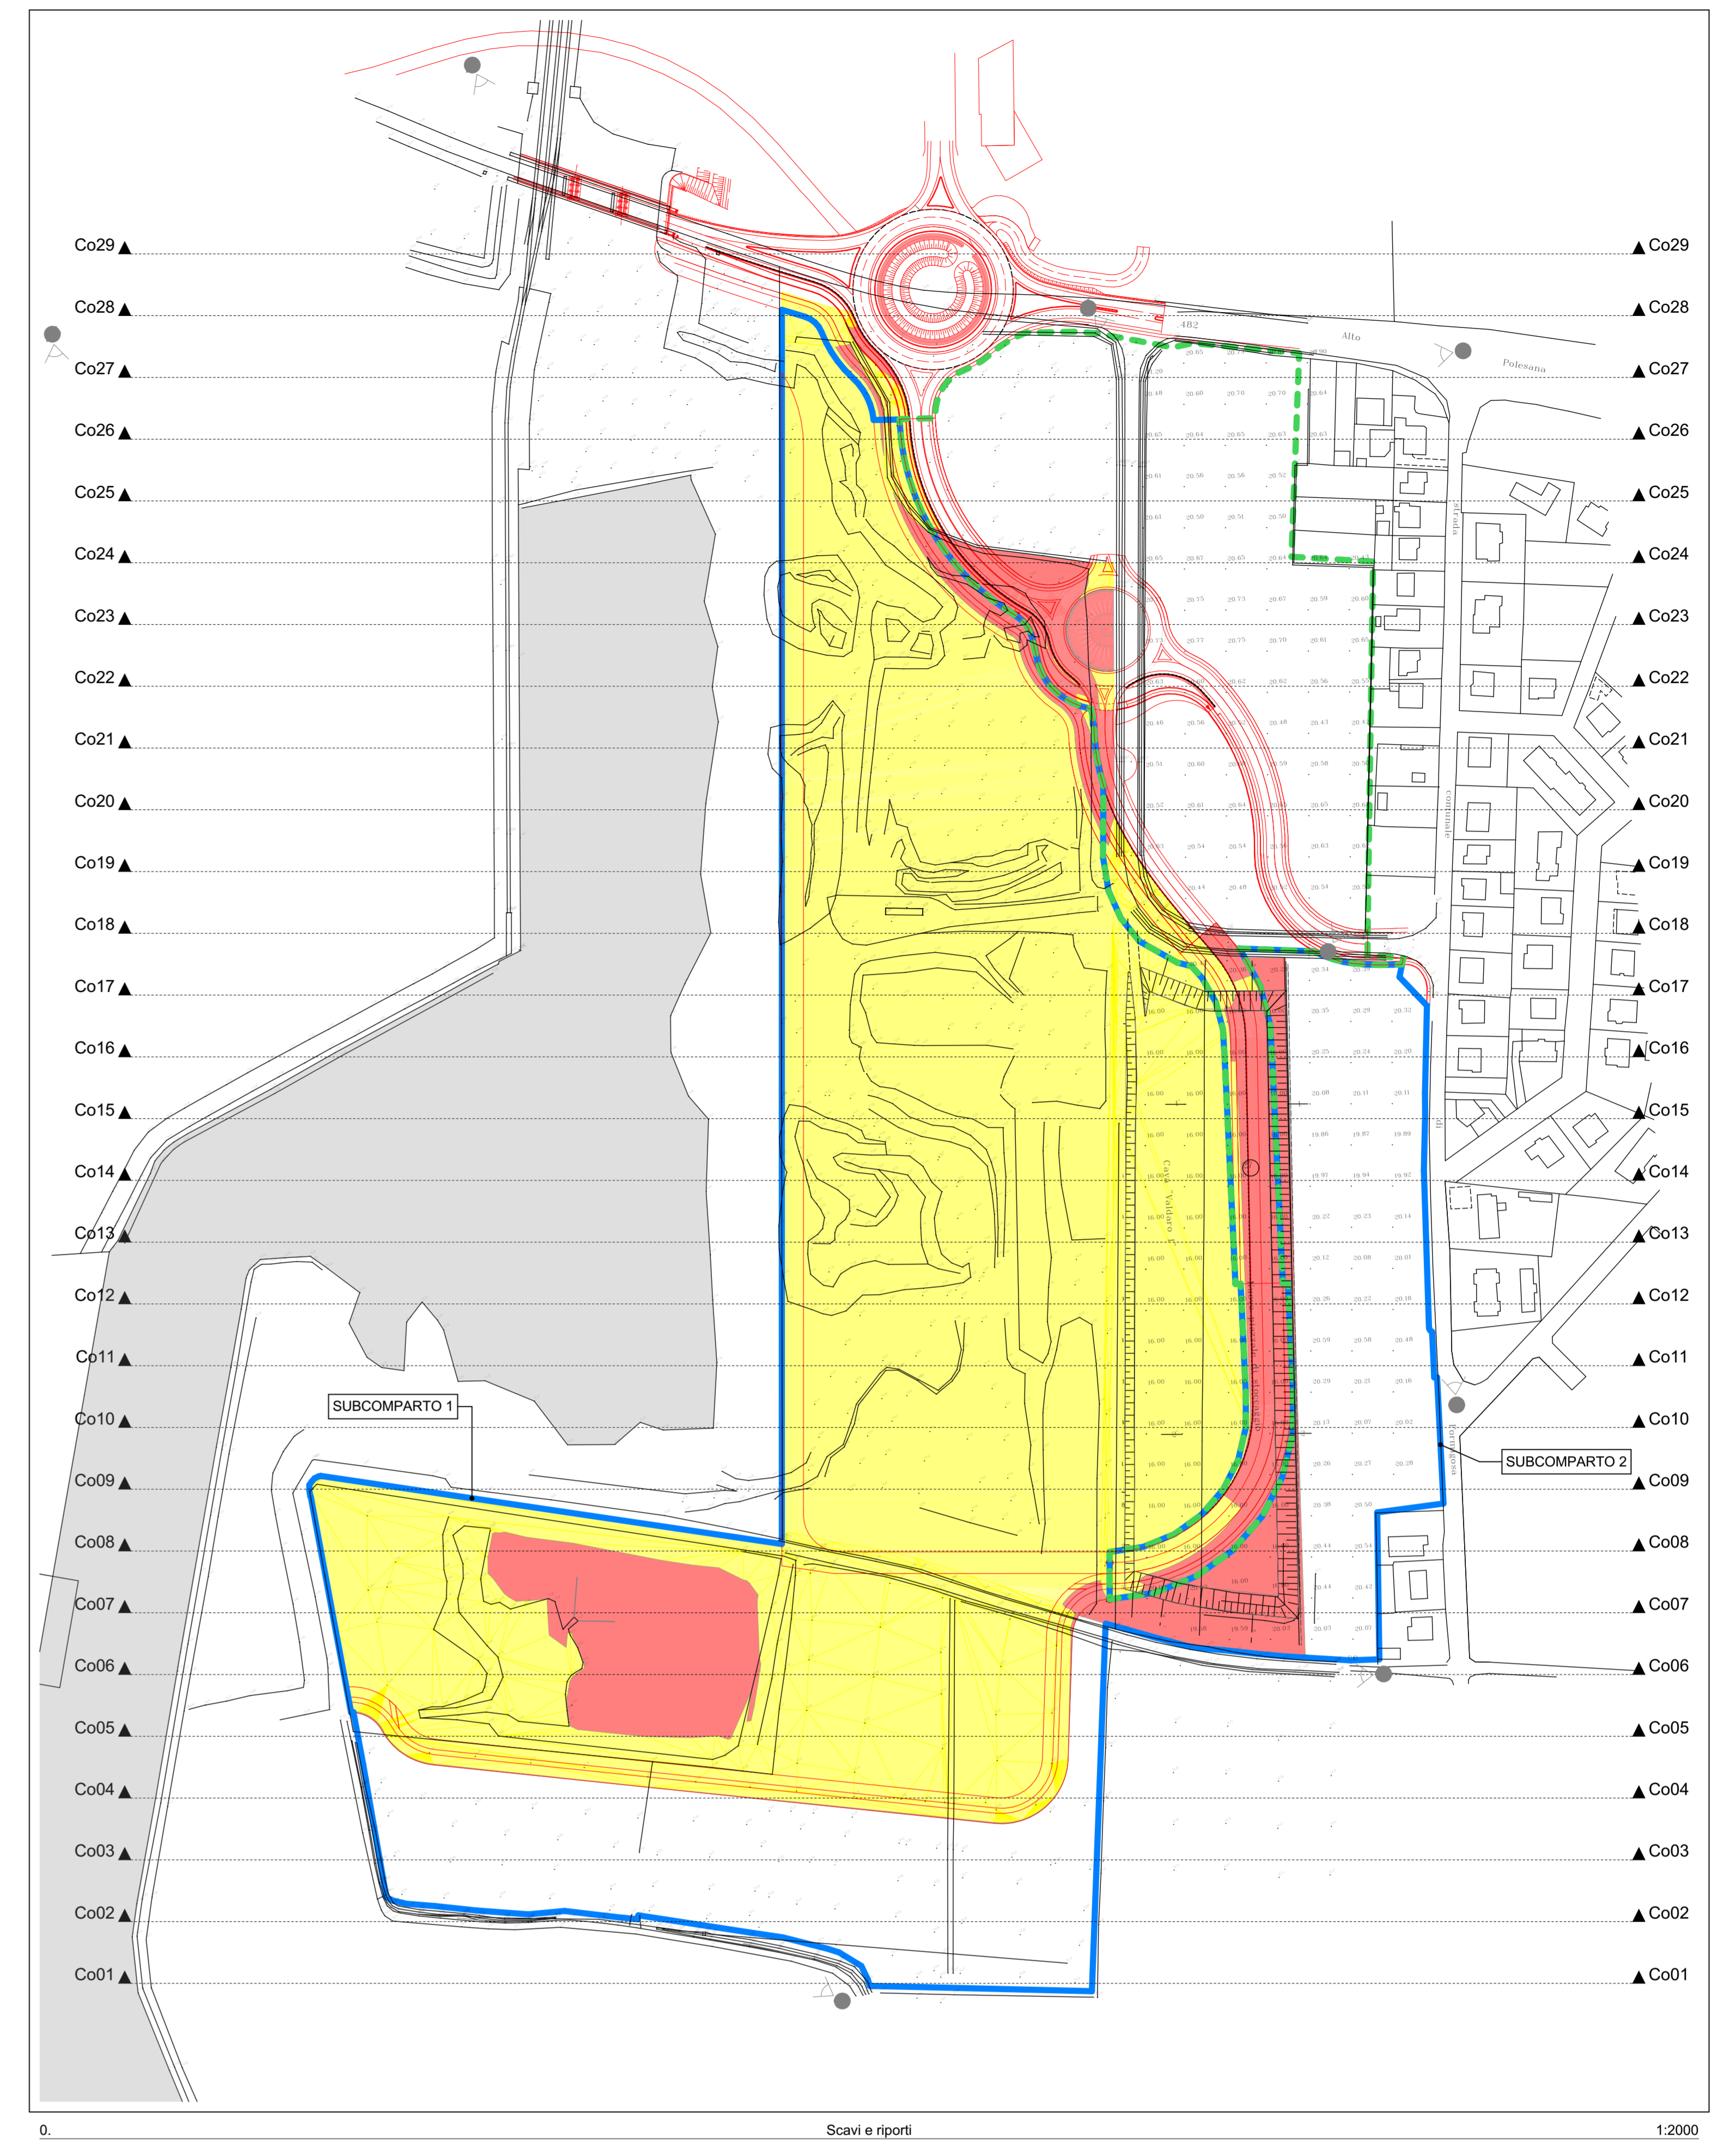

NB: CALCOLO DEI VOLUMI (campitura rosso/giallo) RIFERITO AGLI SCAVI GIA' AUTORIZZATI CON PRECEDENTI PROVVEDIMENTI (vedi tav.7) IL RILIEVO IN NERO E RIFERITO ALL'EFFETTIVO STATO DI FATTO

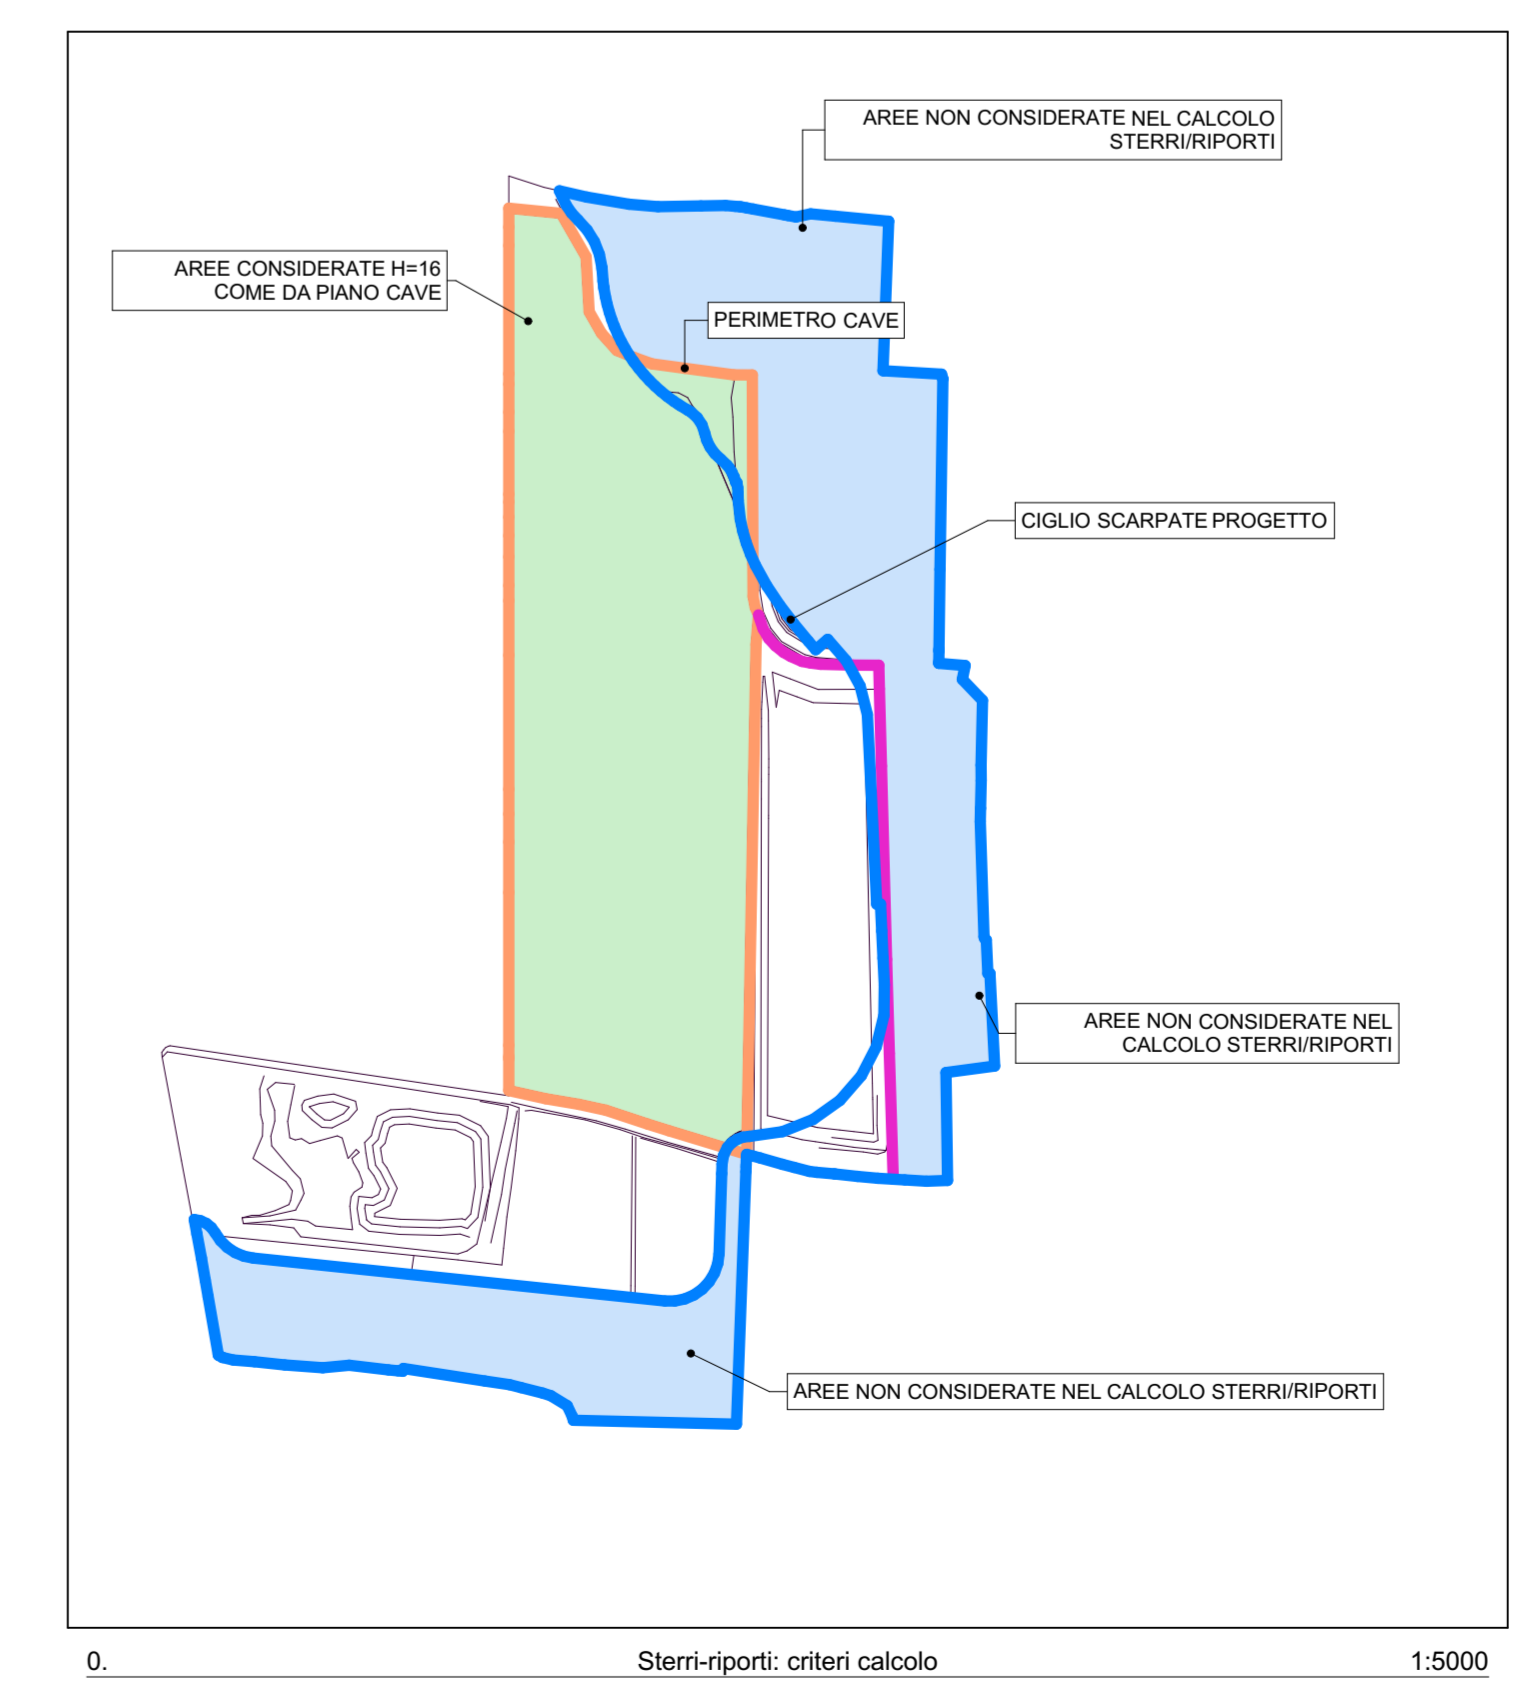

**PORTO DI VALDARO PIANO ATTUATIVO "VALDARO 3"**

Comune di Mantova Provincia di Mantova Regione Lombardia

Progettista: **archiLABO**  
 Architetto Roberto Vaggi  
 Via S. Caterina 21 - 46100 Mantova Tel. 0376-305564  
 www.archilabo.it

Committente: **VALLAN INFRASTRUTTURE s.p.a.**  
 Via S. Andrea 10 - 46100 Mantova  
**IMMOBILIARE G.T. s.r.l.**  
 Via S. Andrea 10 - 46100 Mantova  
**CAVE G.T. s.r.l.**  
 Via S. Andrea 10 - 46100 Mantova

**PIANO ATTUATIVO "VALDARO 3" in variante al PGT**

Tavola oggetto: **Scavi e riporti**

Modifiche in accoglimento delle prescrizioni del parere di compatibilità ambientale VAS del 04.08.2014 pag. 31/201/2014

Scale: 1:2000

**10**