



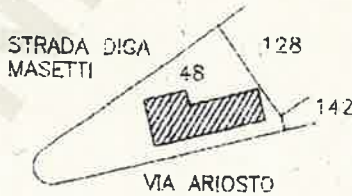

Planimetria di u.i.u. in Comune di MANTOVA via ARIOSTO

civ. 34

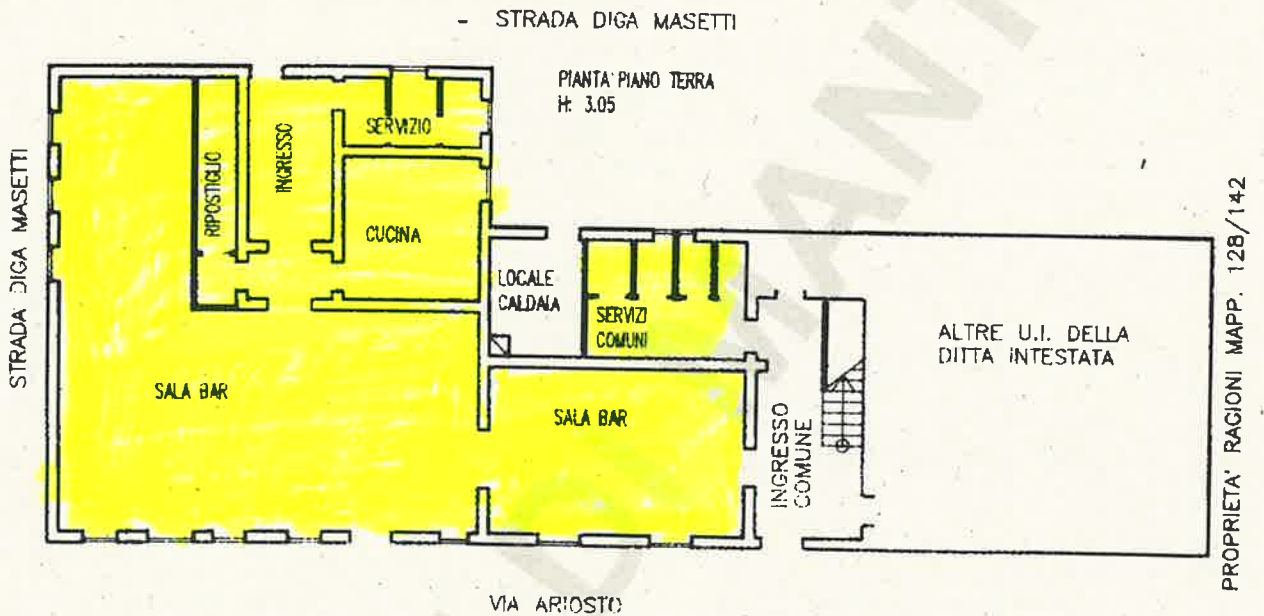

PLANIMETRIA GENERALE  
FG. 63 MAPP.: 48  
SCALA 1:2000

ORIENTAMENTO



SCALA DI I:

Dichiarazione di N.C.   
Denuncia di variazione

Compilata dal GEOMETRA  
CARLESCHI SERGIO  
(Titolo, cognome e nome)  
Iscritto all'albo de GEOMETRI  
della provincia di MANTOVA 854  
data 30.12.95 Firma [Signature]






RISERVATO ALL'UFFICIO

612

Identificativi catastali  
F 63  
n 48 sub A



Planimetria di u.i.u. in Comune di MANTOVA via ARIOSTO civ. 34

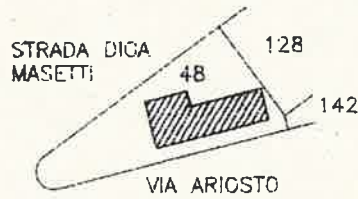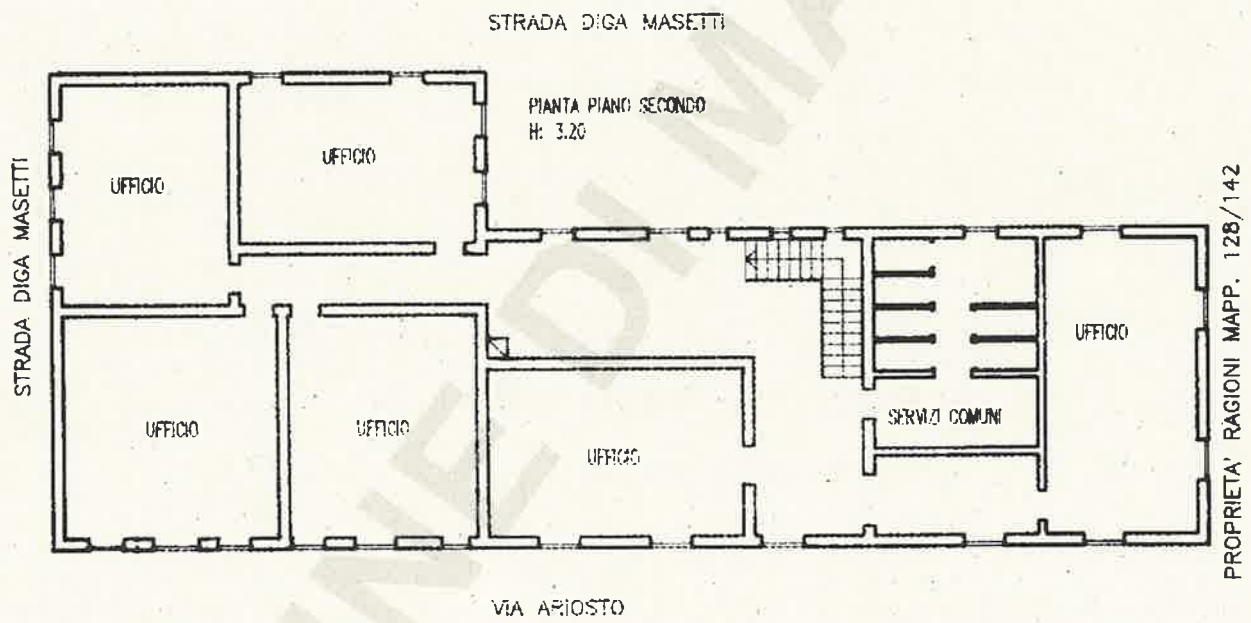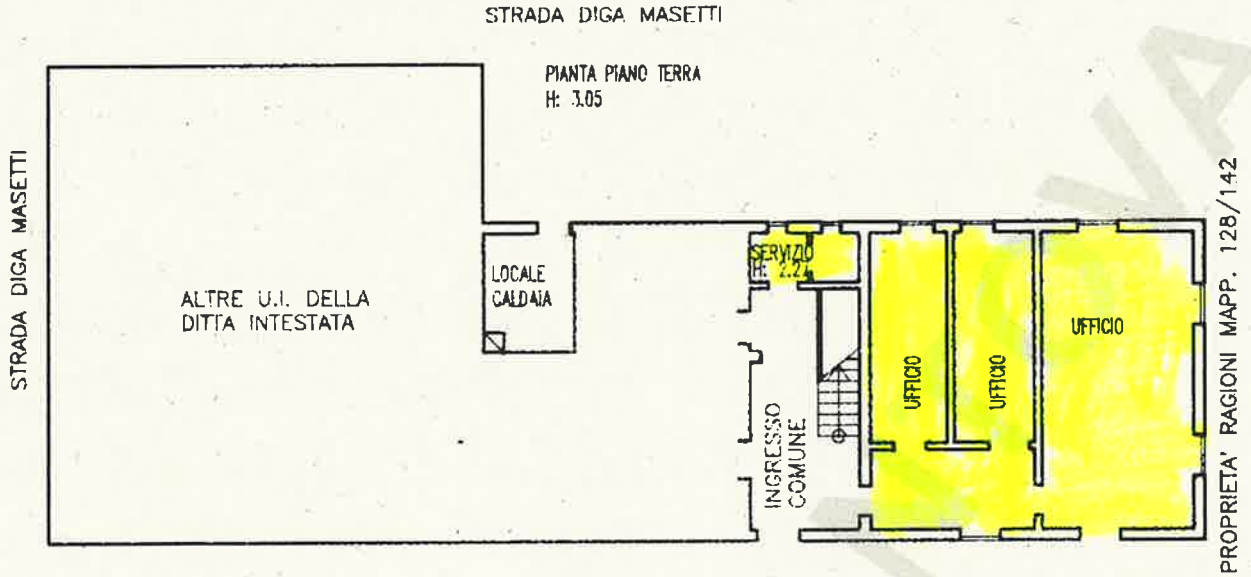

**ORIENTAMENTO**




SCALA DI 1/200

PLANIMETRIA GENERALE  
FG. 63 MAPP.: 48  
SCALA 1:2000

Roma - Istituto Poligrafico e Zecca dello Stato - P.V.

Dichiarazione di N.C.   
Denuncia di variazione

Compilata dal **GEOMETRA**  
**CARLESCHI SERGIO**  
(titolo, cognome e nome)  
Iscritto all'albo de **GEOMETRI**  
della provincia di **MANTOVA**, n. **854**  
data **20.12.95** Firma *Sergio Carleschi*

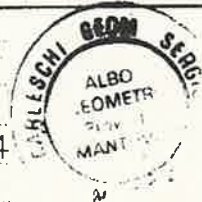

RISERVATO ALL'UFFICIO

612

Identificativi catastali  
F **63**  
n **48** sub **B**