



Vista generale da ovest

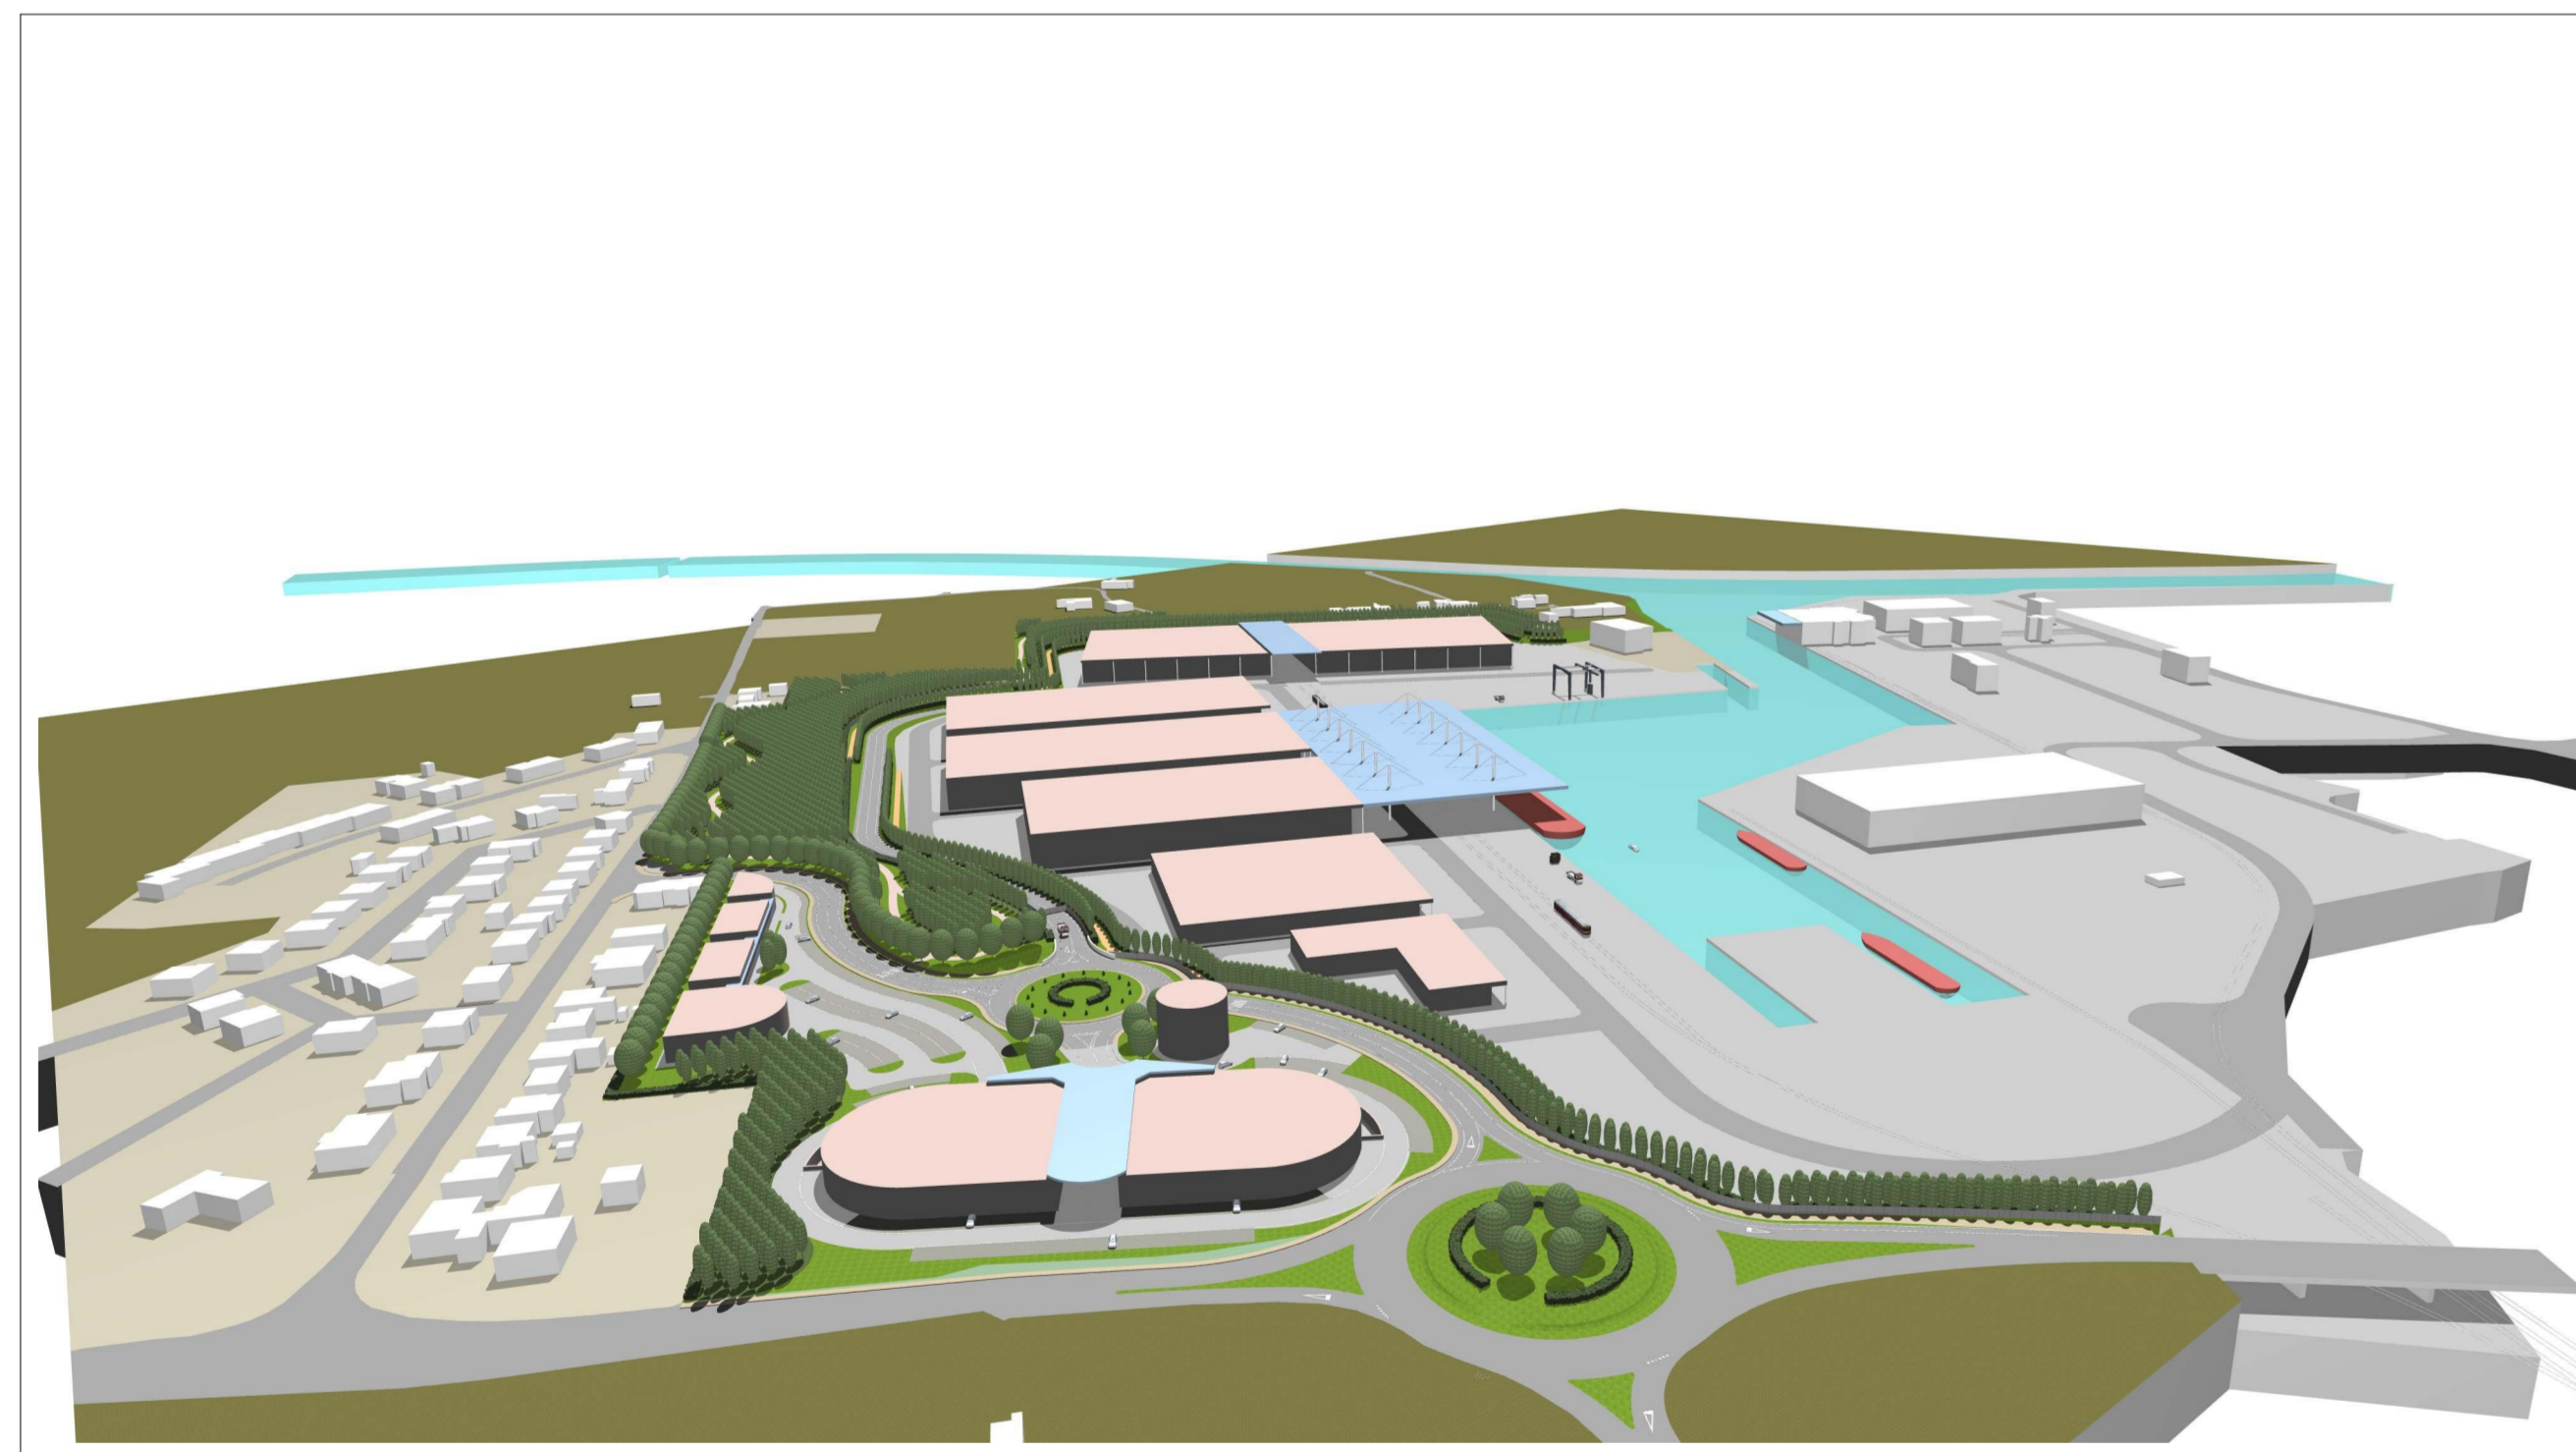


Vista generale da est



Vista generale da nord

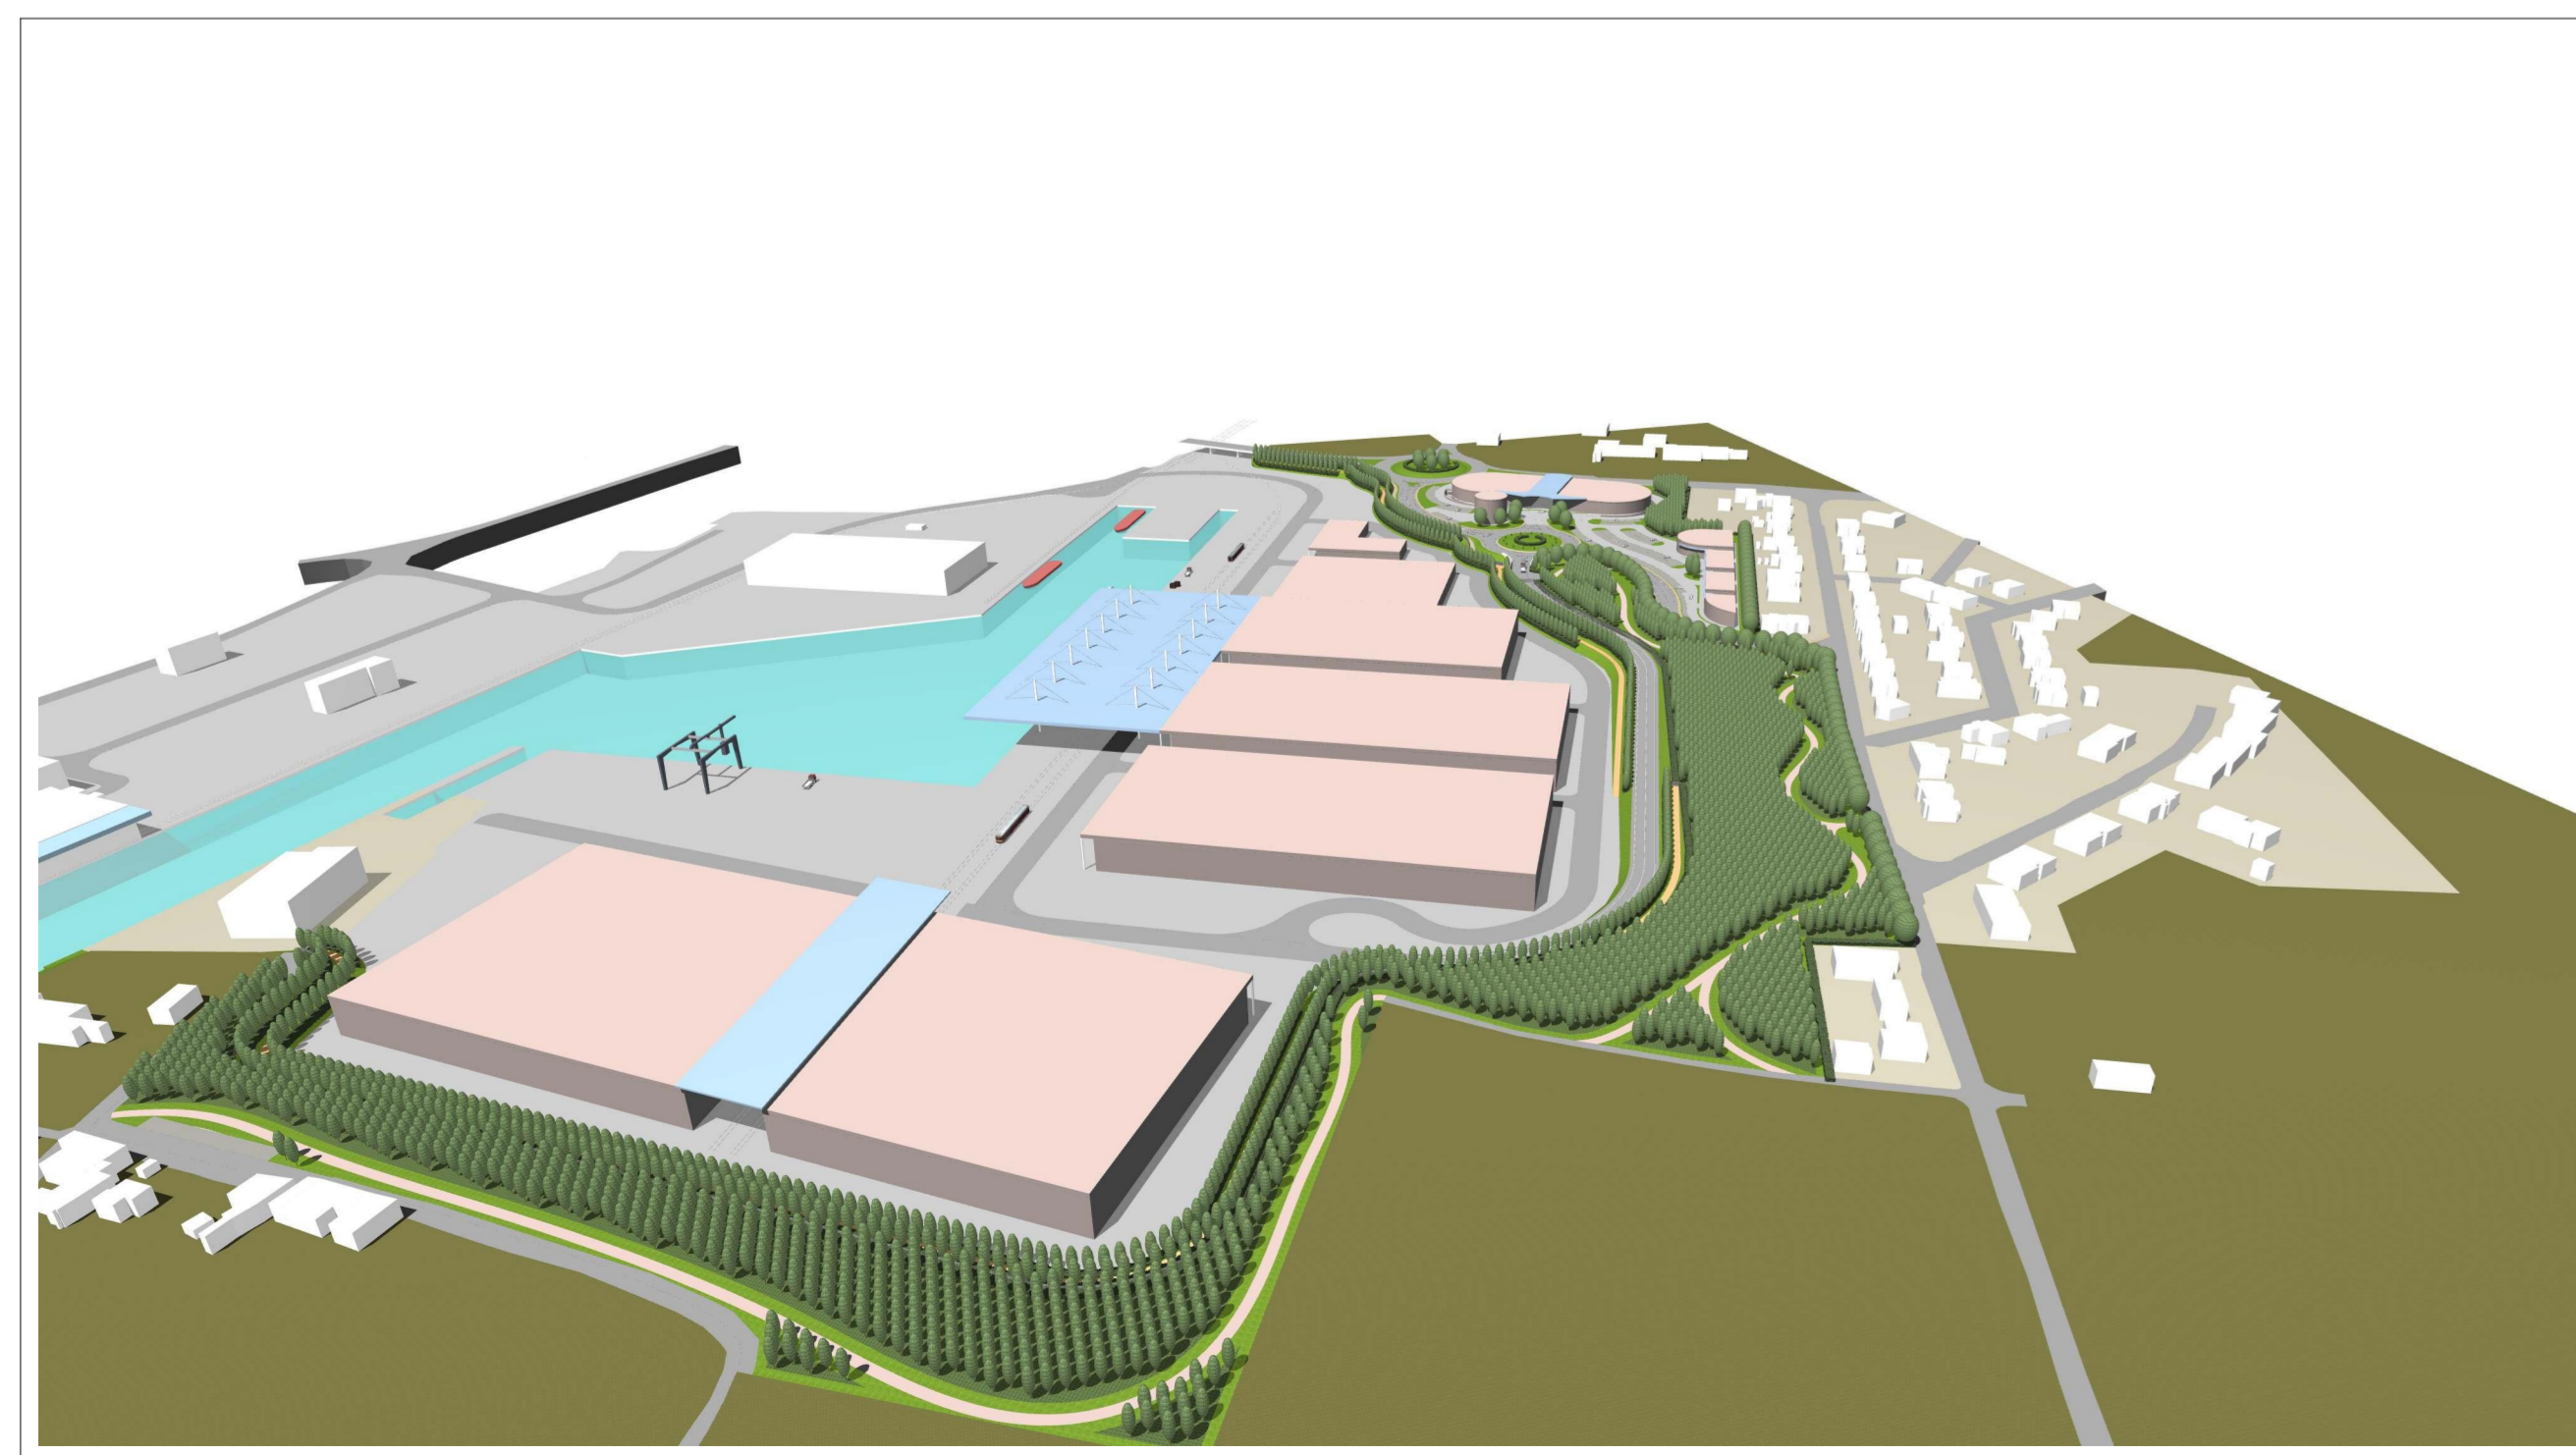

Vista generale da sud

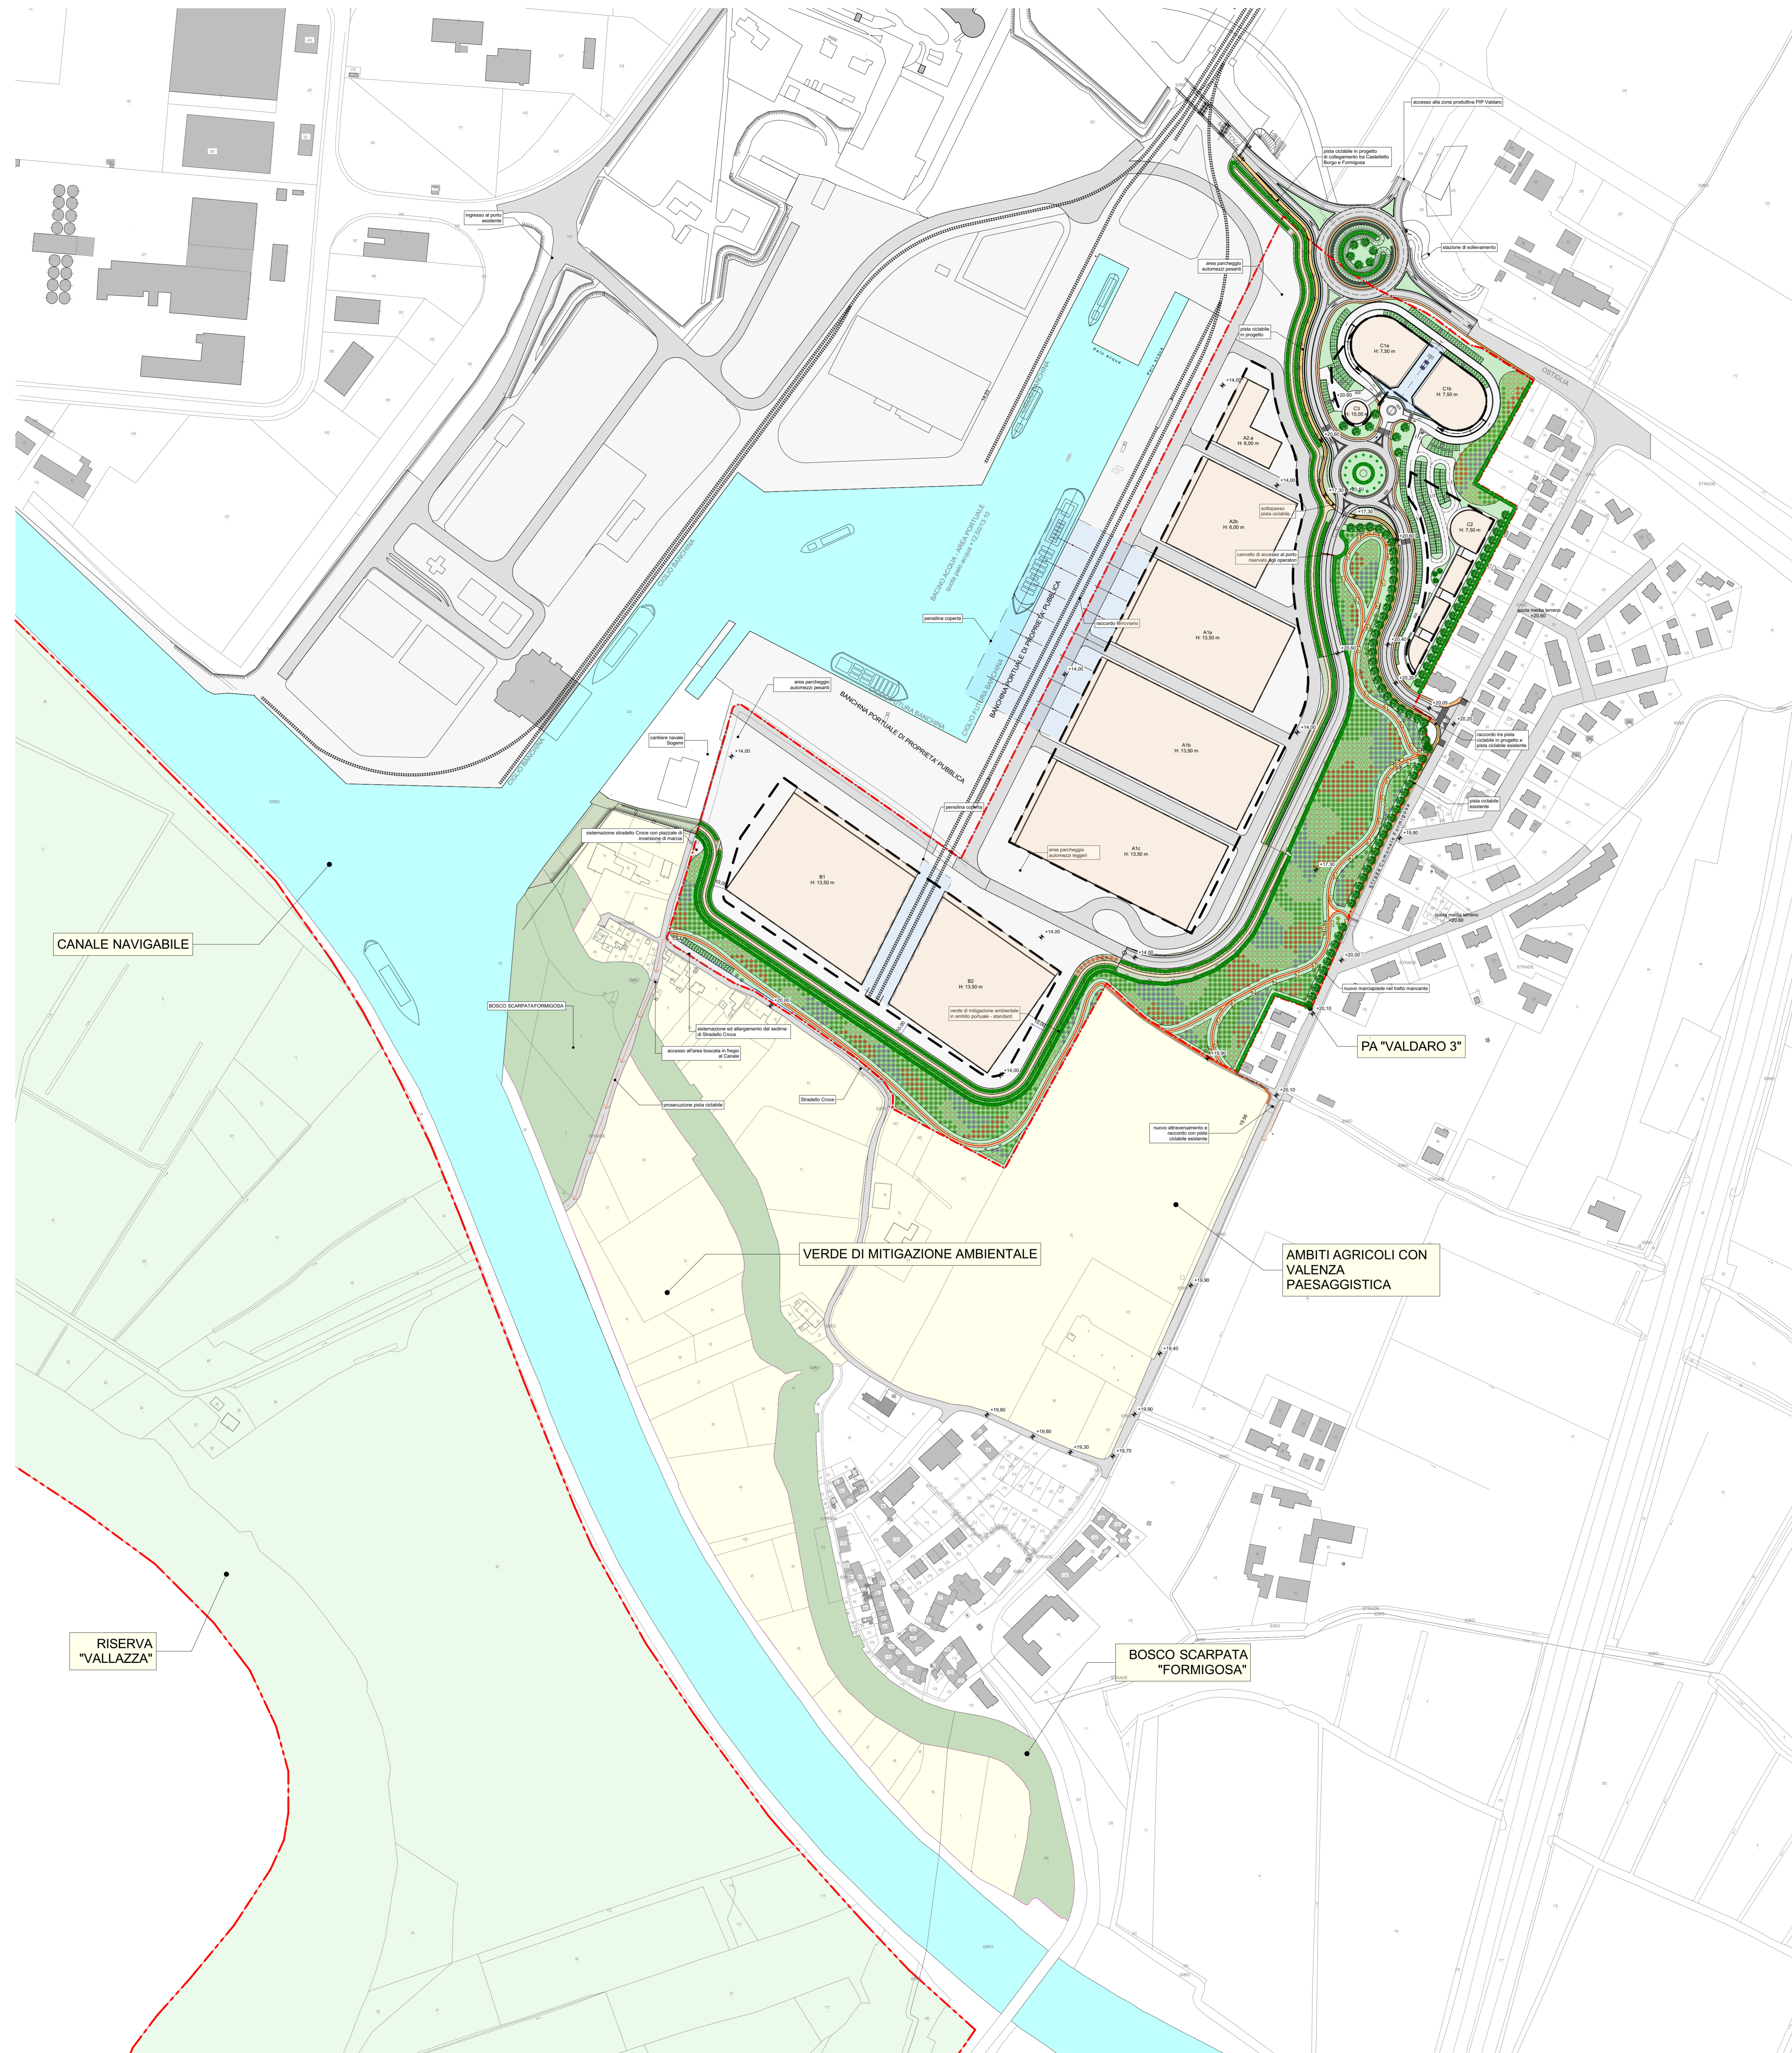

**PORTO DI VALDARO
PIANO ATTUATIVO "VALDARO 3"**

Comune di Mantova Provincia di Mantova Regione Lombardia

Progettista: **archiLABO**

Architetto: **Roberto Vagni**

Committente: **VALLAN INFRASTRUTTURE s.p.a.**

IMMOBILIARE G.T. s.r.l.

CAVE G.T. s.r.l.

PAU 01/0001/2014 DEL PIANO ATTUATIVO DEL SIC/ZPS "VALLAZZA"

Tavola oggetto: **Inserimento del progetto di PA nel contesto ambientale**

Tavola n°: **VIC 2**

INTEGRAZIONI/MODIFICHE RICHIESTE IN DATA 01/12/2013 PROT. 46616
 al progetto presentato in data 04/12/2013 PROT. 42872

File: PV_07_00.pln Data: 25/06/2014 Scala: 1:2000, 1:4166,6667