



**DETTAGLI COSTRUITI POZZETTI ACQUE BIANCHE,
SEZIONE SCAVO E CHIUSINI**


**POZZETTO DI ISPEZIONE TIPO dim. 100x100 cm PER IL PASAGGIO DI TUBAZIONE IN PVC UNI 1401-1
RACCOLTA ACQUE METEORICHE**

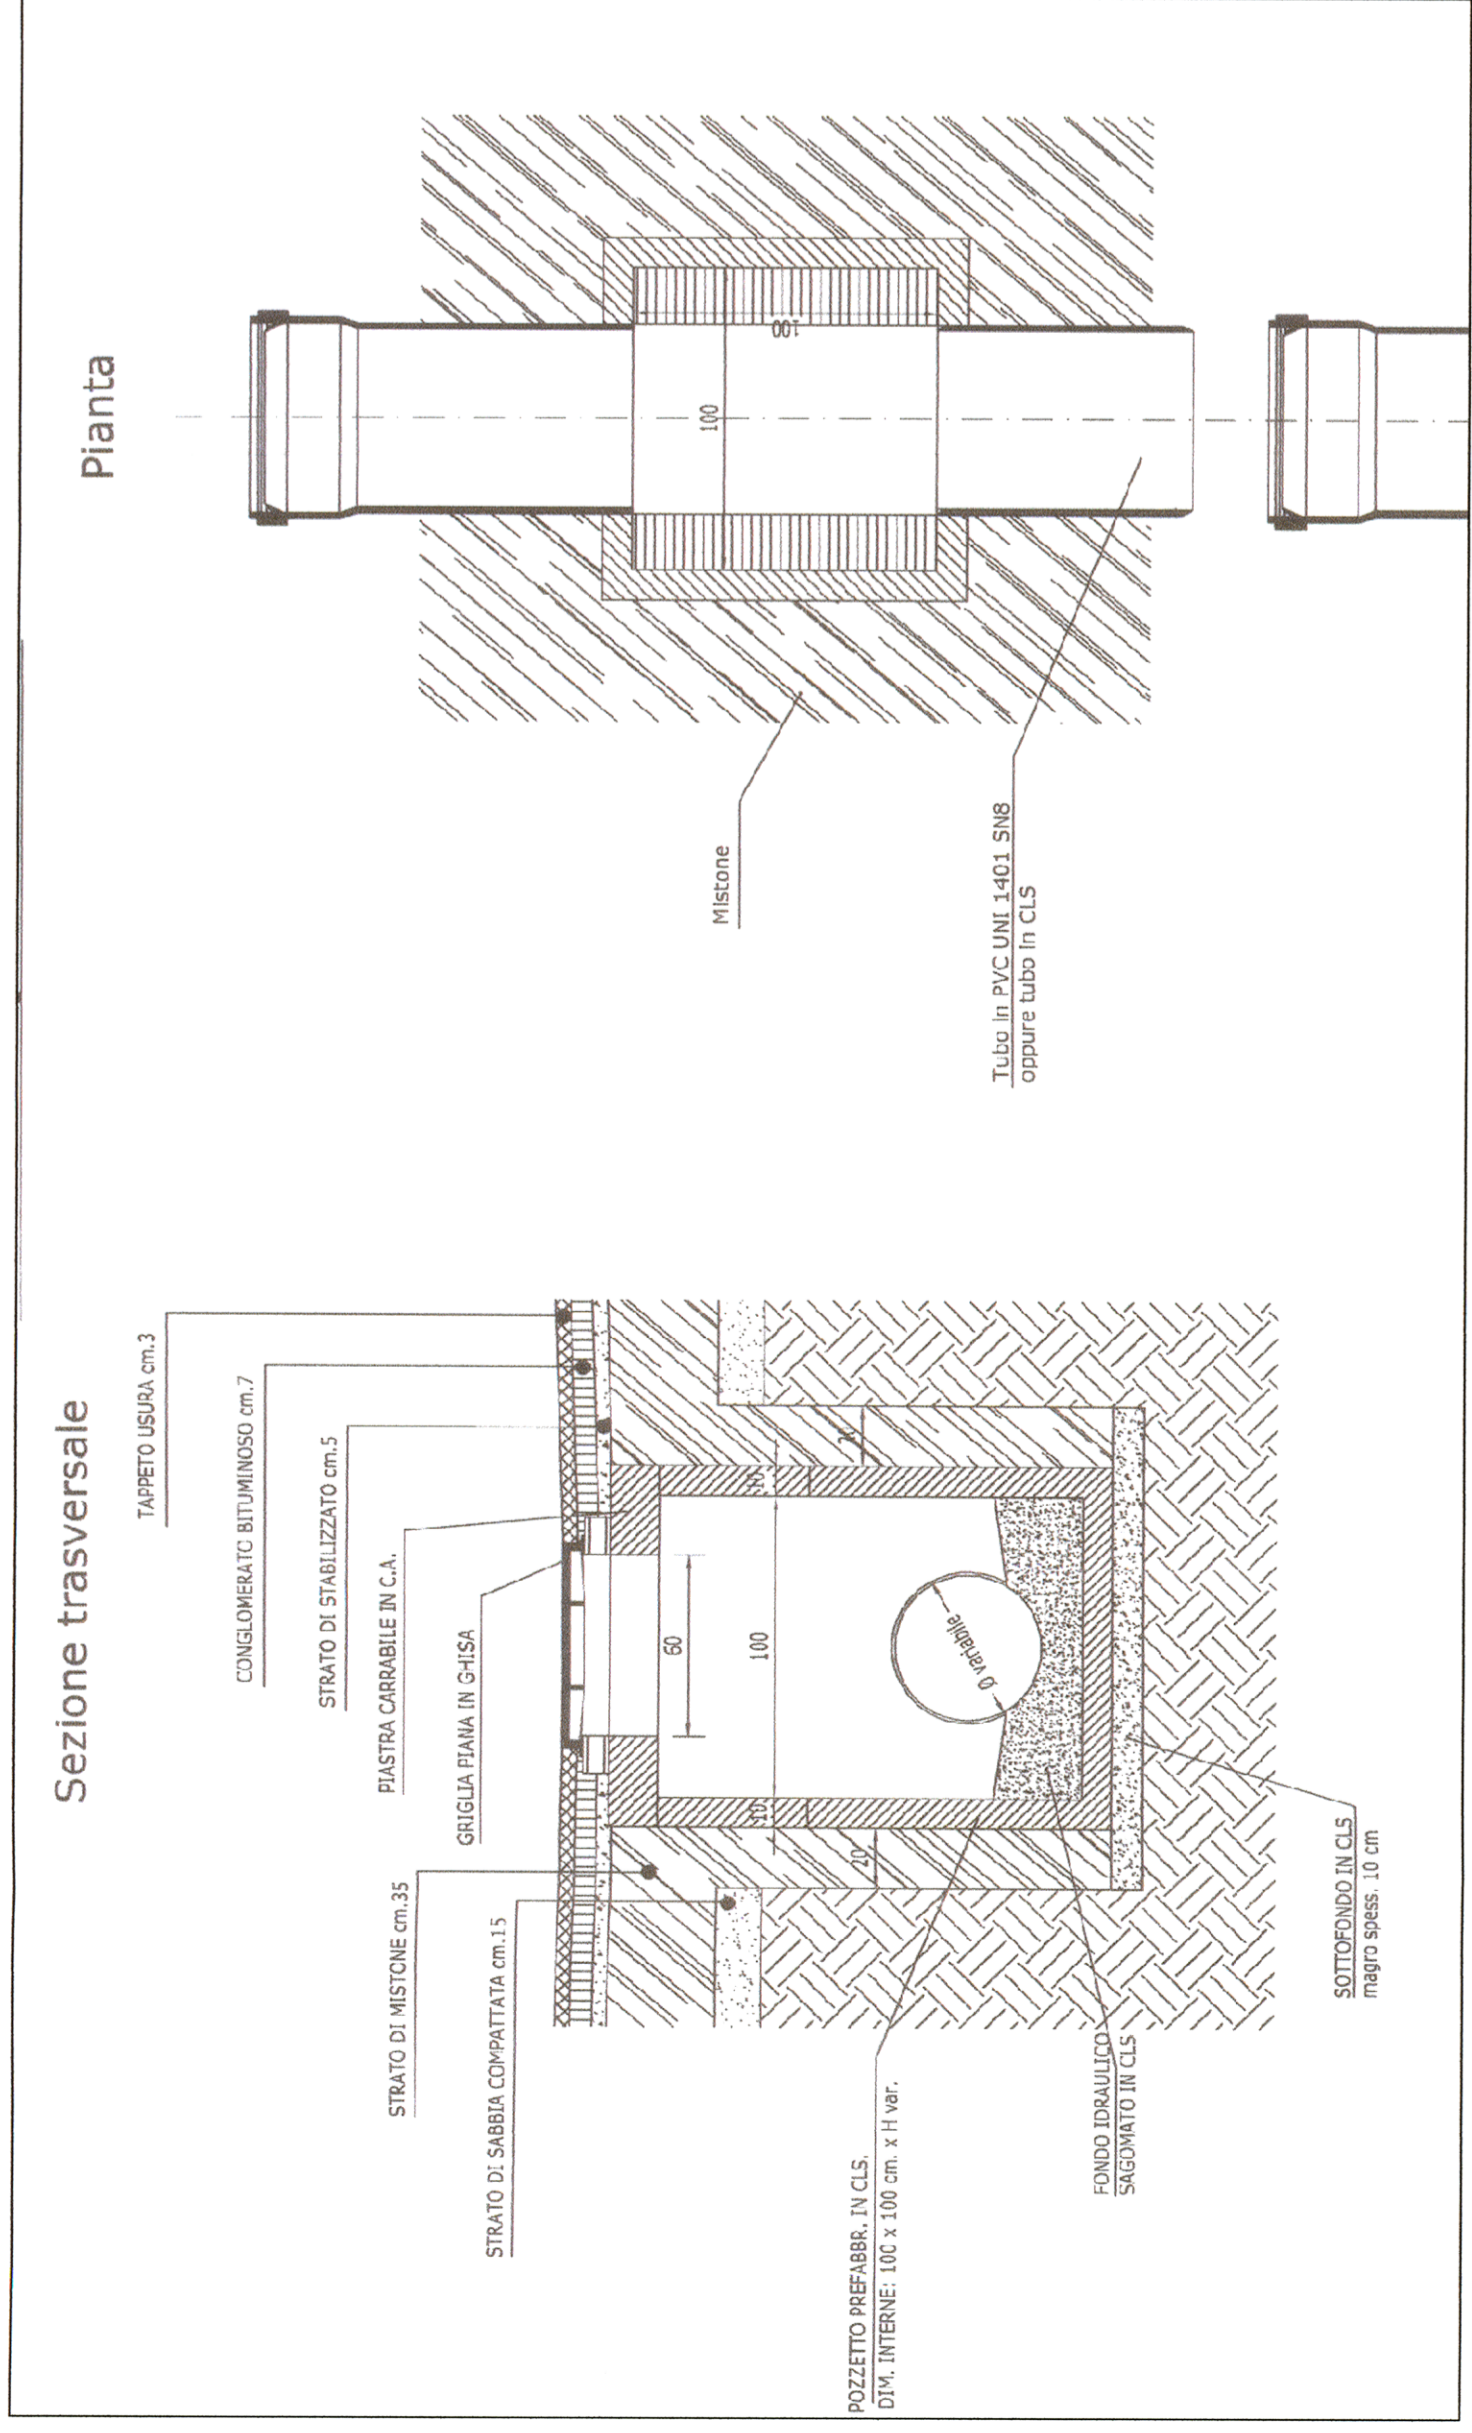




**SEZIONE DI SCAVO TIPO PER POSA TUBAZIONE
IN PVC UNI 1401-1 SN8 DE 415-630 O GRES DN200
LINEA DI RACCOLTA ACQUE METEORICHE E REFLEX
H DI POSA > 1,60 m**

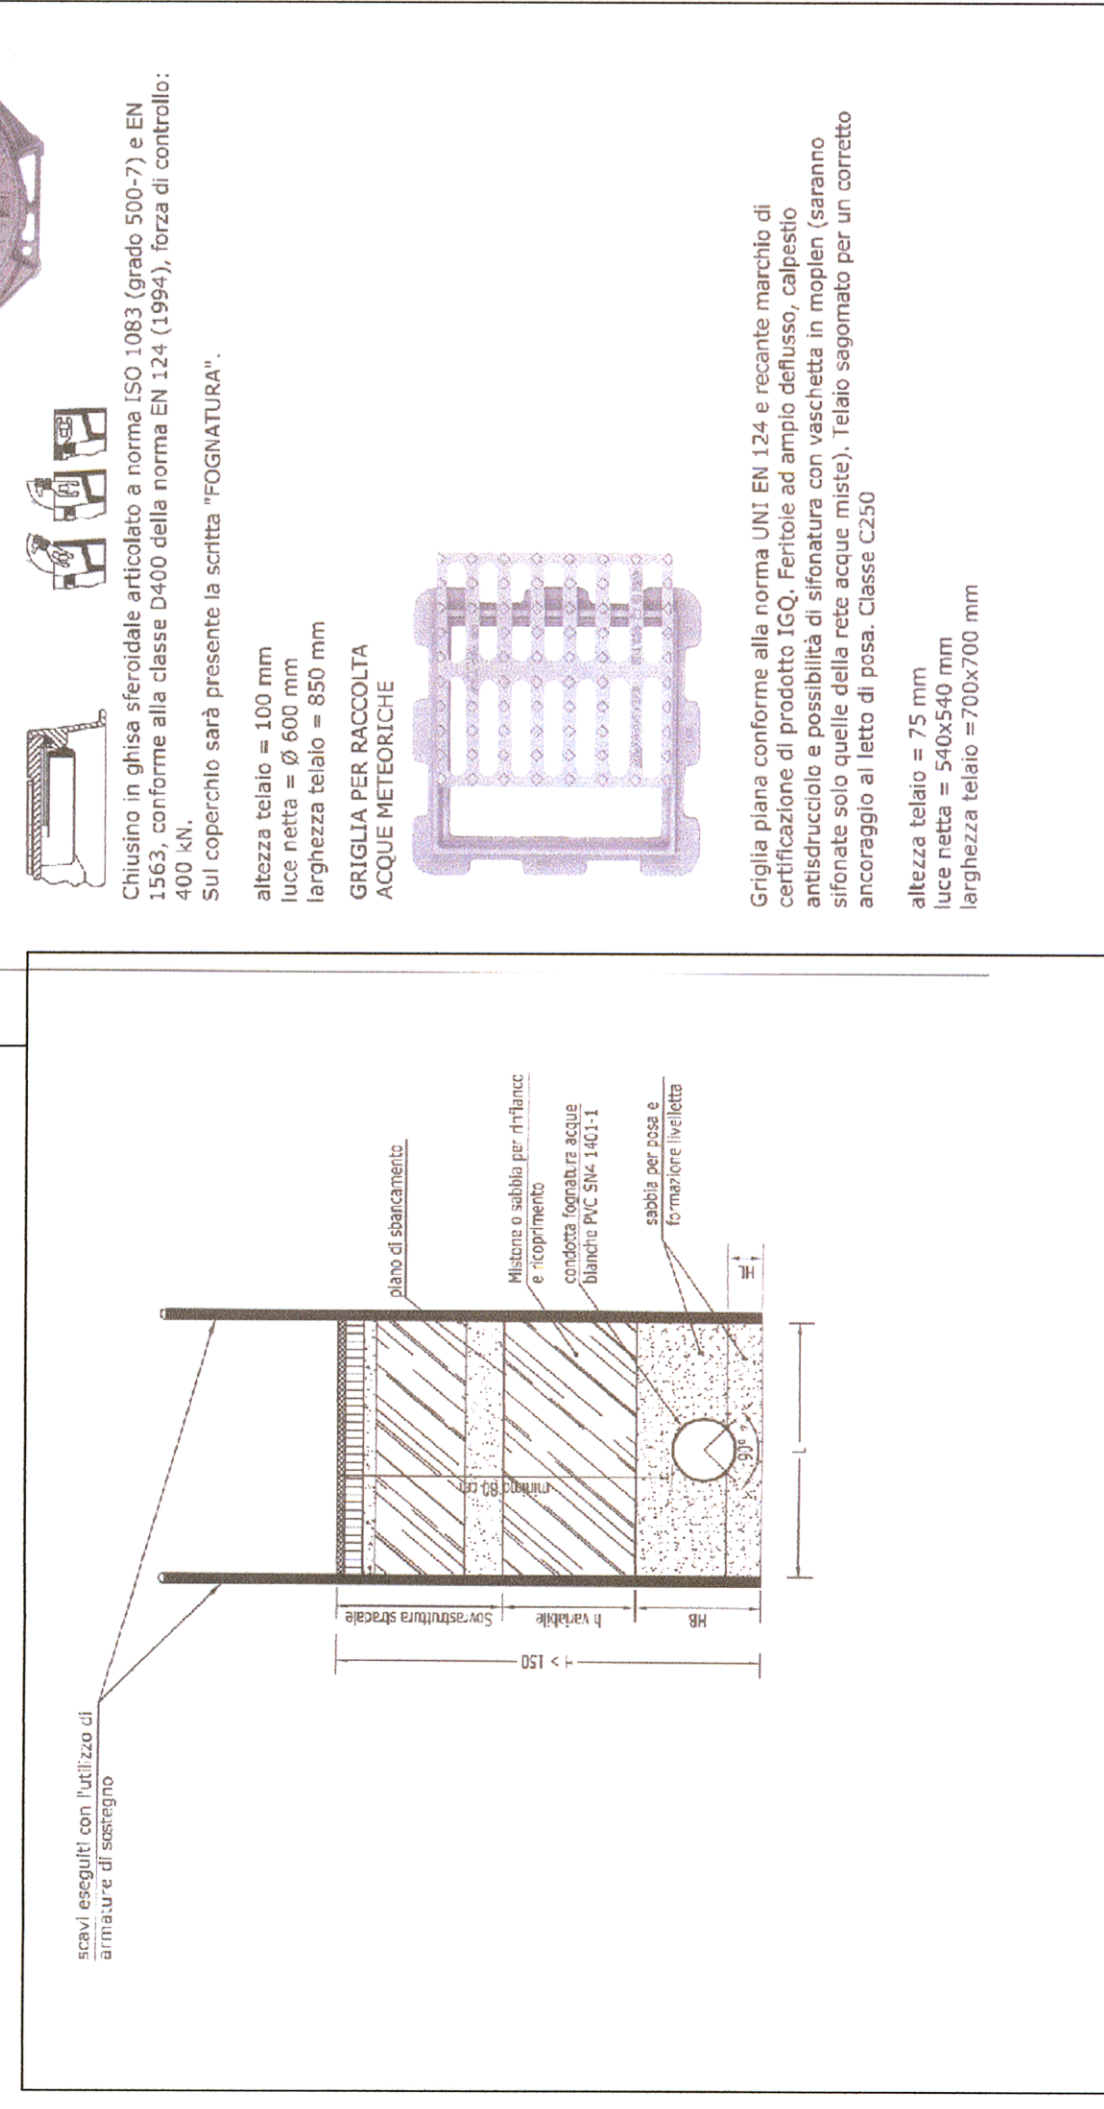

**CADITOIA DI ISPEZIONE dim. 60x60 PER TUBAZIONE IN PVC UNI 1401-1 SN4 DE 160
RACCOLTA ACQUE METEORICHE**

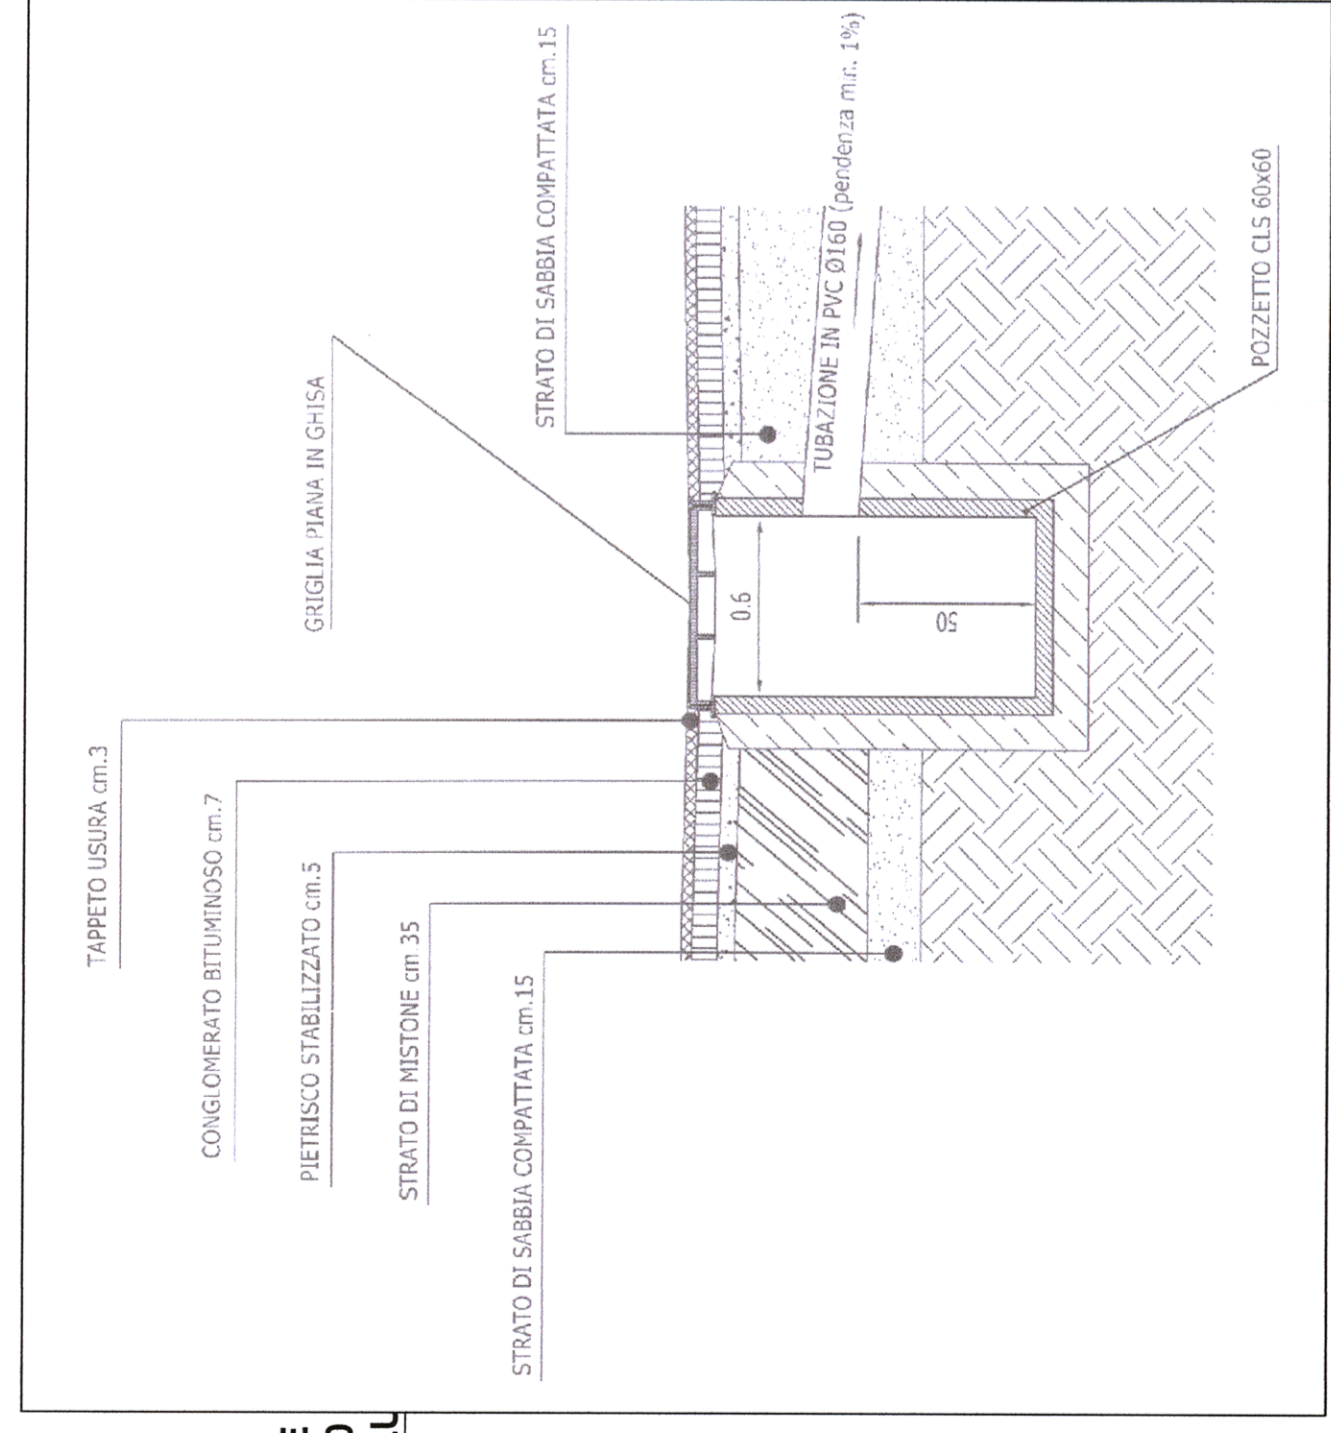

**SEZIONE DI SCAVO TIPO PER POSA TUBAZIONE
IN PVC UNI 1401-1 SN8 DE 315-630 O GRES DN250
LINEA DI RACCOLTA ACQUE METEORICHE E REFLEX
H DI POSA > 1,60 m**

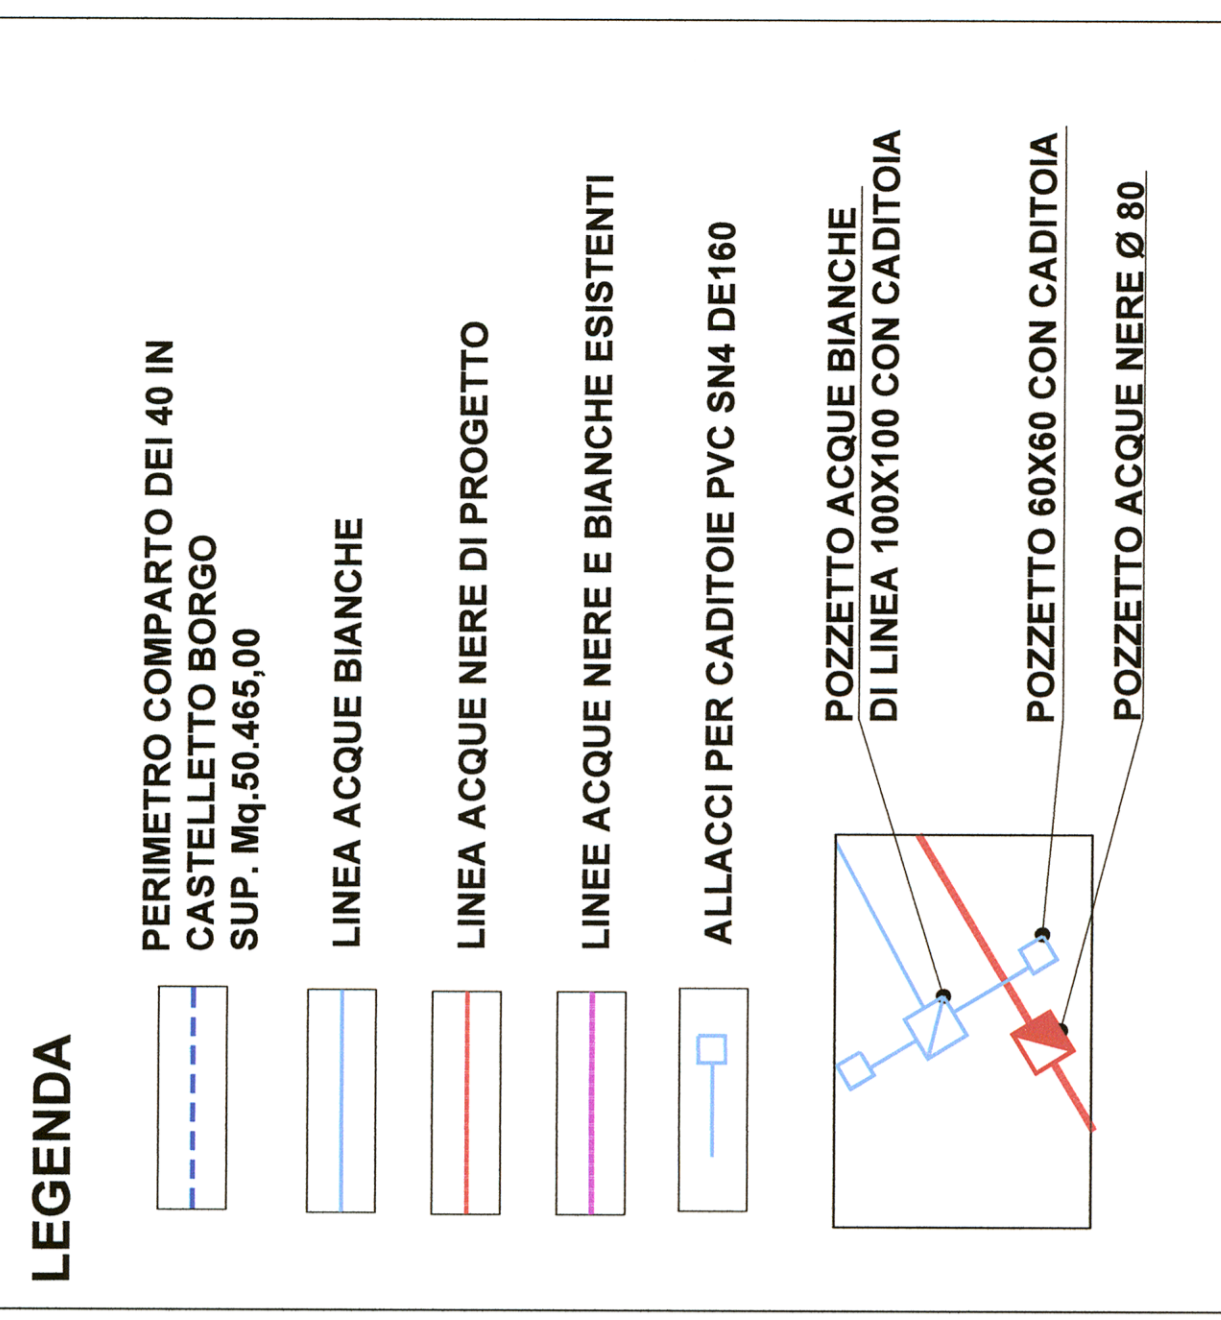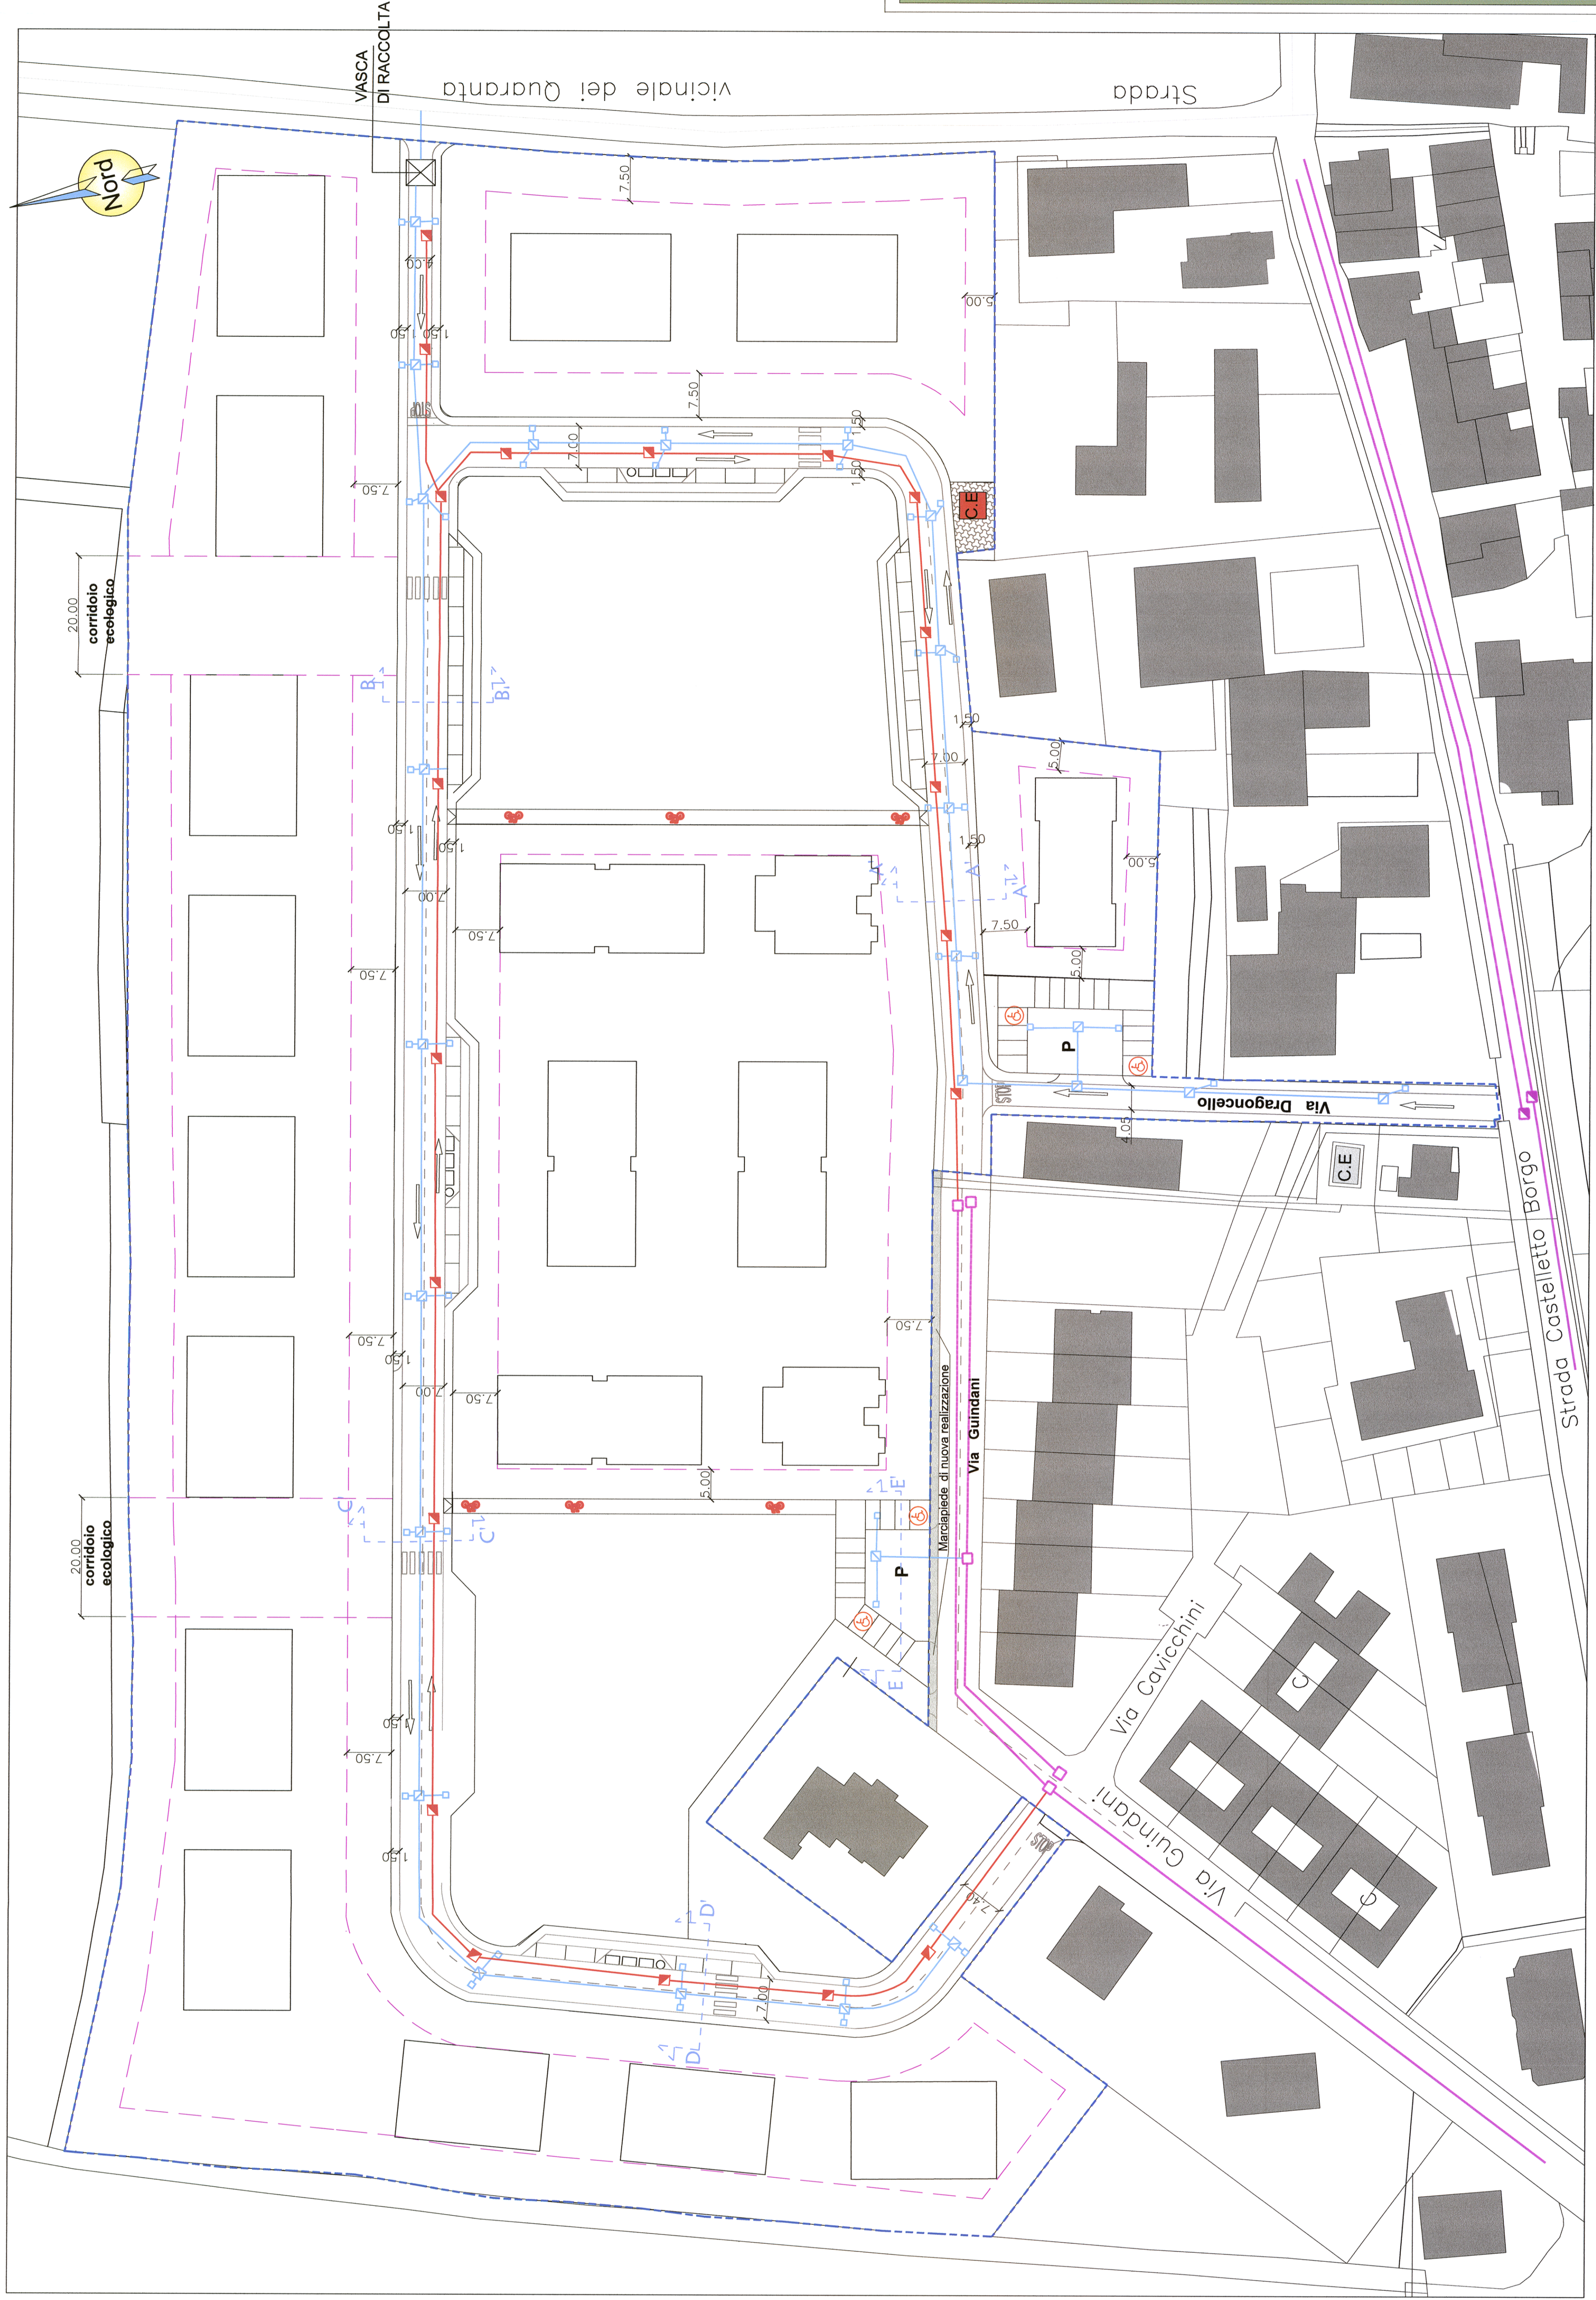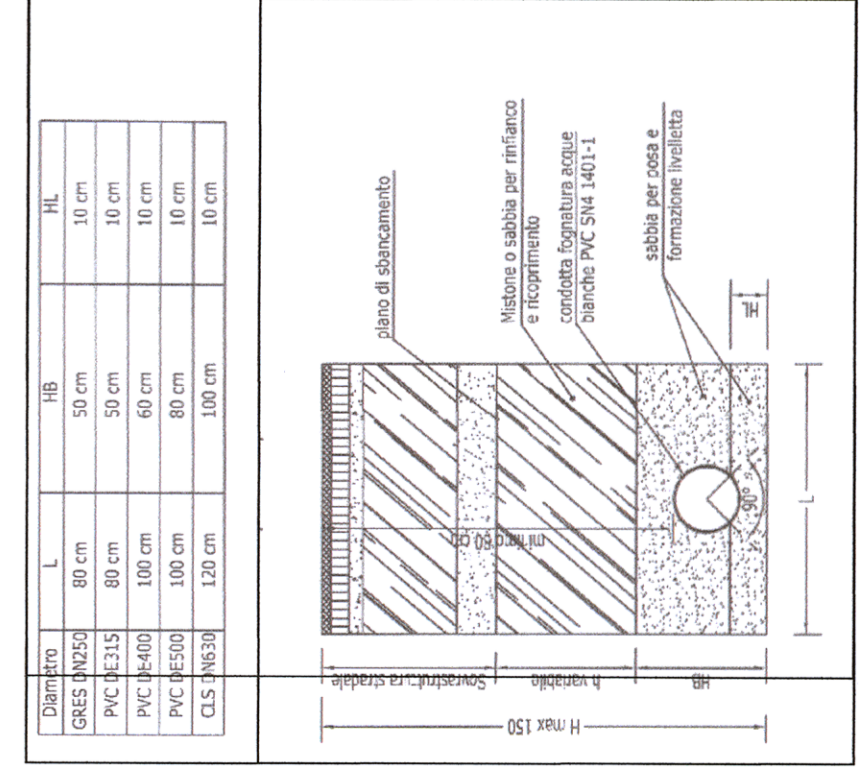

REGIONE LOMBARDIA PROVINCIA MANTOVA COMUNE MANTOVA

Proprietà: - MARCHINI BRUNO & BIDOLI REMO S.r.l.c.
- SIG. SAVASI BENITO

COMUNE DI MANTOVA

**"PL. DEI QUARANTA"
IN CASTELLETTO BORGO (MN)"**

ELABORATO MODIFICATO A SEGUITO DEL RECEPIMENTO DELLE PRESCRIZIONI CONTENUTE NELLA D.C.C. n.56 del 29/09/2011

OGGETTO: -OPERE DI URBANIZZAZIONE PRIMARIA PLANIMETRIA FOGNATURE -RETE ACQUE BIANCHE - RETE ACQUE NERE

DATA: AGOSTO 2011
ACCREDITAMENTO: DICEMBRE 2011
SCALA: 1:500
PROGETTISTA: Geom. FRANCO VENEZIANI

Progettisti: **11A** Arch. ROSOLINO PIGOZZI
Via Giuliana, 8 - 46100 Mantova
tel. 0376/720502 - E-Mail: studio@rosolinopigozzi.com 1912
Geom. FRANCO VENEZIANI
Via Giuliana, 8B - 46100 Mantova
tel. 0376/731697 fax 0376/725579 - E-Mail: franco.veneziani@proa.it

L'OFFICIO DI INGEGNERIA, ATTIVITÀ DI PROGETTAZIONE E REDAZIONE DI QUESTO DOCUMENTO SONO INTERAMENTE CONFERITE ALLE LOGO VISIATI