








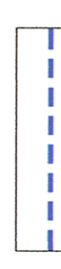


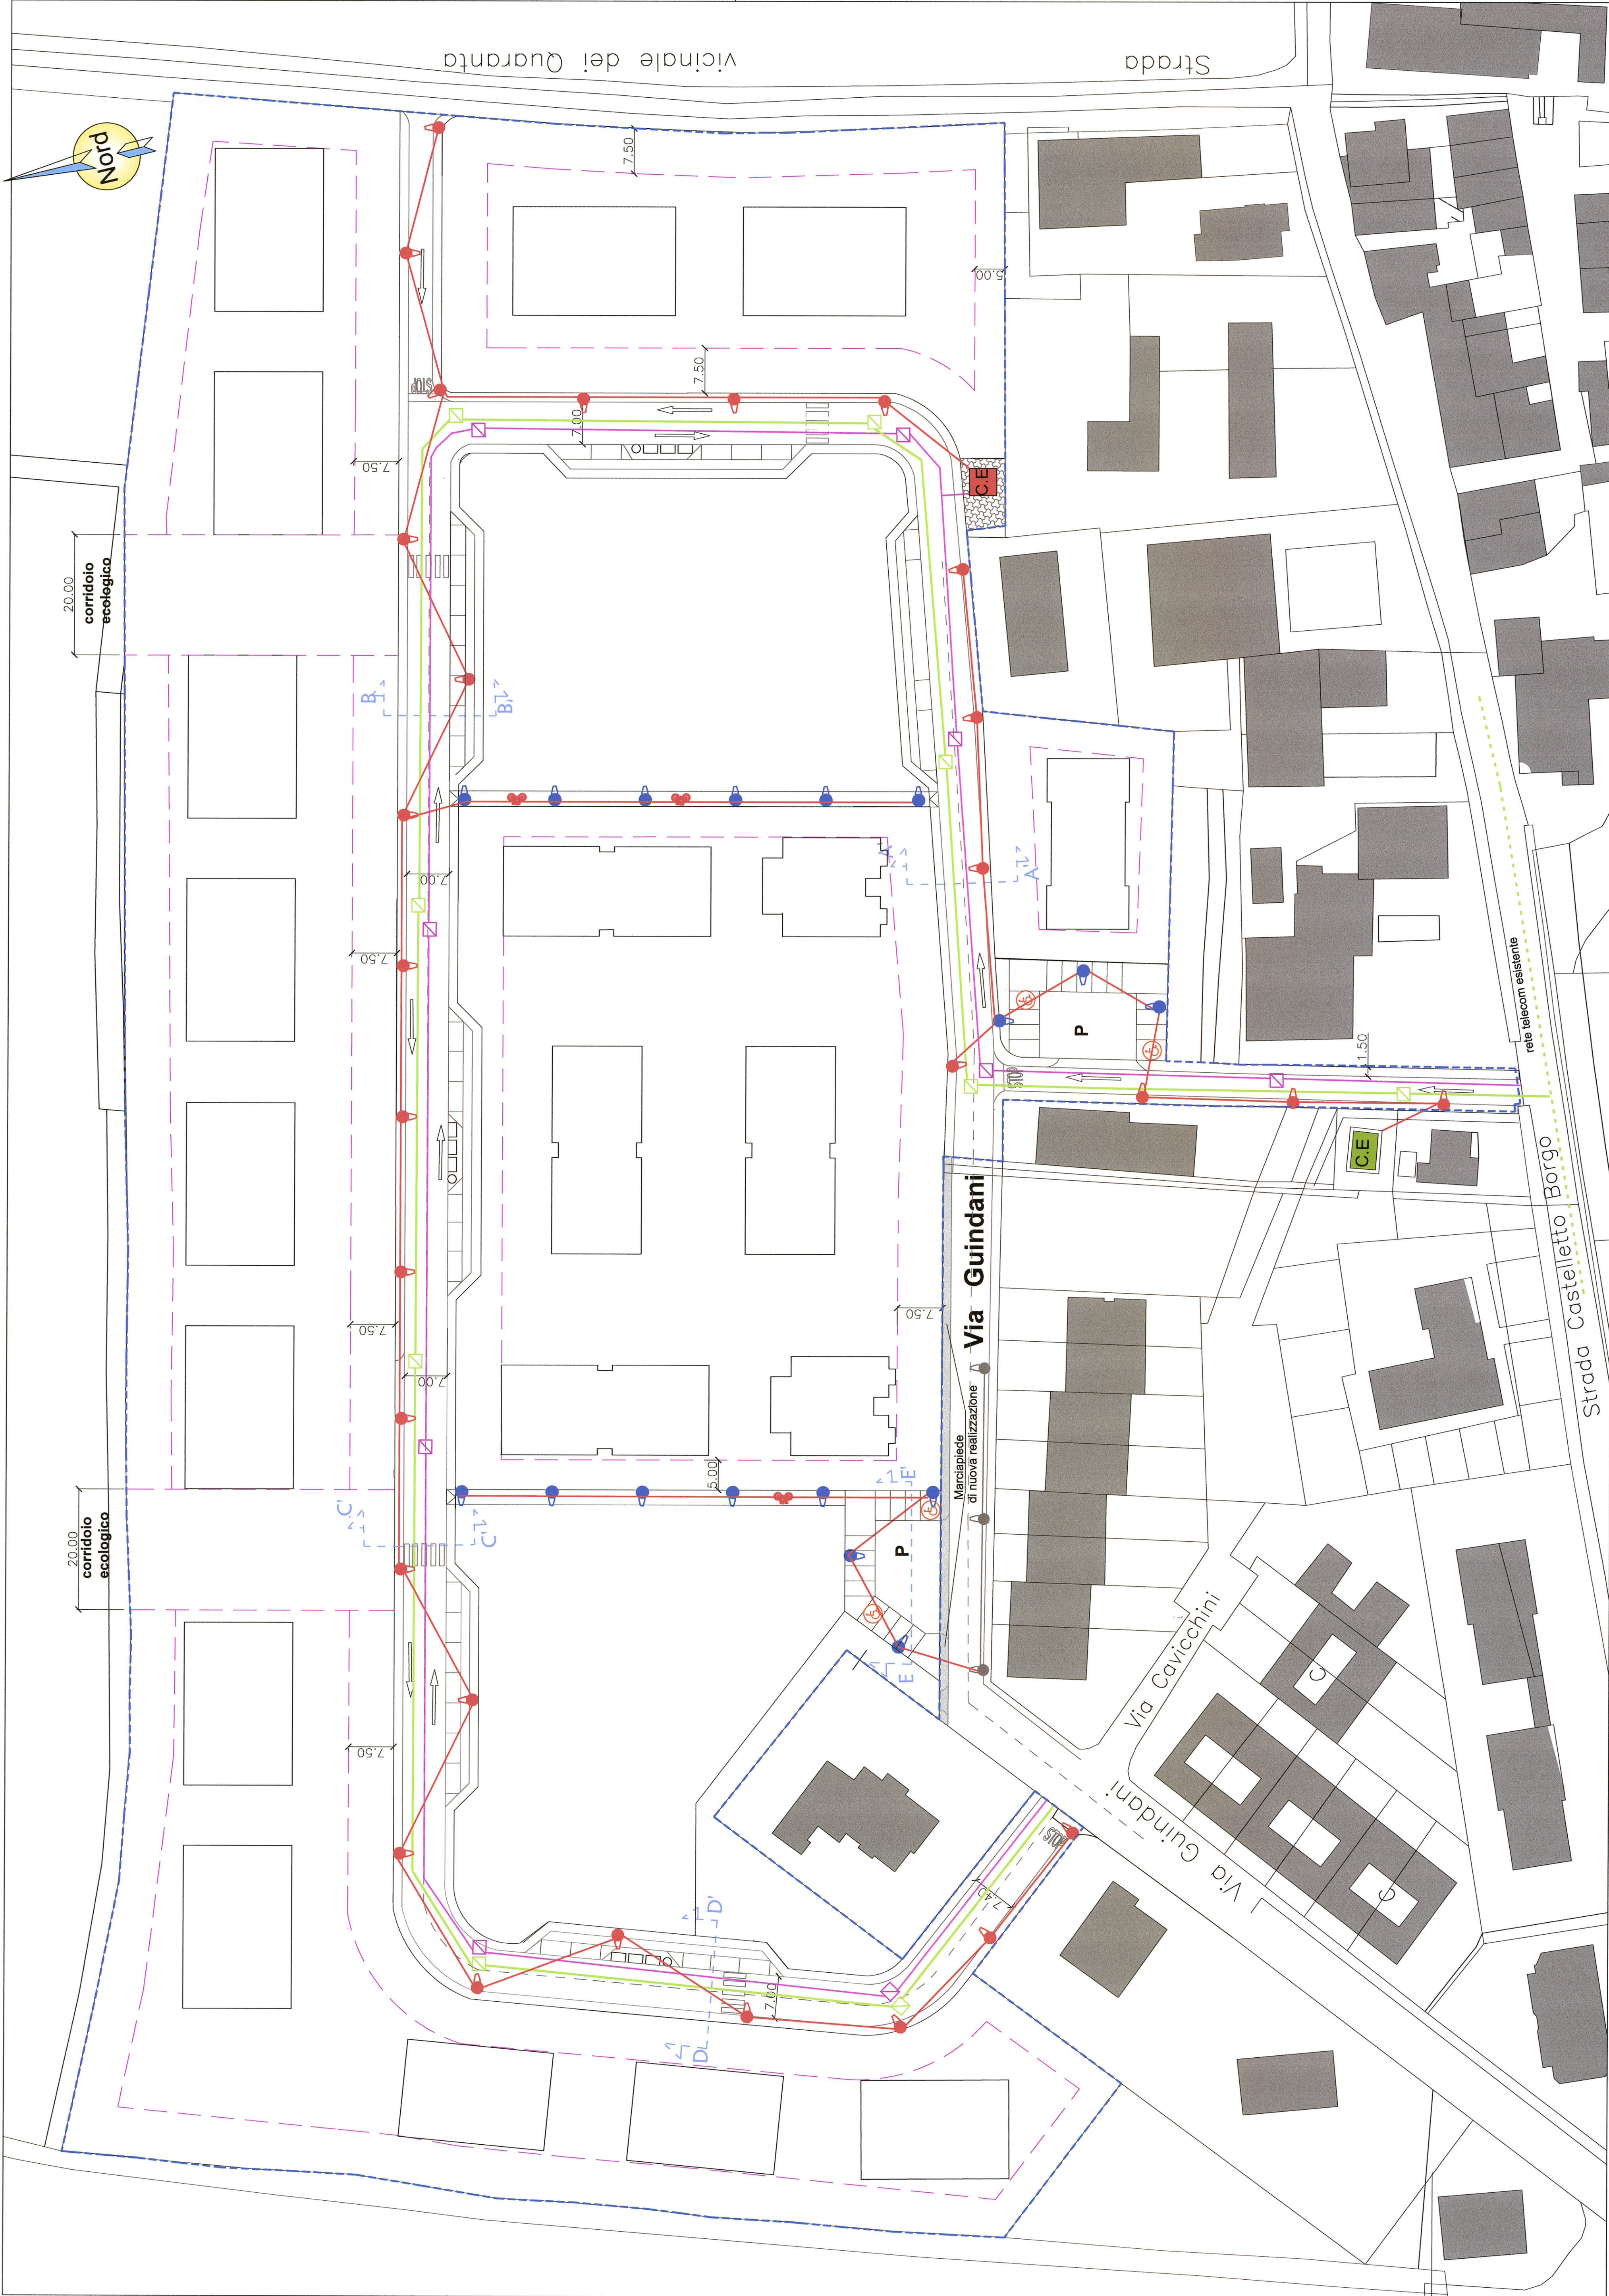


**LEGENDA**

-  "PL DEI QUARANTA" IN CASTELLETTO BORGO
-  LINEA ILLUMINAZIONE PUBBLICA tubo in PVC %125
-  LINEA RETE TELECOM
-  LINEA ILLUMINAZIONE PUBBLICA ESISTENTE
-  ILLUMINAZIONE STRADE PUBBLICHE E PARCHEGGI CON CORPO ILLUMINANTE TIPO AEC LUNOIDE VP100/150 W SAP-T H. 9.00 MT
-  ILLUMINAZIONE PARCHEGGI PUBBLICI E CICLABILE CON CORPI ILLUMINANTI TIPO DISANO AGADIR 70W SAP-T H. 6.00 MT
-  POZZETTO RETE ENEL
-  LINEA RETE ENEL BASSA TENSIONE DI PROGETTO
-  CABINA ENEL ESISTENTE
-  NUOVA CABINA ENEL
-  PALO TELECOM ESISTENTE
-  POZZETTO TELECOM 60X60



<b>REGIONE</b> LOMBARDIA	<b>PROVINCIA</b> MANTOVA	<b>COMUNE</b> MANTOVA	<p>COMUNE DI MANTOVA</p> <p><b>"PL DEI QUARANTA"</b></p> <p>IN CASTELLETTO BORGO (MN)"</p>
<p>Proprietà: - MARCHINI BRUNO &amp; BIDOLI REMO S.n.c. - SIG. SAVASI BENITO</p>			<p>DATA AGOSTO 2011</p>
<p>ELABORATO MODIFICATO A SEGUITO DEL RECEPIMENTO DELLE PRESCRIZIONI CONTENUTE NELLA D.C.C. n.56 del 29/09/2011</p>			<p>AGGIORNAMENTO DICEMBRE 2011</p>
<p>oggetti: - OPERE DI URBANIZZAZIONE PRIMARIA PLANIMETRIA - LINEA RETE ENEL - LINEA ILLUMINAZIONE PUBBLICA - RETE TELECOM</p>			<p>SCALA DISEGNI 1:500</p>
<p>Progettisti <b>Arch. ROSOLINO PIGOZZI</b> Via Gradere,18 - 46100 Mantova tel 0376/232852 - E-MAIL: studio@architettopigozzirosolini.it</p> <p><b>Geom. FRANCO VENEZIANI</b> Via Giovanni Arrivabene, 48 - 46100 Mantova tel 0376/232167 fax 0376/232575 - E-MAIL: franco.veneziani@ibercol.it</p>			<p>PROGETTISTA</p>
<p><b>11B</b></p>			<p>tabella n.</p>
<p>I DIRITTI DI PROPRIETÀ, DIFUSIONE E RIPRODUZIONE DI QUESTO DOCUMENTO SONO RISERVATI IN CONFORMITÀ ALLE LEGGI VIGENTI</p>			